




PLANIMETRIA  
Scala 1:1000

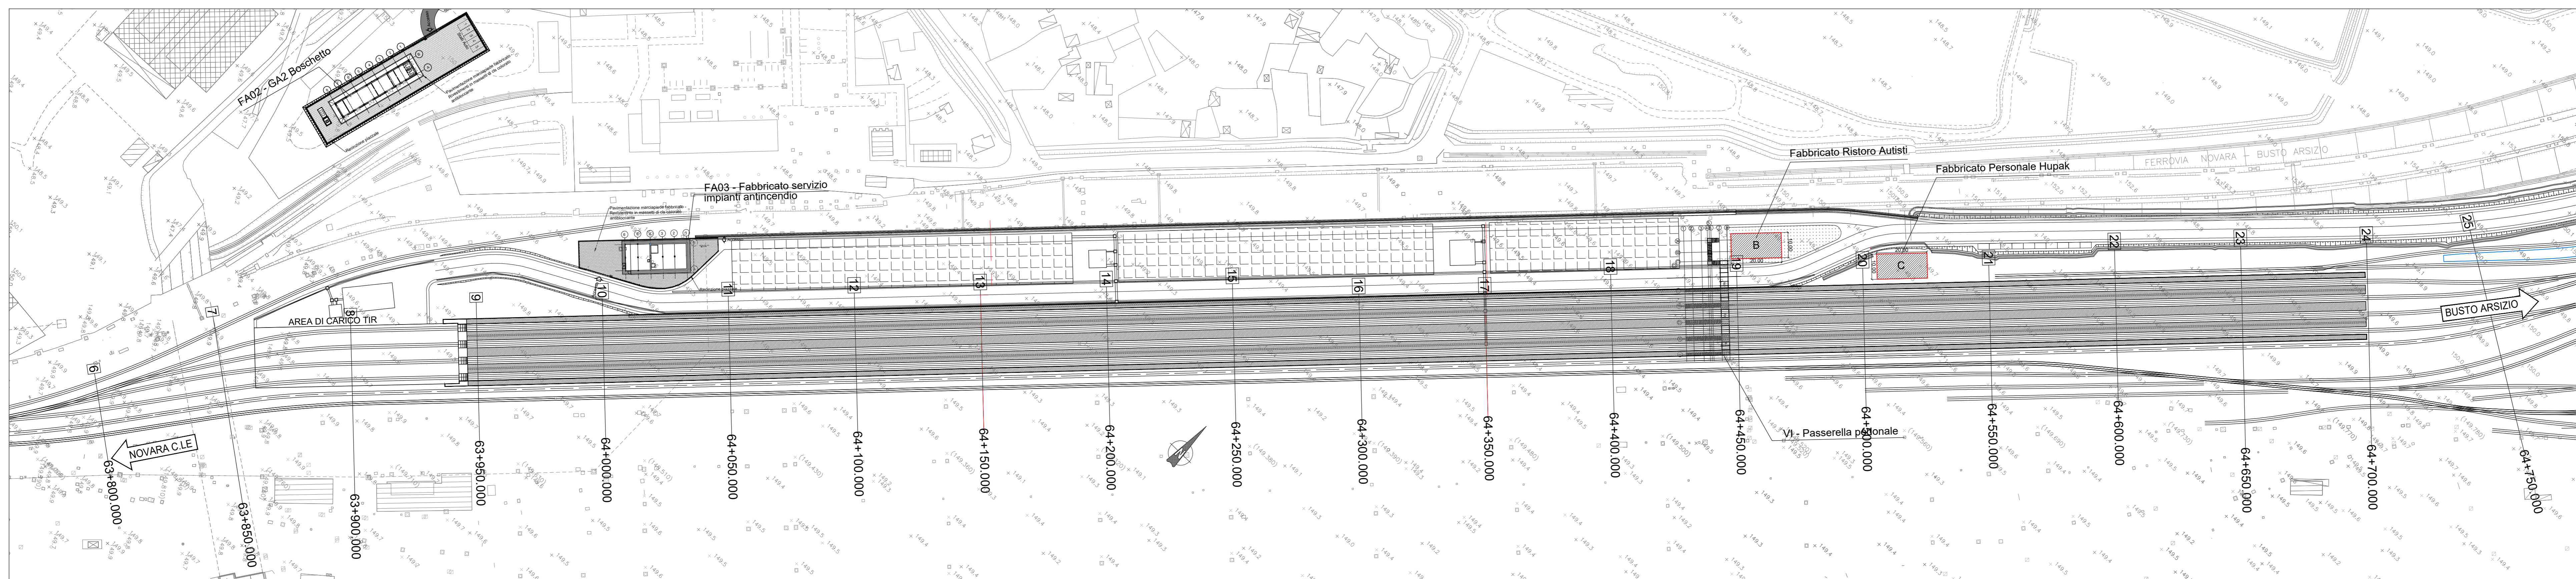


SEZIONE TRASVERSALE LS-13  
km 64+150  
Scala 1:50

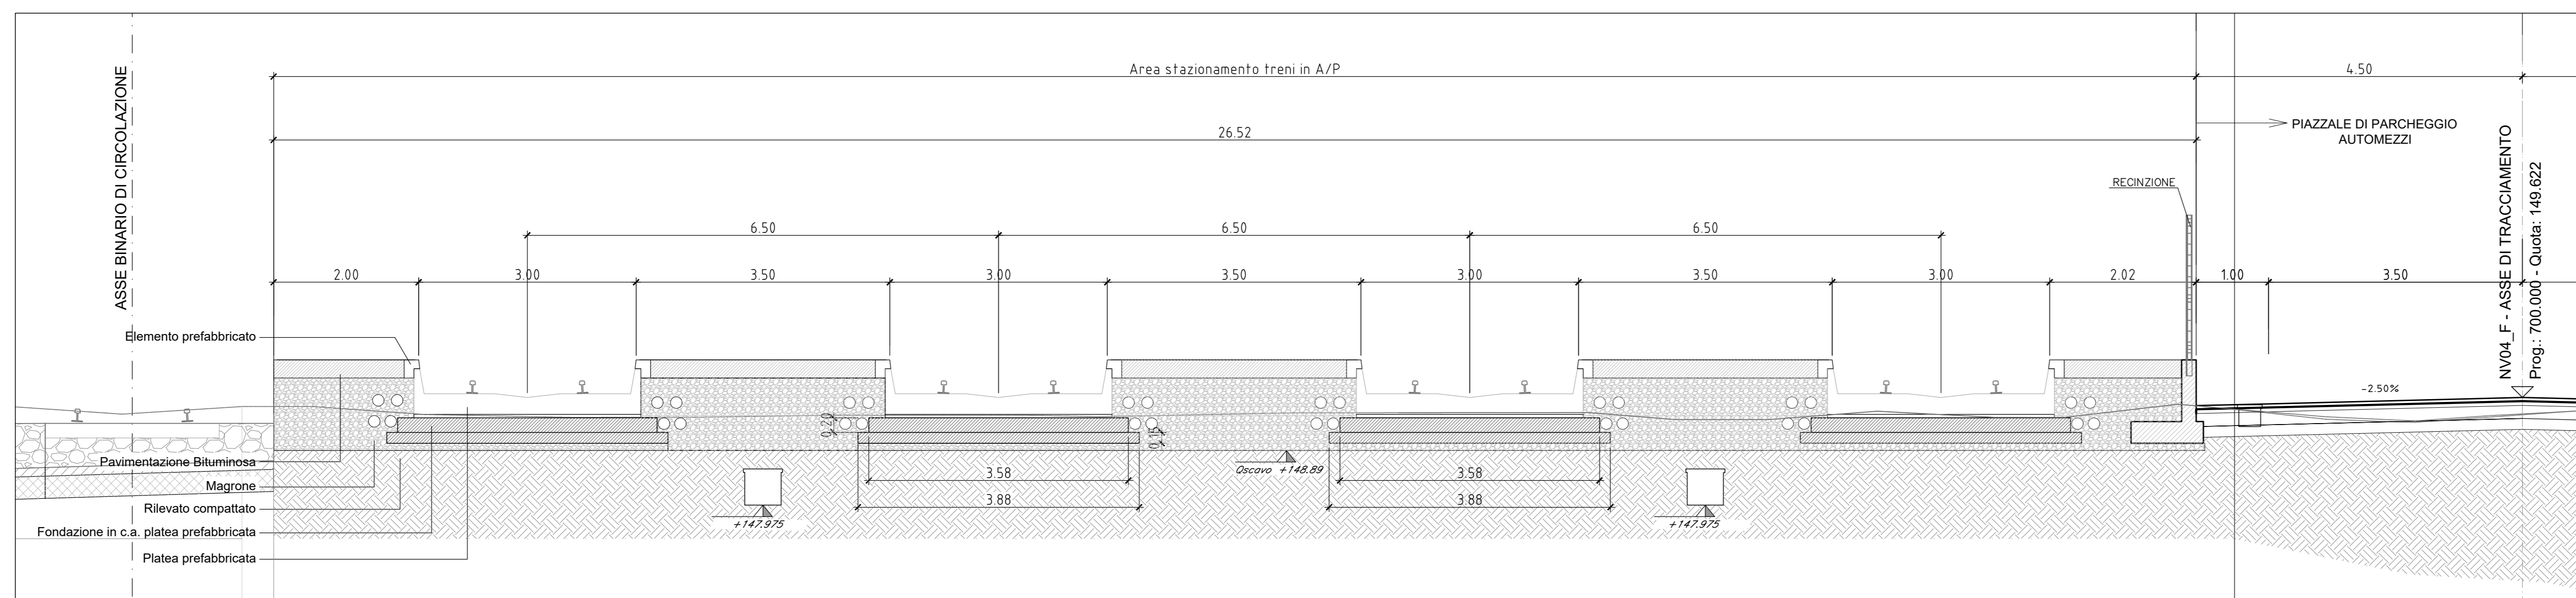


SEZIONE TRASVERSALE LS-17  
km 64+350  
Scala 1:50

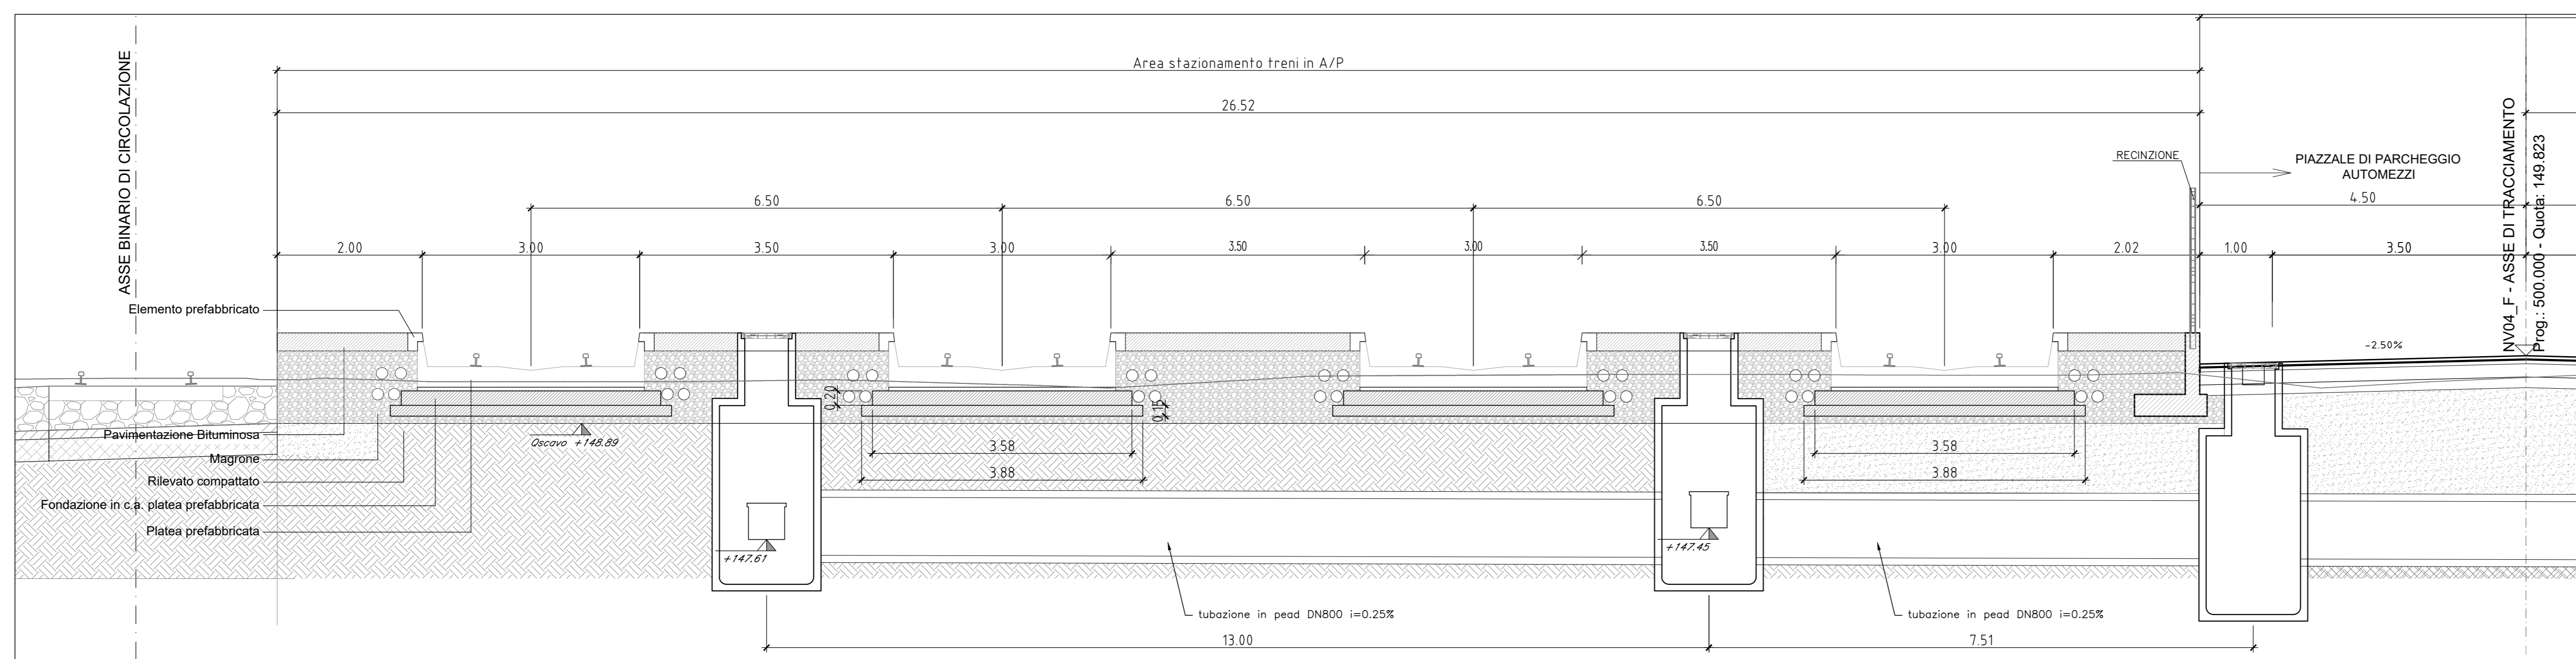



PIANTA ELEMENTO PREFABBRICATO PLATEA PER PULIZIA  
TRENI, LAVAGGIO TRATTAMENTO RITIRATE  
SCALA 1:25

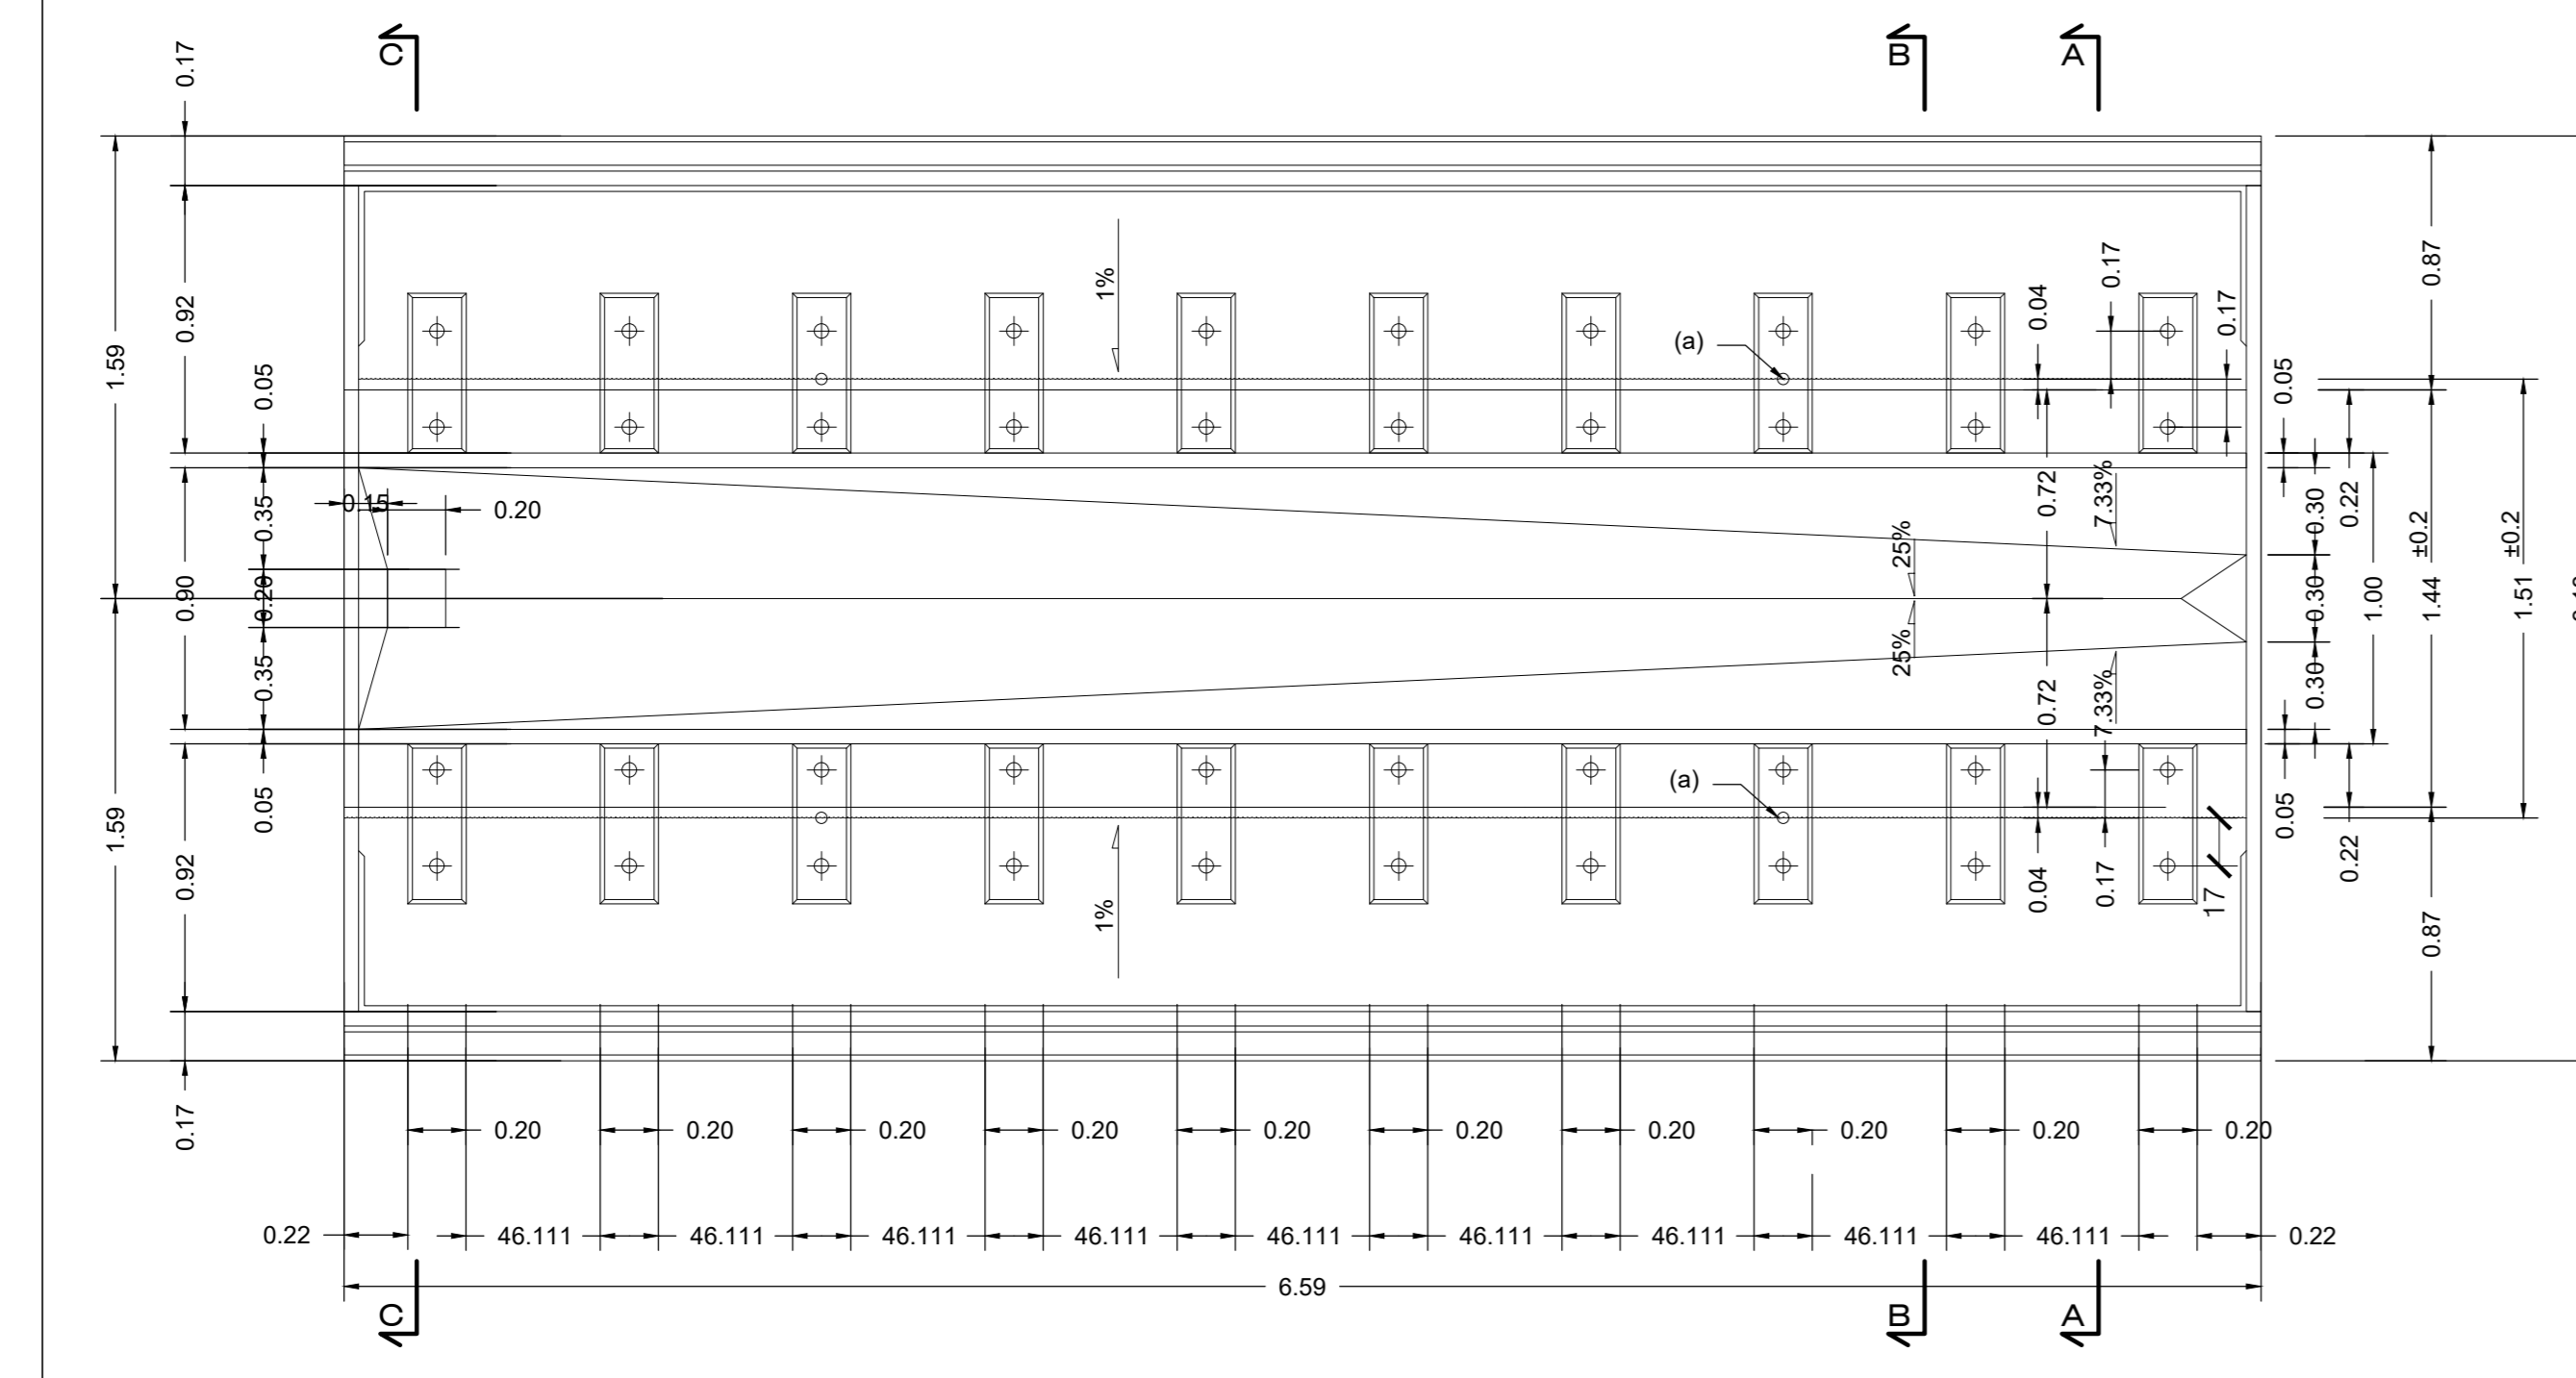

SEZIONE A-A  
SCALA 1:20

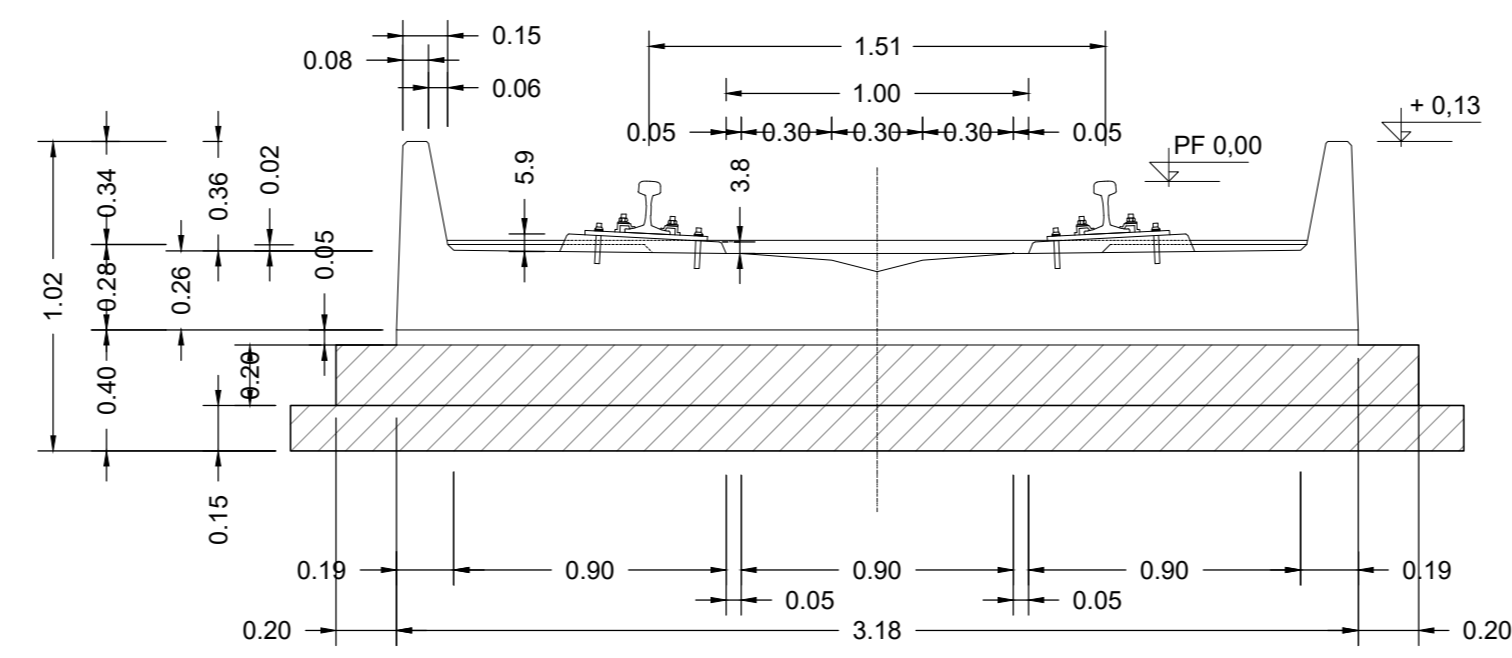

SEZIONE B-B  
SCALA 1:25

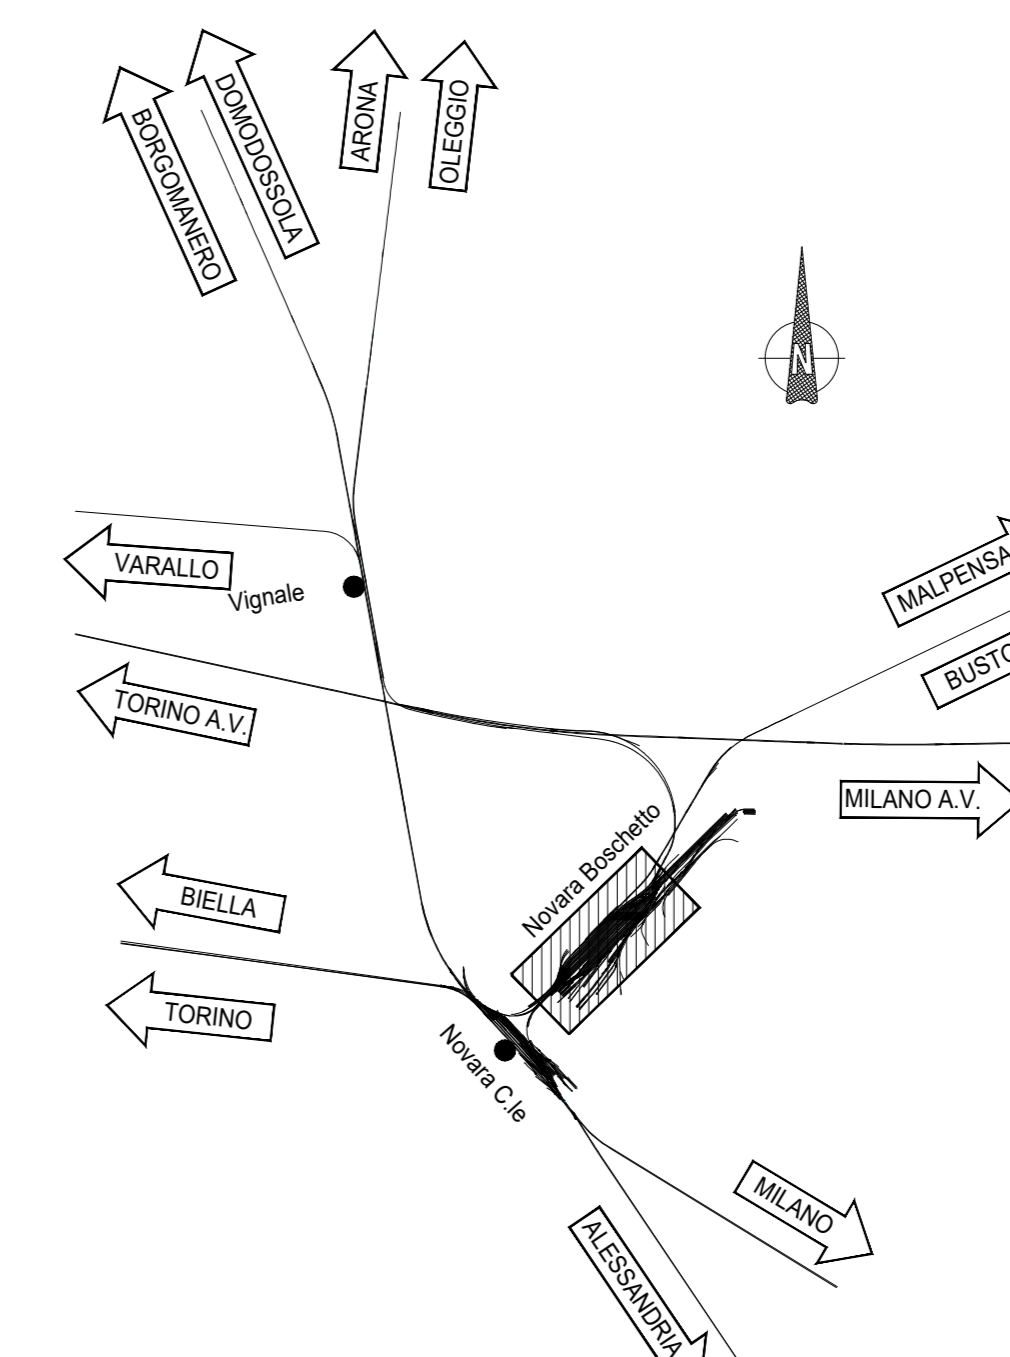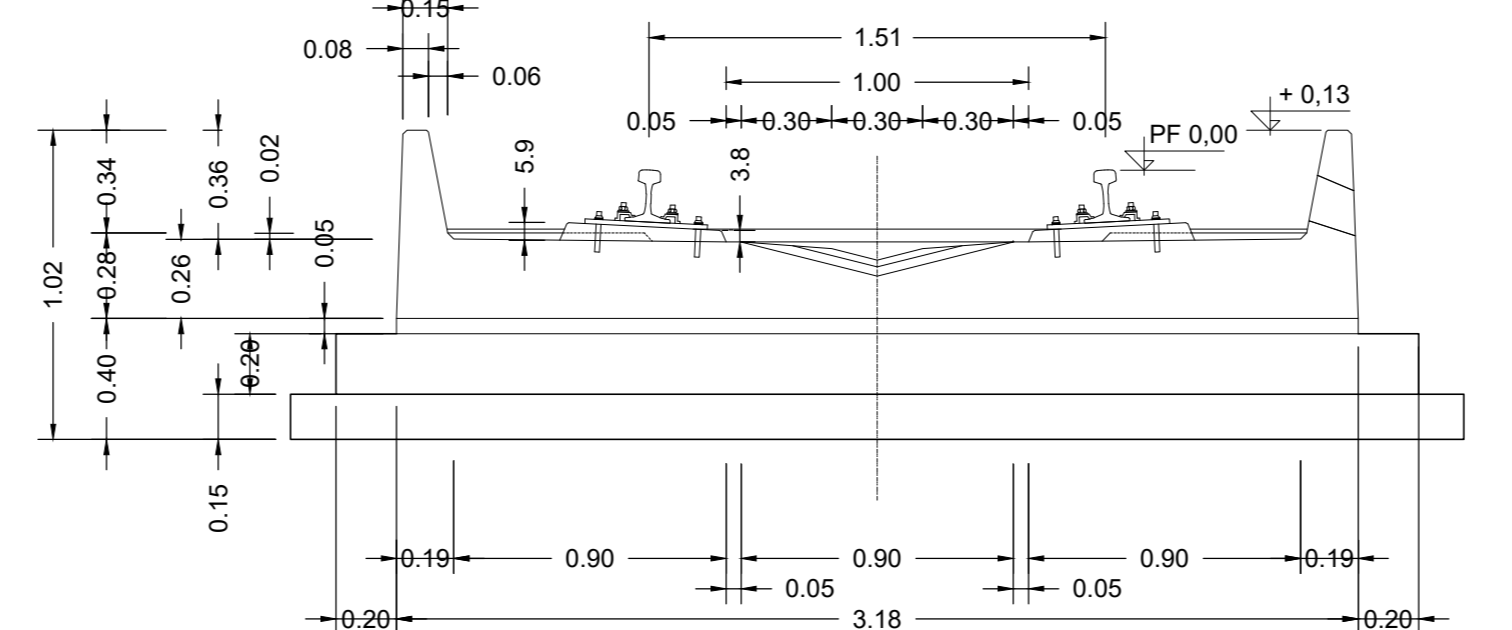

COMMITTENTE:  
**RFI**  
RELE FERROVIARIA ITALIANA  
GRUPPO FERROVIE DELLO STATO ITALIANE

PROGETTAZIONE:  
**ITALFERR**  
GRUPPO FERROVIE DELLO STATO ITALIANE

PROGETTO DEFINITIVO  
NODO DI NOVARA  
1ª FASE PRG DI NOVARA BOSCHETTO

OPERE MINORI  
Scalo Boschetto - Soletta di fondazione per platea prefabbricata sottobinario

Rev.	Descrizione	Redatto	Data	Verificato	Data	Approvato	Data	Autorizzato Data
A	Emissione esecutive	A. Inghis	Maggio 2021	M. Mercurio	Maggio 2021	F. Perrone	Maggio 2021	D. Mercurio Maggio 2021

File: NMOY00BXR0003001A n. Etob.: \_\_\_\_\_