


NV02 - Viabilità sostitutiva dei passaggi a livello di Vignale  
 Categoria F2 - Extraurbana  
 Corsia 3,25 m + Banchina 1,00 m (p=8,50 m)  
 Bitumata

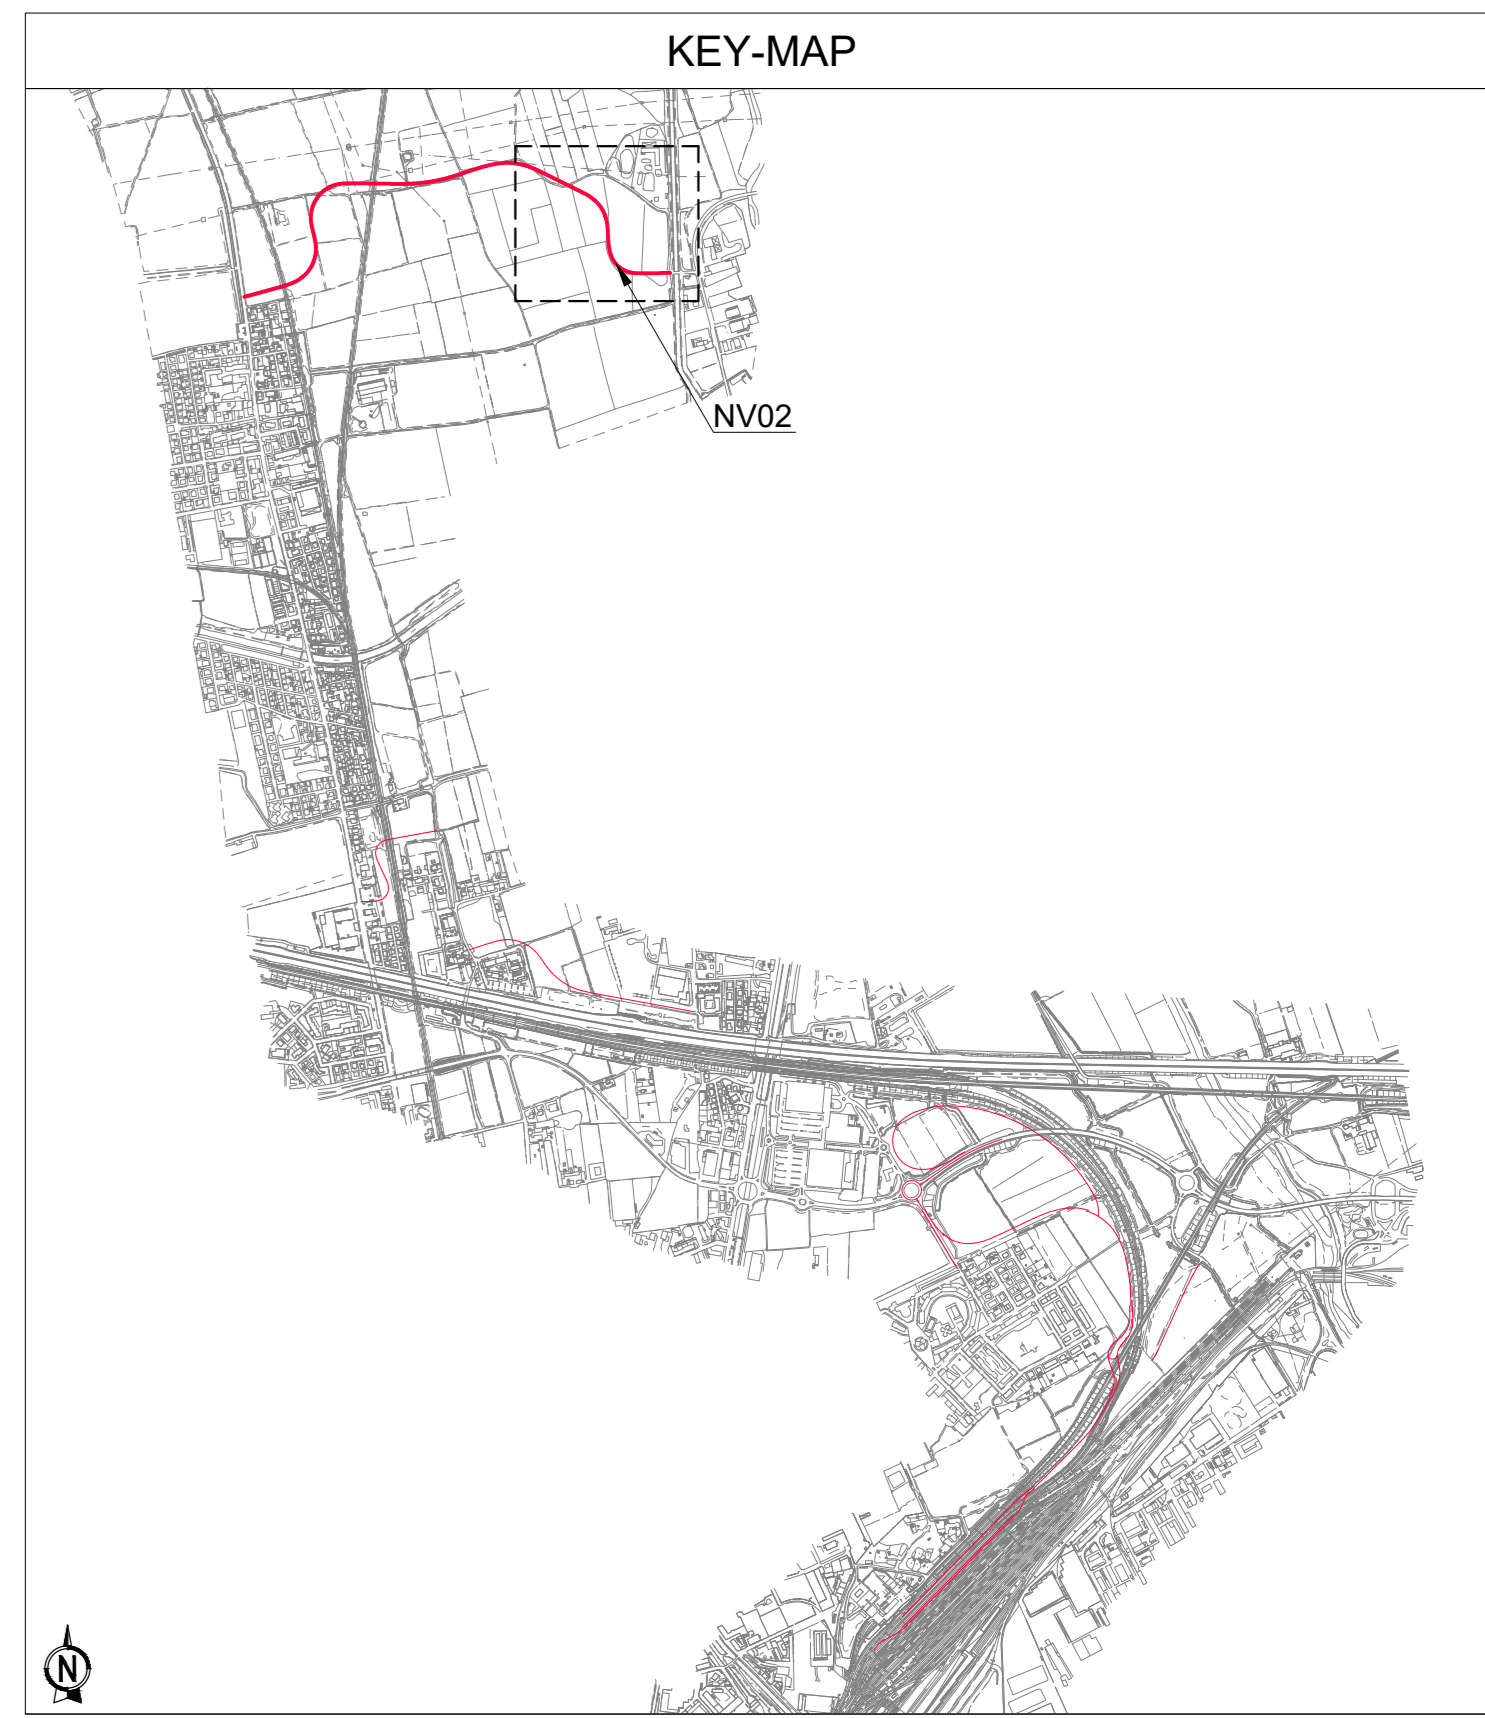

COMMITTENTE:  **RFI**  
 RETE FERROVIARIA ITALIANA  
 GRUPPO FERROVIE DELLO STATO ITALIANE

PROGETTAZIONE:  **ITALFERR**  
 GRUPPO FERROVIE DELLO STATO ITALIANE

**PROGETTO DEFINITIVO**  
**NODO DI NOVARA**  
**1ª FASE PRG DI NOVARA BOSCHETTO**

**VIABILITA'**  
 Viabilità NV02 - Viabilità sostitutiva dei passaggi a livello di Vignale  
 Planimetria di progetto 3 di 3

SCALA:  
**1:500**

Rev.	Descrizione	Redatto	Data	Verificato	Data	Approvato	Data	Autorizzato	Data
A	Emissione definitiva	A. Ingelli	Maggio 2021	M. Milovanovic	Maggio 2021	F. Perrone	Maggio 2021	D. Marazzano	Maggio 2021