SCAVI E BONIFICHE	
STERRO	19.592 m³
SCOTICO	22.001 m
RINTERRO	
RILEVATO	0.510 m³
TERRENO VEGETALE	10.649 m
SOVRASTRUTTURA STRADALE	
STRATO DI USURA	9.379 m
STRATO DI BINDER	9.379 m
STRATO DI BASE	9.379 m
STRATO DI FONDAZIONE	1.876 m³

SEZIONE N.: 41
QT. PROGETTO: 161.974
DIST.PROG.: 456.204
DIST.PREC.: 6.204
DIST.SUCC.: 7.204

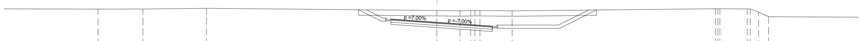

SCALA 1:200

QT.RIF. 154.196

| | | |