SCAVI E BONIFICHE	
SCOTICO	12.503 m
RILEVATI	
RILEVATO	16.087 m³
TERRENO VEGETALE	5.289 m
SOVRASTRUTTURA STRADALE	
STRATO DI USURA	8.731 m
STRATO DI BINDER	8.731 m
STRATO DI BASE	8.731 m
STRATO DI FONDAZIONE	1.626 m²

SEZIONE N.: 97
QT. PROGETTO: 160.789
DIST.PROG.: 1271.818
DIST.PREC.: 21.818
DIST.SUCC.: 3.182

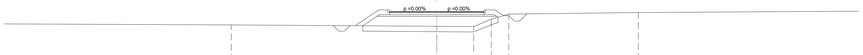

SCALA 1:200

QT.RIF. 151.622

| | | |