| SCAVI E BONIFICHE | |
|---|---|
| SCOTICO | 13.054 m |
| RILEVATI | |
| RILEVATO | 6.592 m³ |
| TERRENO VEGETALE | 3.861 m |
| SOVRASTRUTTURA STRADALE | |
| STRATO DI USURA | 9.631 m |
| STRATO DI BINDER | 9.631 m |
| STRATO DI BASE | 9.631 m |
| STRATO DI FONDAZIONE | 1.762 m³ |

SEZIONE N.: 105
QT. PROGETTO: 160.382
DIST.PROG.: 1390.105
DIST.PREC.: 15.105
DIST.SUCC.: 9.895

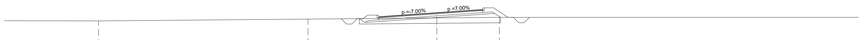


SCALA 1:200

QT.RIF. 151.781

| | | |