


PLANIMETRIA IDRAULICA E PARTICOLARI TAV 1 DI 2
SCALA: 1:500

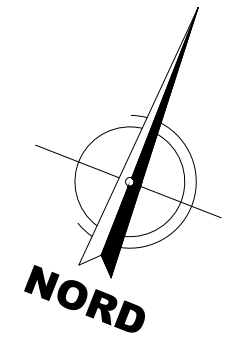

FOSSO DISPERDENTE
SX-SEZ.1-10
LUNGHEZZA: 170,0m
DIM 0.5X0.5m - 2/3

TOMBINO CIRCOLARE IN CALCESTRUZZO
DIAMETRO: 1500mm
LUNGHEZZA: 31.0m
QS_INLET: +156.05m msl
QS_OUTLET: +156.00 msl

FOSSO DISPERDENTE
DX-SEZ.1-10
LUNGHEZZA: 170,0m
DIM 1.5X0.5m - 2/3


FOSSO DISPERDENTE
SX-SEZ.10-36
LUNGHEZZA: 520,0m
DIM 1.0X0.5m - 2/3

FOSSO DISPERDENTE
DX-SEZ.10-27
LUNGHEZZA: 315,0m
DIM 1.0X0.5m - 2/3


FOSSO DISPERDENTE
SX-SEZ.10-36
LUNGHEZZA: 520,0m
DIM 1.0X0.5m - 2/3

FOSSO DISPERDENTE
DX-SEZ.10-27
LUNGHEZZA: 315,0m
DIM 1.0X0.5m - 2/3

SEZIONE TIPOLOGICA - FOSSO DISPERDENTE
SCALA 1:20

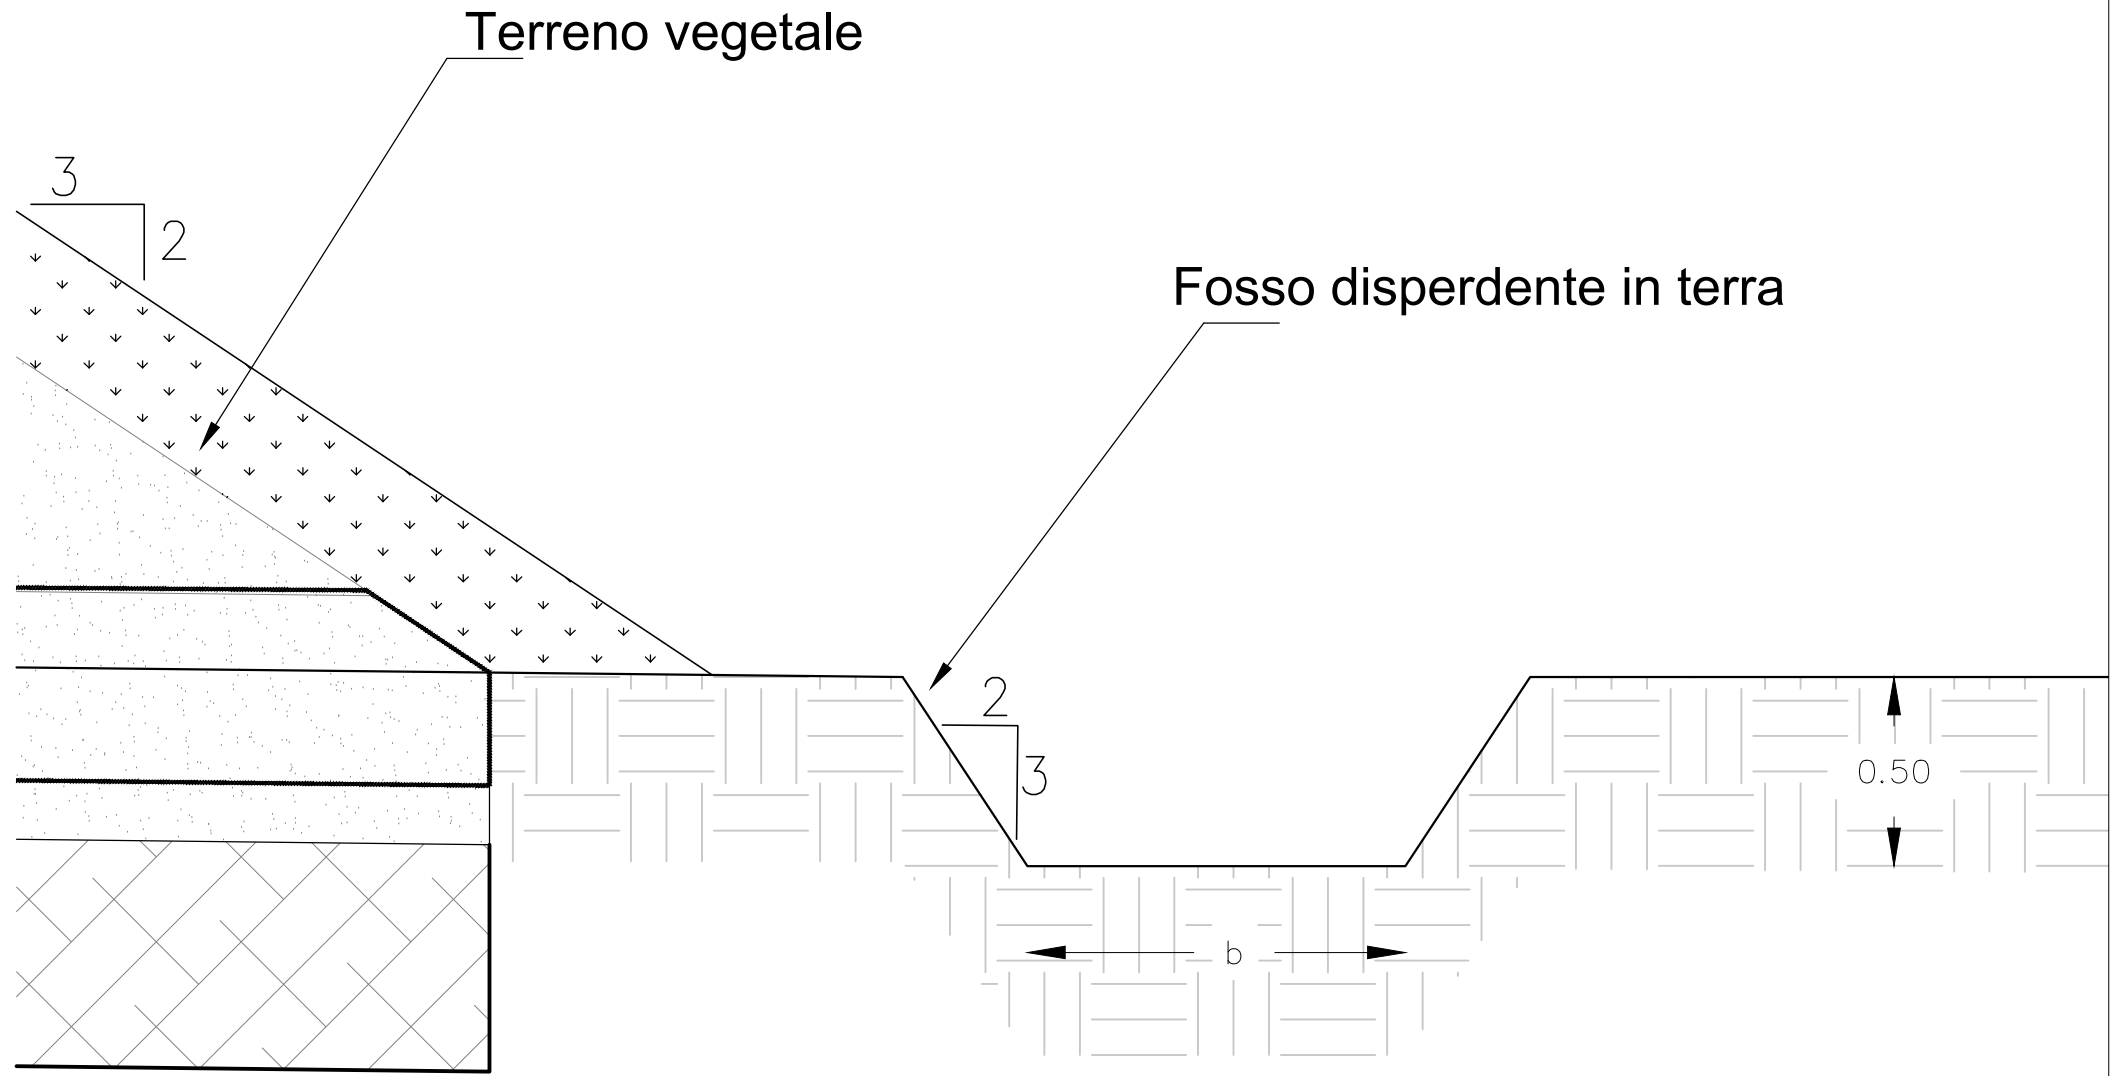

ID	L m	b m	h m
SX - SEZ. 1-10	170	0.5	0.5
DX - SEZ. 1-10	170	1.5	0.5
SX - SEZ. 10-36	520	1.0	0.5
DX - SEZ. 10-27	315	1.0	0.5
DX - SEZ. 27-36	237	1.0	0.5

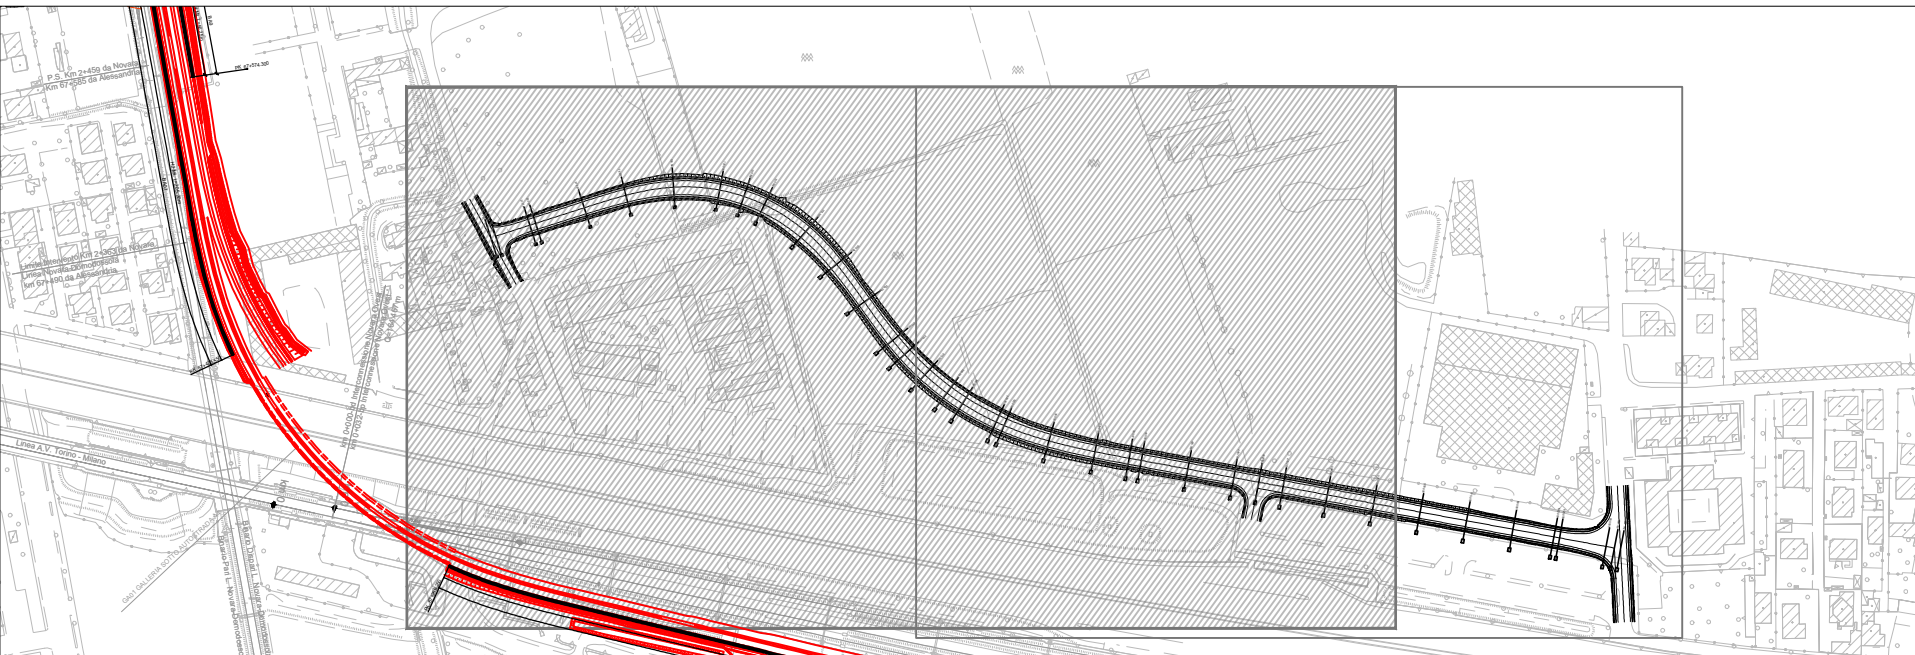

KEYPLAN SCALA 1:4000

COMMITTENTE:



PROGETTAZIONE:



PROGETTO DEFINITIVO

NODO DI NOVARA
1ª FASE PRG DI NOVARA BOSCHETTO

LOTTO 10 - 1ª FASE FUNZIONALE
Viabilità NV03 - Nuova viabilità di collegamento corso della Vittoria e Via delle Rosette
Planimetria idraulica e particolari tav 1 di 2

SCALA:
1:500

COMMESSA LOTTO FASE ENTE TIPO DOC. OPERA/DISCIPLINA PROGR. REV.

NM0Y 00 D 11 P8 NV0300 009 A

Rev.	Descrizione	Redatto	Data	Verificato	Data	Approvato	Data	Autorizzato Data
A	Emissione esecutiva	A. Ingels	Maggio 2021	M. Micocci	Maggio 2021	F. Perone	Maggio 2021	D. Mancuso Maggio 2021



File: NM0Y00011PRNV0300000A.DWG n. Elab.: