



PLANIMETRIA IDRAULICA E PARTICOLARI TAV 2 DI 2
SCALA: 1:500

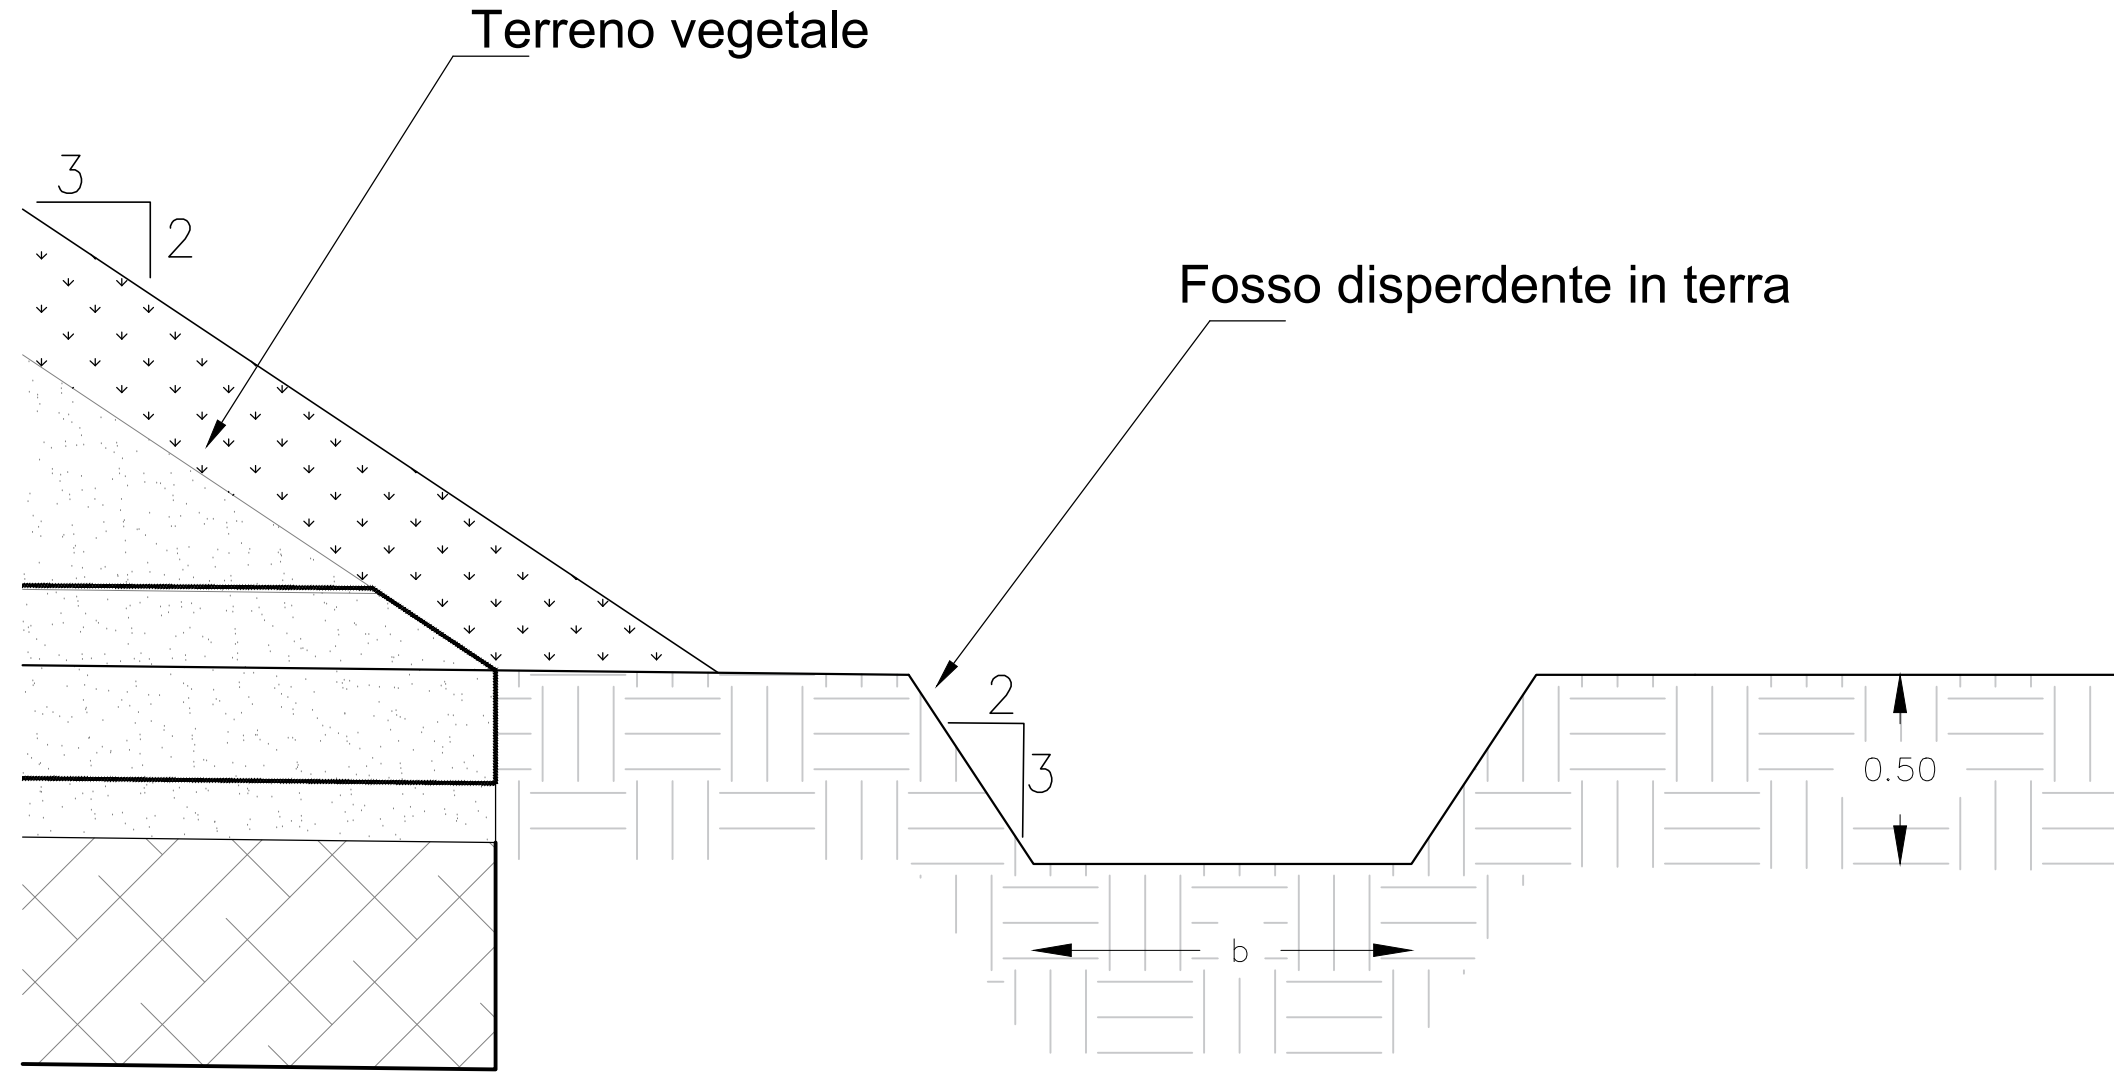

SEZIONE TIPOLOGICA - FOSSO DISPERDENTE
SCALA 1:20



ID	L m	b m	h m
SX - SEZ. 1-10	170	0.5	0.5
DX - SEZ. 1-10	170	1.5	0.5
SX - SEZ. 10-36	520	1.0	0.5
DX - SEZ. 10-27	315	1.0	0.5
DX - SEZ. 27-36	237	1.0	0.5

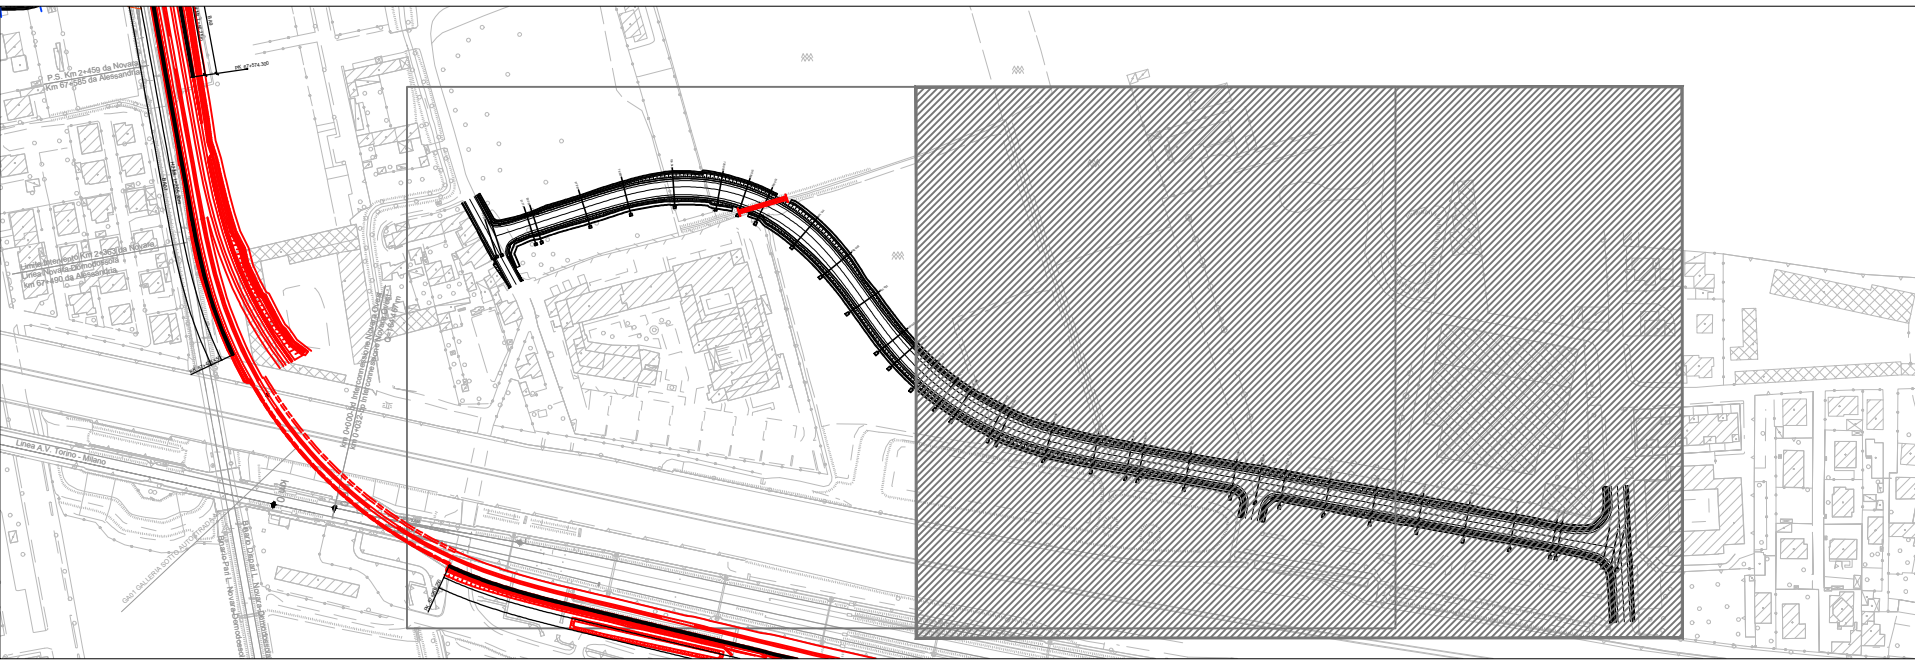

KEYPLAN SCALA 1:4000

COMMITTENTE:



PROGETTAZIONE:



PROGETTO DEFINITIVO

NODO DI NOVARA
1ª FASE PRG DI NOVARA BOSCHETTO

LOTTO 10 - 1ª FASE FUNZIONALE
Viabilità NV03 - Nuova viabilità di collegamento corso della Vittoria e Via delle Rosette
Planimetria idraulica e particolari tav 2 di 2

SCALA:
1:500

COMMESSA LOTTO FASE ENTE TIPO DOC. OPERA/DISCIPLINA PROGR. REV.

NM0Y 00 D 11 P8 NV0300 010 A

Rev.	Descrizione	Redatto	Data	Verificato	Data	Approvato	Data	Autorizzato Data
A	Emissione esecutiva	A. Ingels	Maggio 2021	M. Micocci	Maggio 2021	F. Perone	Maggio 2021	D. Mancuso Maggio 2021



File: NM0Y00011PRNV0300010A.DWG n. Elab.: