



SCAVI E BONIFICHE	
SCOTICO	11.020 m
RILEVATI	
RILEVATO	6.223 m ²
TERRENO VEGETALE	3.917 m
SOVRASTRUTTURA STRADALE	
STRATO DI USURA	8.500 m
STRATO DI BINDER	8.500 m
STRATO DI BASE	8.500 m
STRATO DI FONDAZIONE	1.599 m ²

SEZIONE N.: 25
QT. PROGETTO: 155.801
DIST.PROG.: 425.000
DIST.PREC.: 25.000
DIST.SUCC.: 24.741

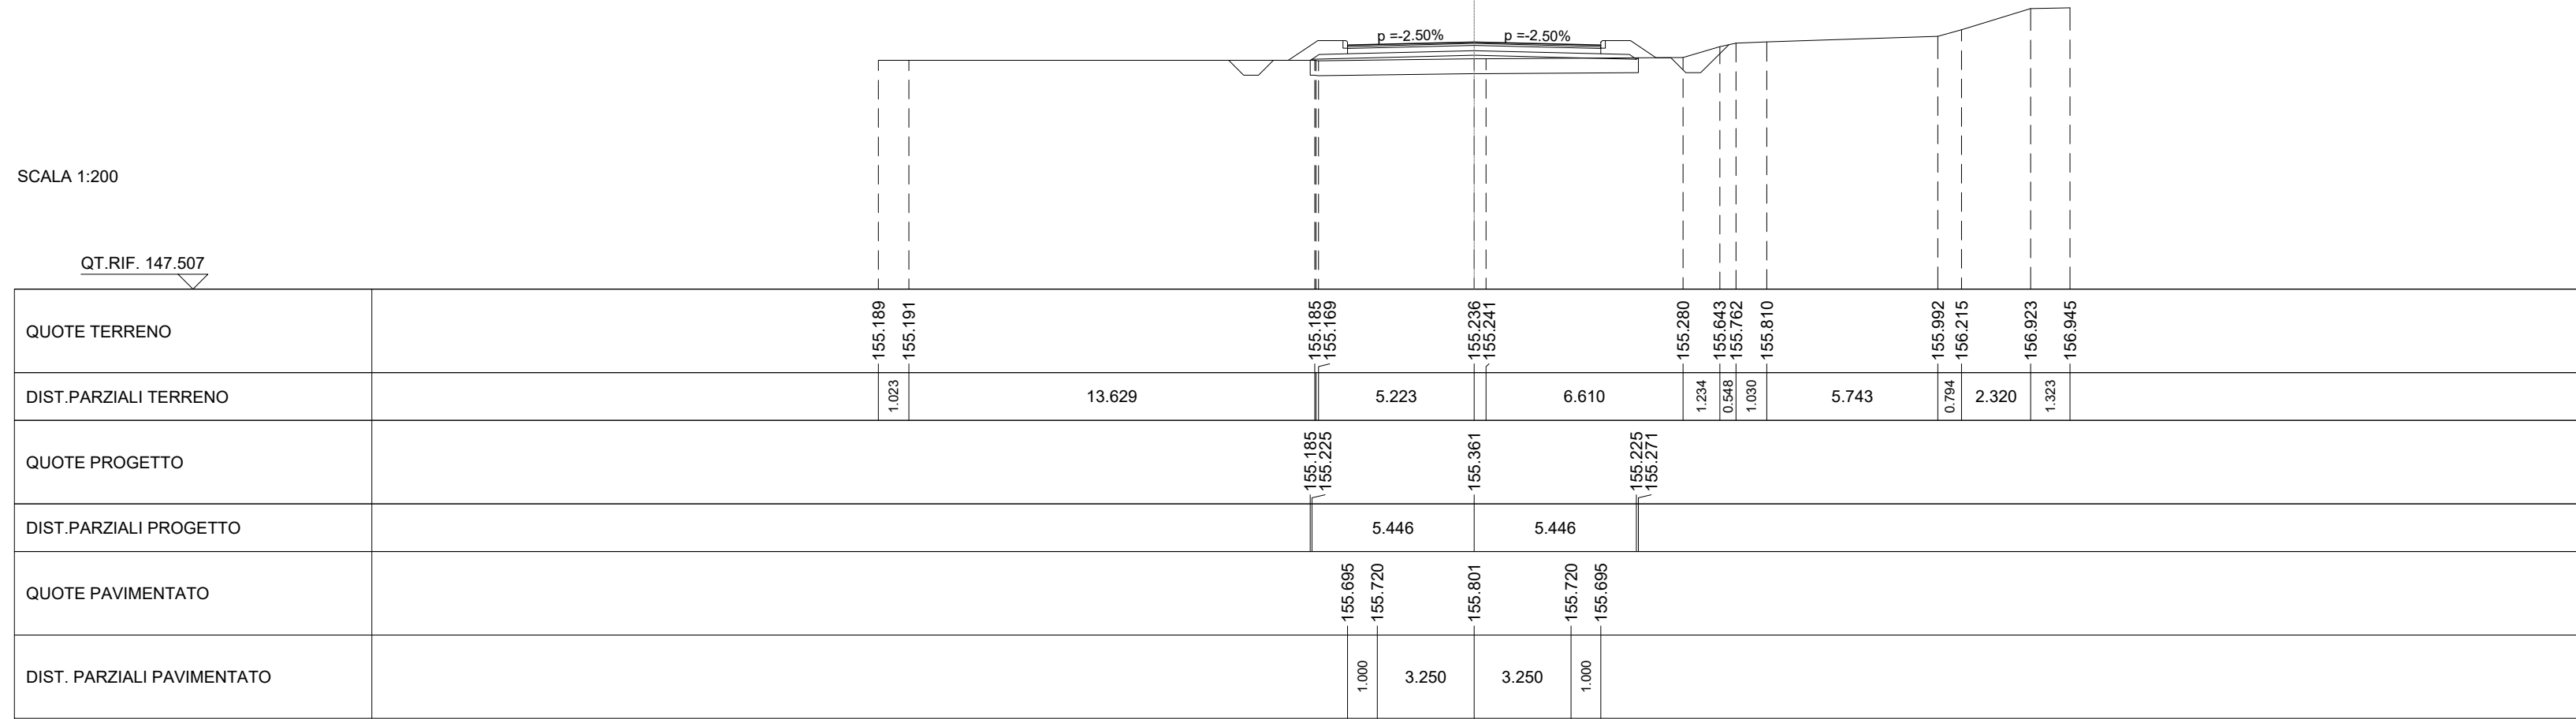


SCAVI E BONIFICHE	
SCOTICO	9.317 m
RILEVATI	
RILEVATO	8.626 m ²
TERRENO VEGETALE	2.723 m
SOVRASTRUTTURA STRADALE	
STRATO DI USURA	7.500 m
STRATO DI BINDER	7.500 m
STRATO DI BASE	7.500 m
STRATO DI FONDAZIONE	1.287 m ²

SEZIONE N.: 27
QT. PROGETTO: 155.838
DIST.PROG.: 463.162
DIST.PREC.: 13.421
DIST.SUCC.: 13.101

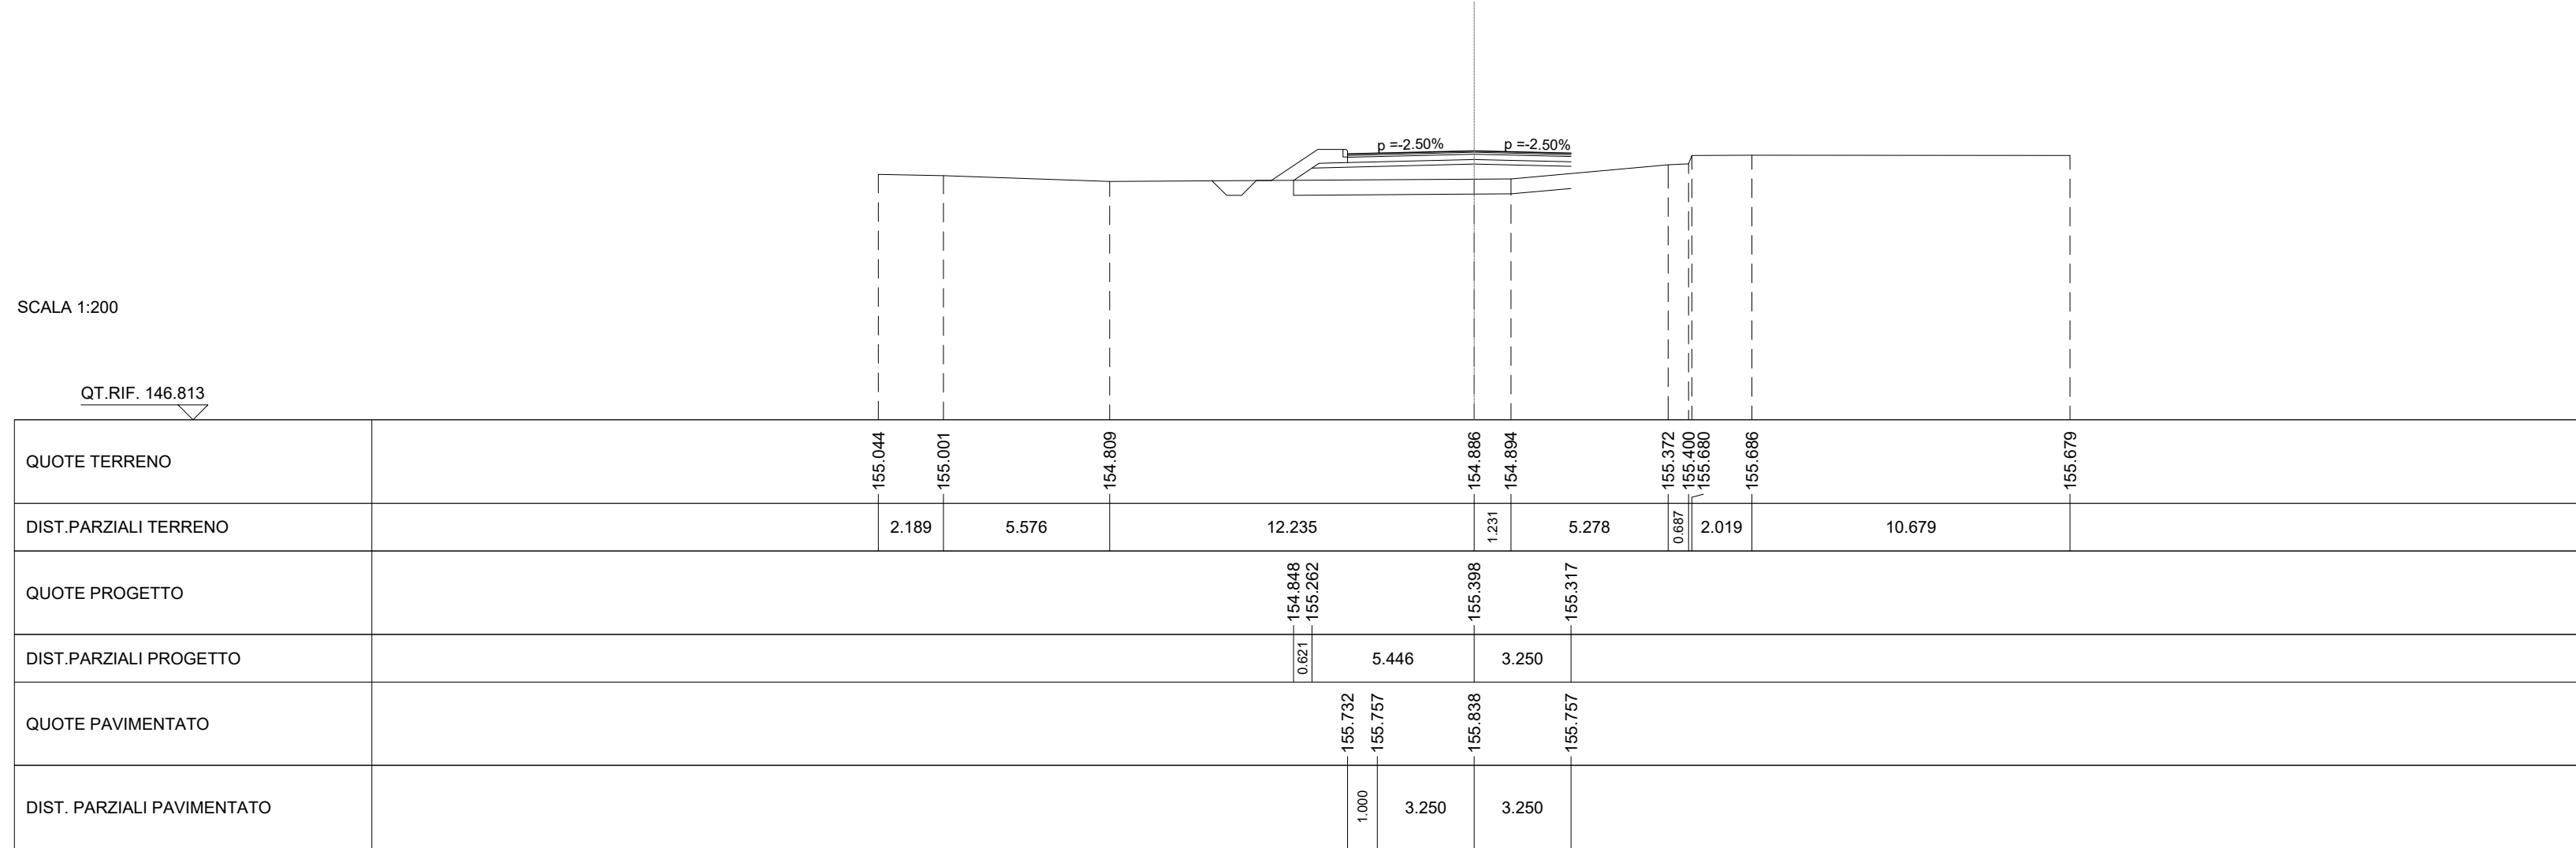


SCAVI E BONIFICHE	
SCOTICO	11.190 m
RILEVATI	
RILEVATO	7.294 m ²
TERRENO VEGETALE	4.240 m
SOVRASTRUTTURA STRADALE	
STRATO DI USURA	8.500 m
STRATO DI BINDER	8.500 m
STRATO DI BASE	8.500 m
STRATO DI FONDAZIONE	1.999 m ²

SEZIONE N.: 29
QT. PROGETTO: 155.797
DIST.PROG.: 500.000
DIST.PREC.: 23.737
DIST.SUCC.: 25.000

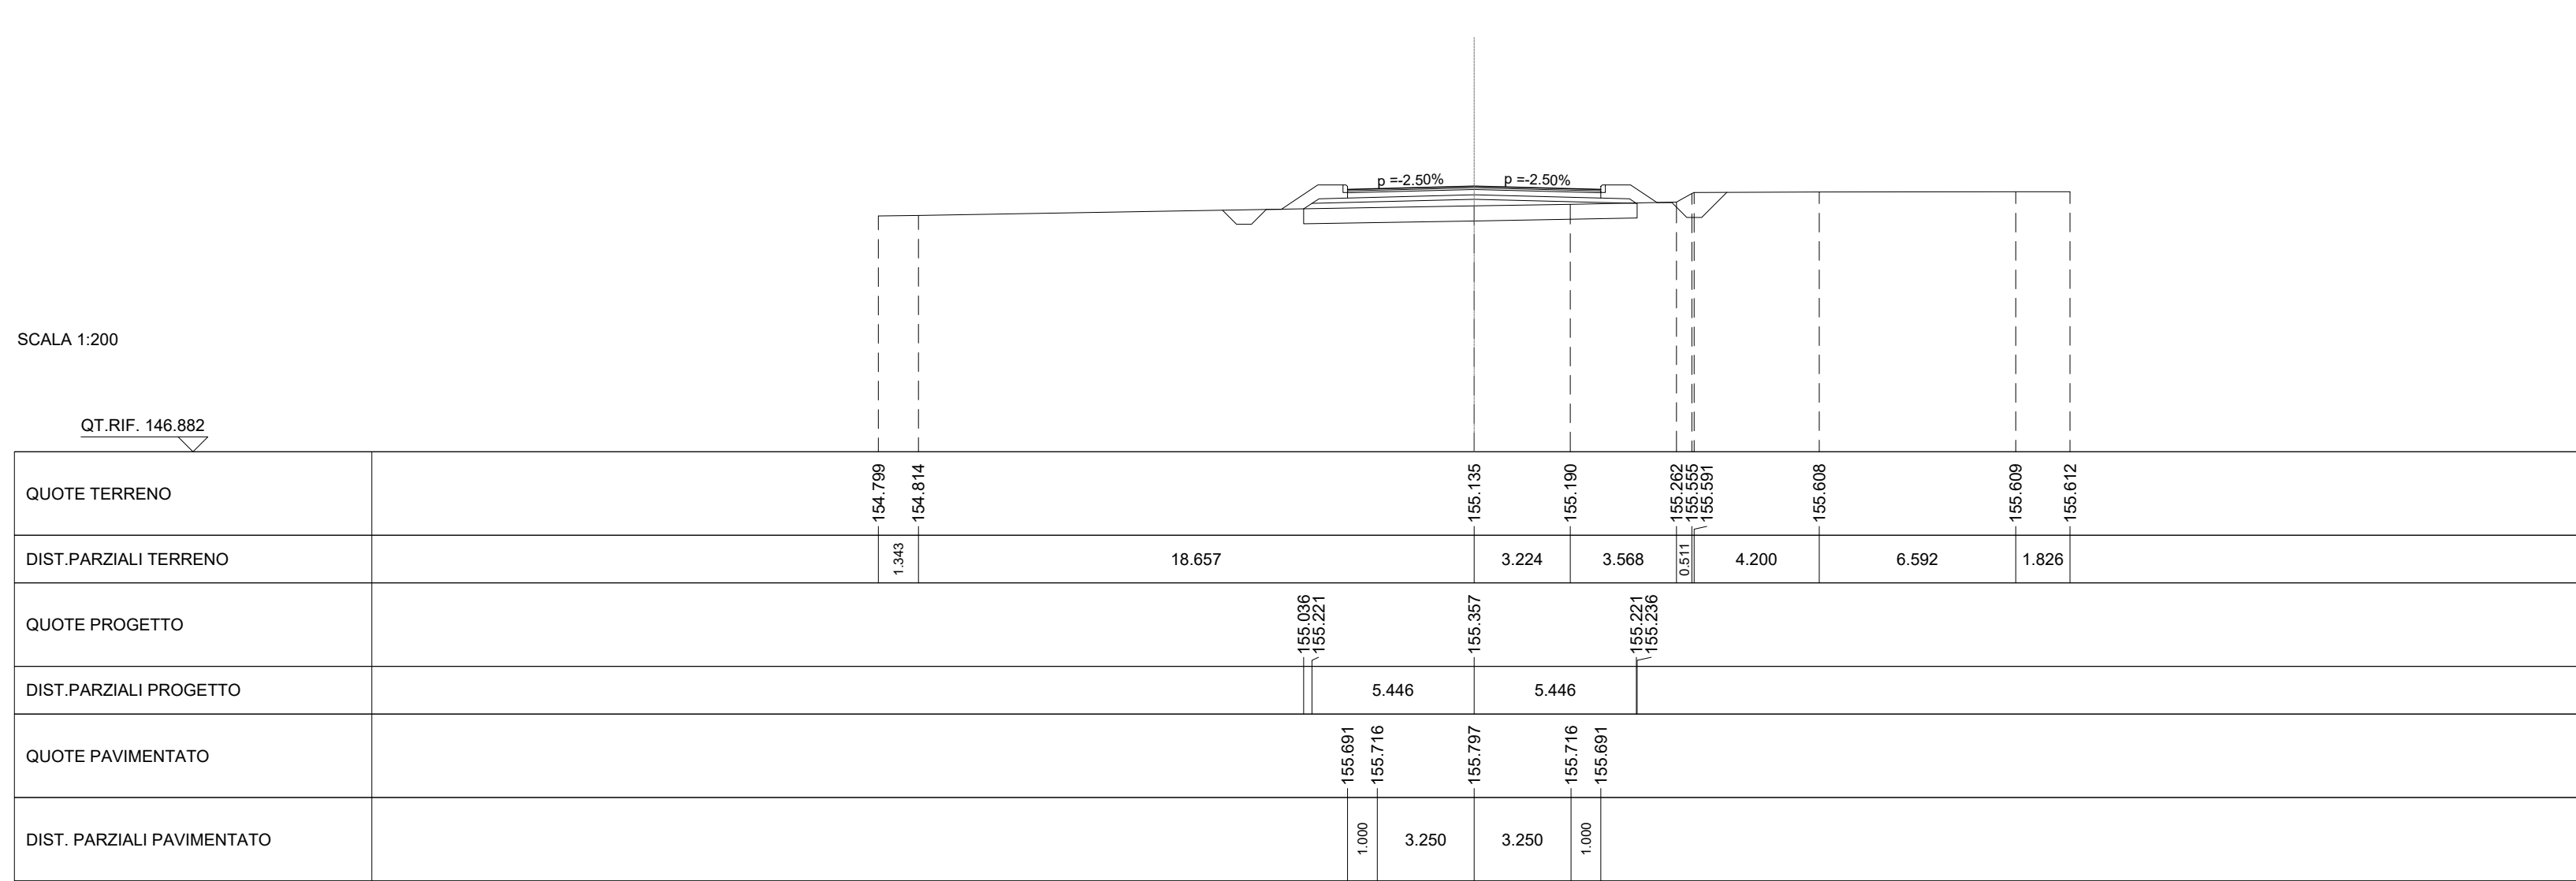


SCAVI E BONIFICHE	
STERRO	1.209 m³
SCOTICO	11.258 m
RILEVATI	
RILEVATO	5.543 m³
TERRENO VEGETALE	4.003 m
SOVRASTRUTTURA STRADALE	
STRATO DI USURA	8.500 m
STRATO DI BINDER	8.500 m
STRATO DI BASE	8.500 m
STRATO DI FONDAZIONE	1.599 m²

SEZIONE N.: 31
QT. PROGETTO: 155.621
DIST.PROG.: 550.000
DIST.PREC.: 25.000
DIST.SUCC.: 25.000

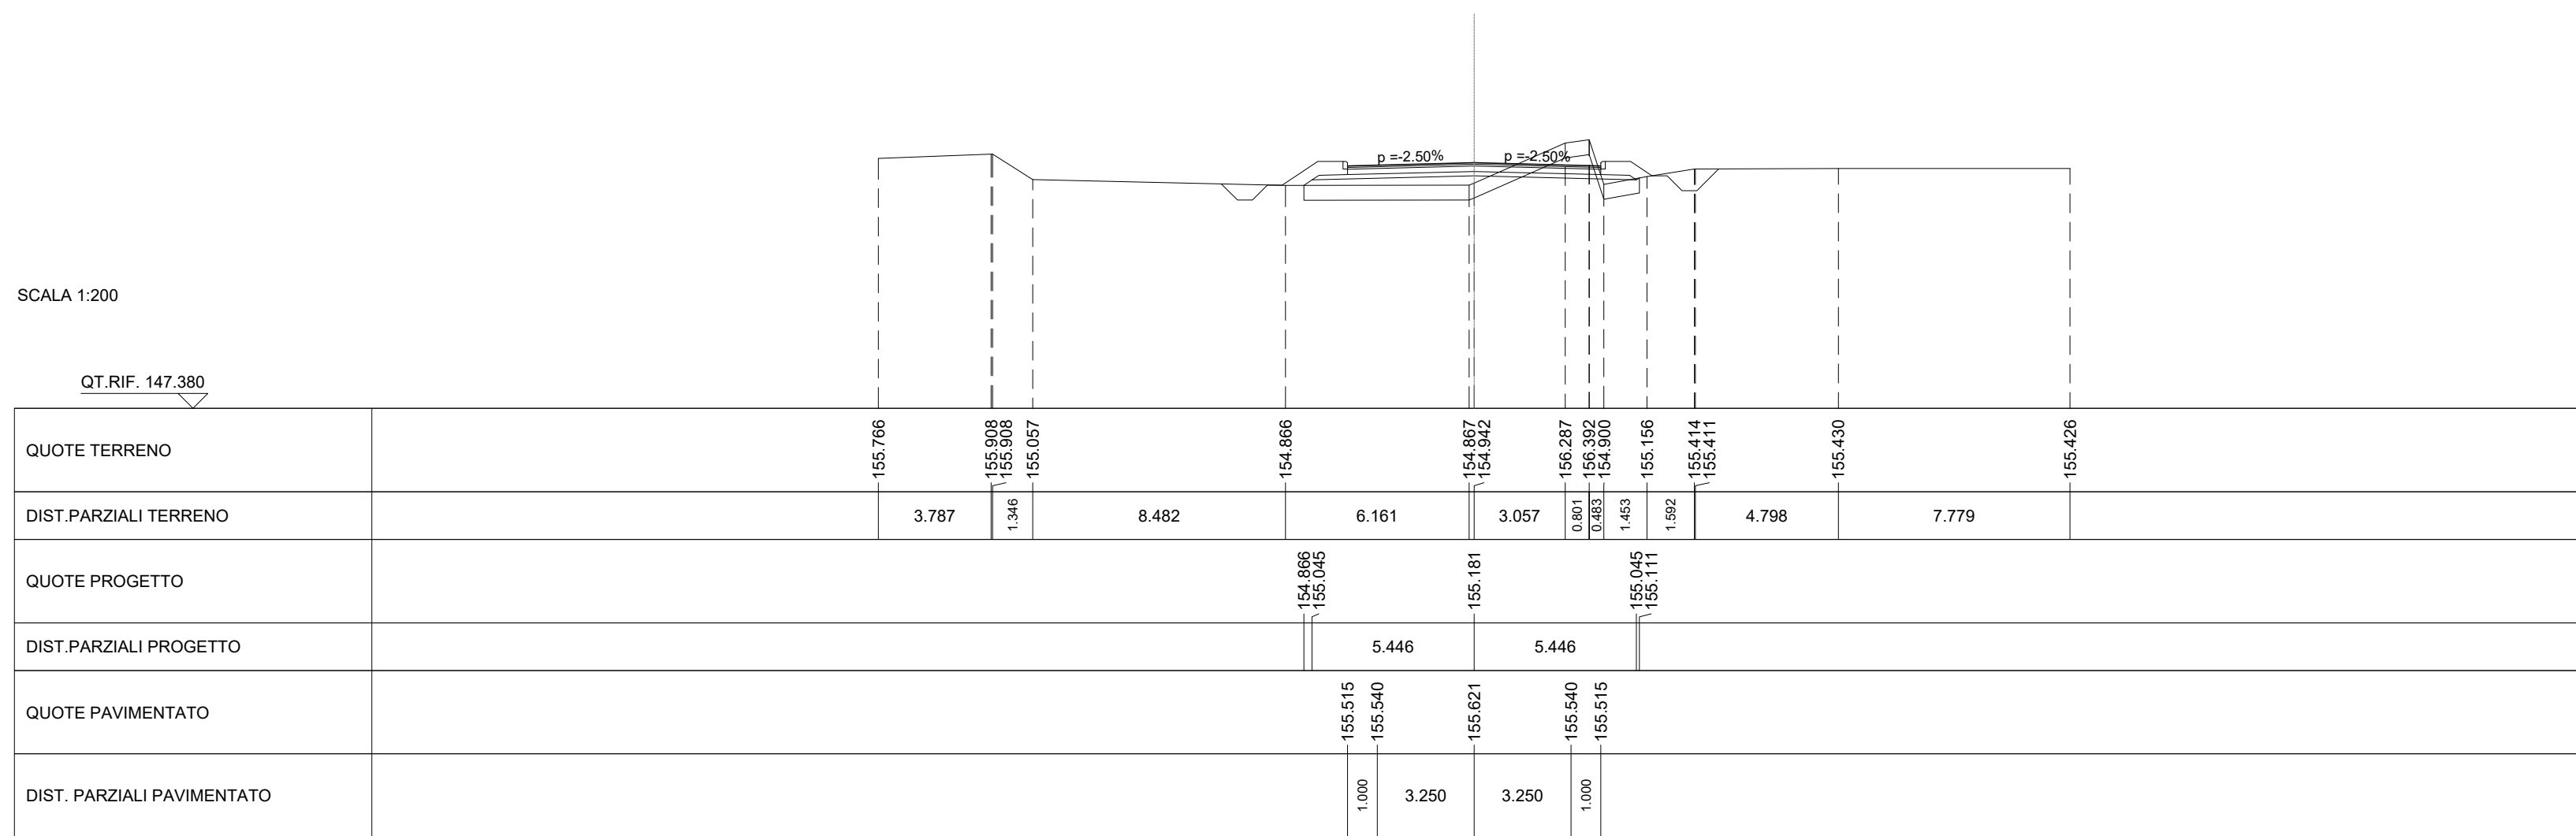


SCAVI E BONIFICHE	
SCOTICO	11.231 m
RILEVATI	
RILEVATO	6.486 m ²
TERRENO VEGETALE	3.889 m
SOVRASTRUTTURA STRADALE	
STRATO DI USURA	8.500 m
STRATO DI BINDER	8.500 m
STRATO DI BASE	8.500 m
STRATO DI FONDAZIONE	1.599 m ²

SEZIONE N.: 26
QT. PROGETTO: 155.835
DIST.PROG.: 449.741
DIST.PREC.: 24.741
DIST.SUCC.: 13.421

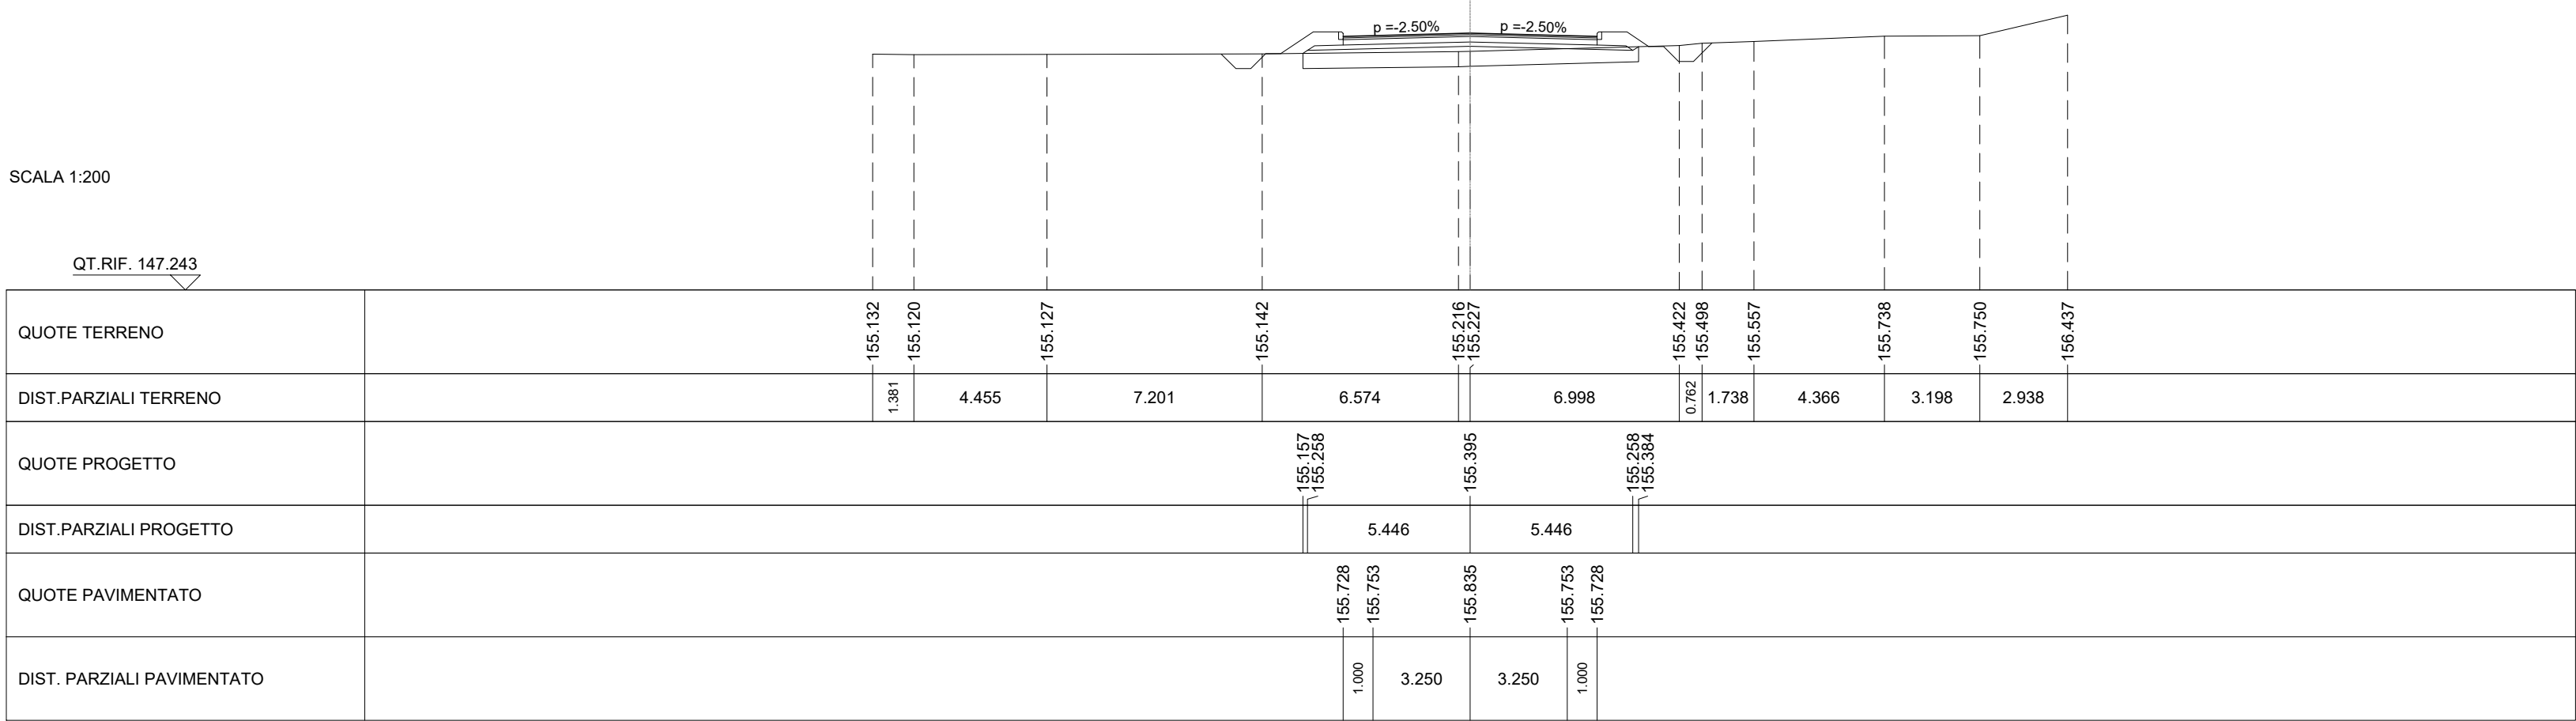


SCAVI E BONIFICHE	
SCOTICO	11.548 m
RILEVATI	
RILEVATO	7.271 m ²
TERRENO VEGETALE	4.044 m
SOVRASTRUTTURA STRADALE	
STRATO DI USURA	8.500 m
STRATO DI BINDER	8.500 m
STRATO DI BASE	8.500 m
STRATO DI FONDAZIONE	1.599 m ²

SEZIONE N.: 28
QT. PROGETTO: 155.832
DIST.PROG.: 476.263
DIST.PREC.: 13.101
DIST.SUCC.: 23.737

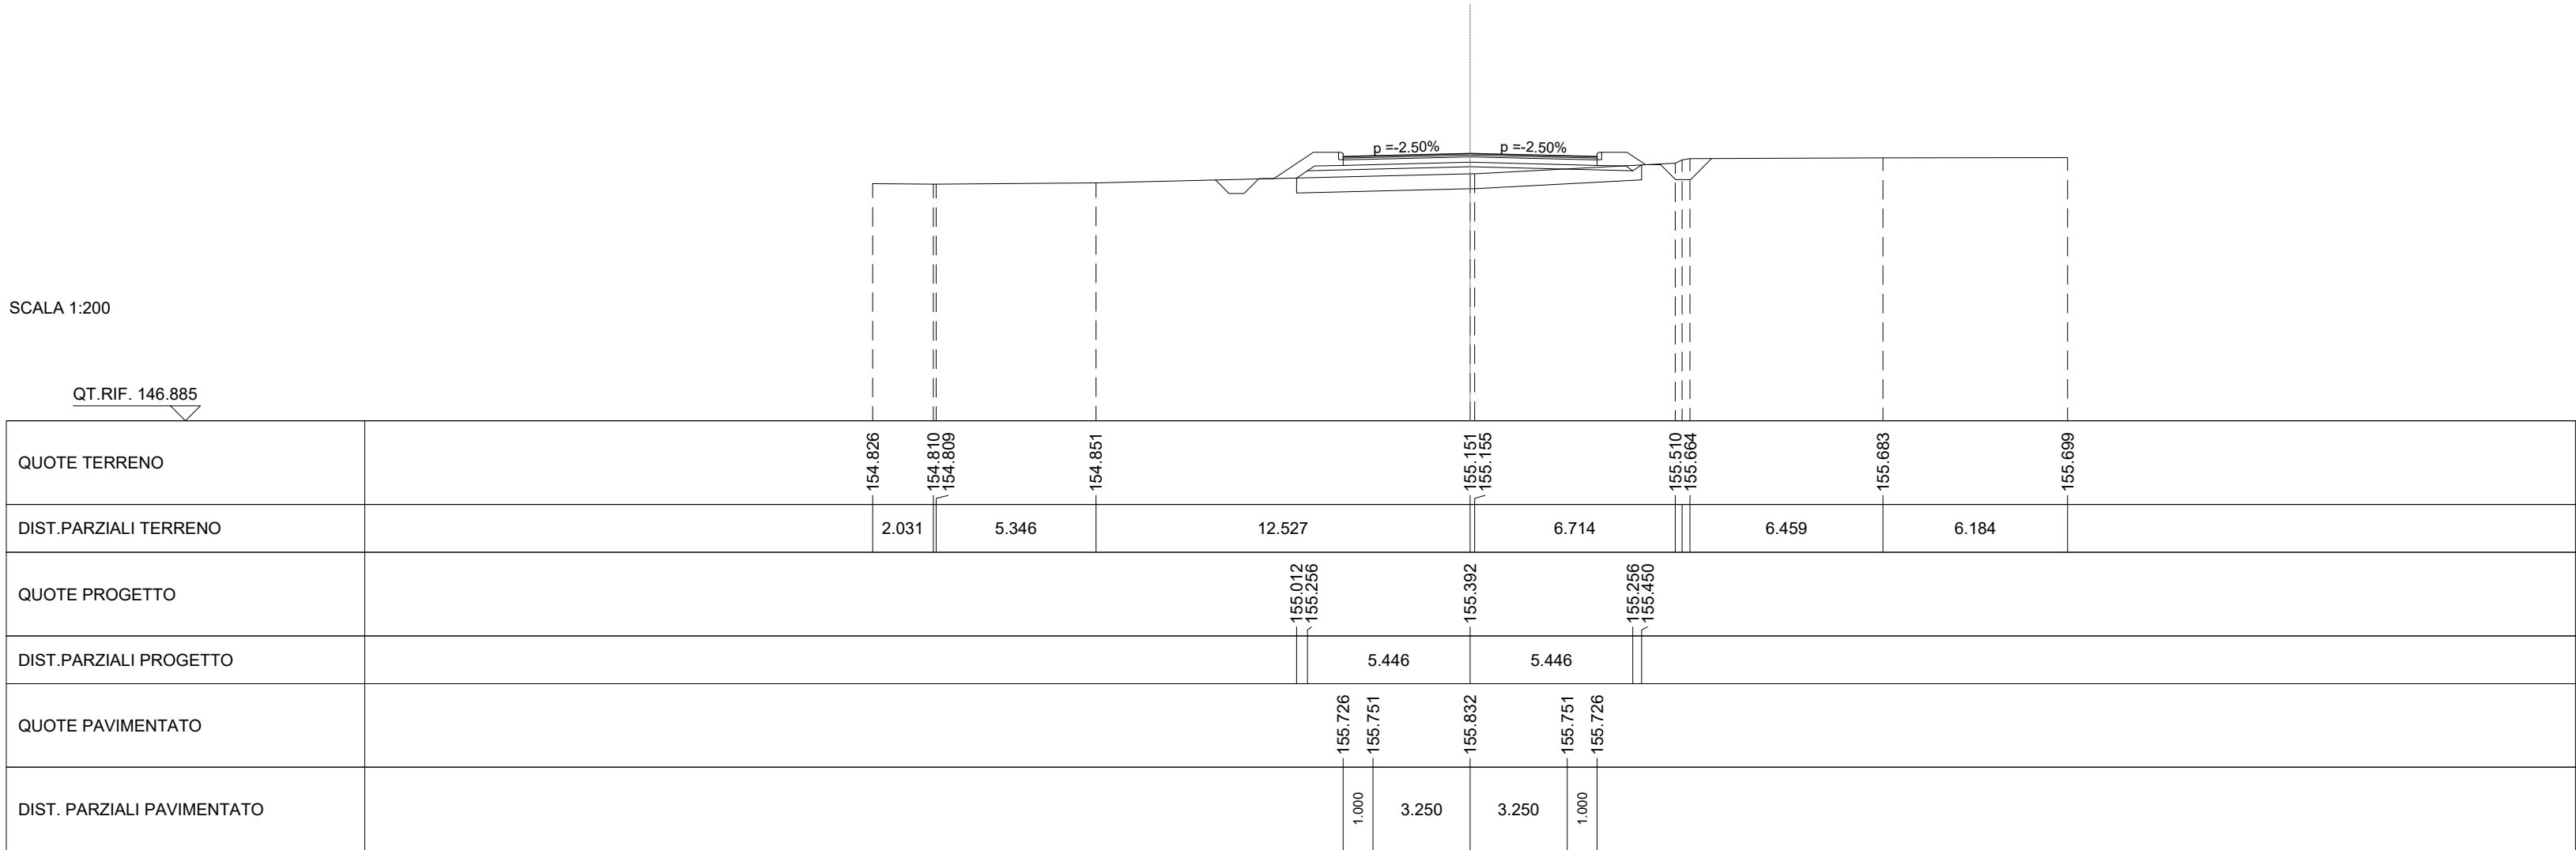


SCAVI E BONIFICHE	
SCOTICO	11.533 m
RILEVATI	
RILEVATO	10.453 m ²
TERRENO VEGETALE	4.260 m
SOVRASTRUTTURA STRADALE	
STRATO DI USURA	8.500 m
STRATO DI BINDER	8.500 m
STRATO DI BASE	8.500 m
STRATO DI FONDAZIONE	1.599 m ²

SEZIONE N.: 30
QT. PROGETTO: 155.727
DIST.PROG.: 525.000
DIST.PREC.: 25.000
DIST.SUCC.: 25.000

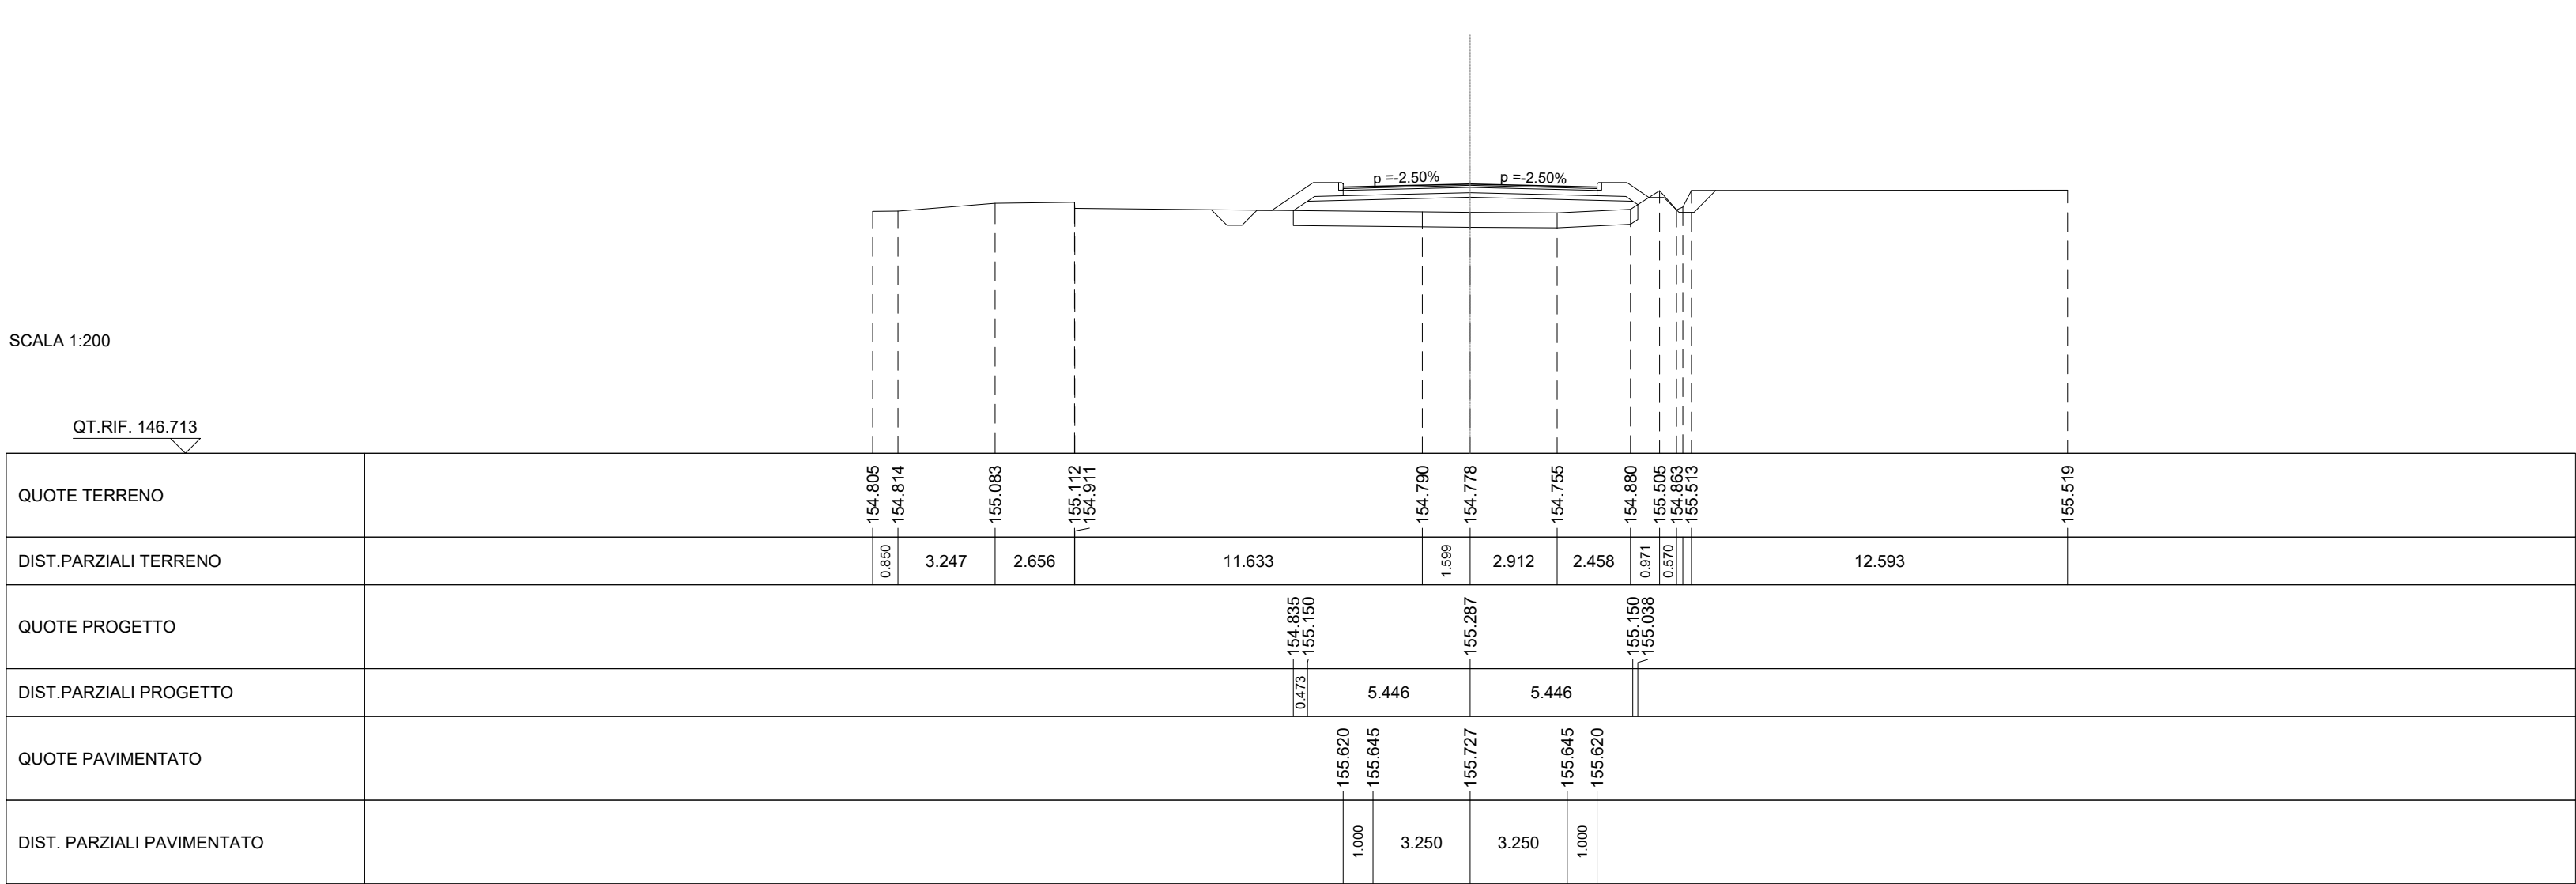

SCAVI E BONIFICHE	
SCOTICO	11.254 m
RILEVATI	
RILEVATO	7.059 m²
TERRENO VEGETALE	3.874 m
SOVRASTRUTTURA STRADALE	
STRATO DI USURA	8.500 m
STRATO DI BINDER	8.500 m
STRATO DI BASE	8.500 m
STRATO DI FONDAZIONE	1.599 m²

SEZIONE N.: 32
QT. PROGETTO: 155.489
DIST.PROG.: 575.000
DIST.PREC.: 25.000
DIST.SUCC.: 25.000

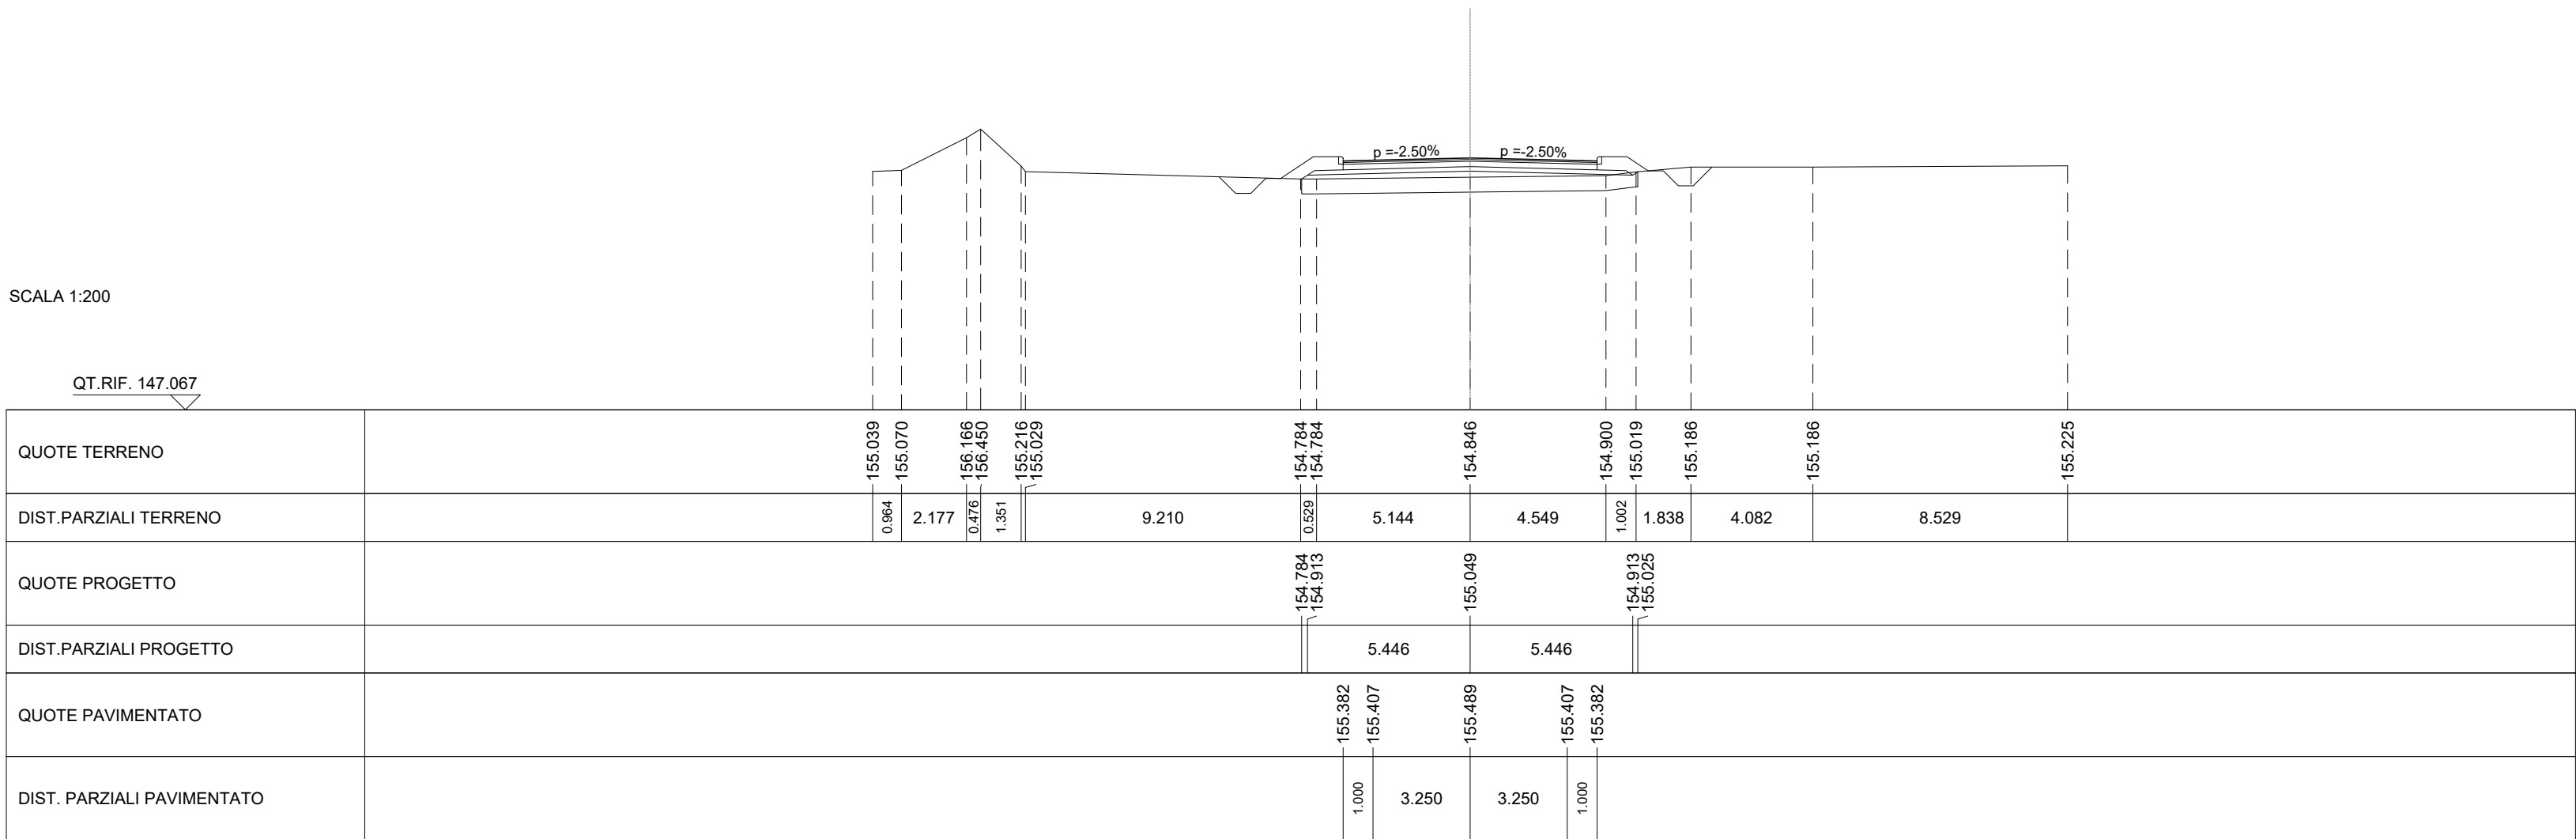

NOTA

PREVISTA BONIFICA DI S = 50 cm PER I SOLI TRATTI DI VIABILITÀ IN RILEVATO E PER LE AREE CON SCAV
INFERIORI A 3.00 m

COMMITTENTE:



PROGETTAZIONE:

**PROGETTO DEFINITIVO**

NODO DI NOVARA
1^ FASE PRG DI NOVARA BOSCHETTO

VIABILITA'
Viabilità NV03 - Nuova viab. di collegamento corso della Vittoria e Via delle Rosette
Sezioni trasversali stradali tav. 4 di 5

SCALA:

1:200

COMMESSA	LOTTO	FASE	ENTE	TIPO DOC.	OPERA/DISCIPLINA	PROGR.	REV.
----------	-------	------	------	-----------	------------------	--------	------

N	M	0	Y	0	0	D	1	1	W	9	N	V	0	3	0	0	0	0	4	A
---	---	---	---	---	---	---	---	---	---	---	---	---	---	---	---	---	---	---	---	---

Rev.	Descrizione	Redatto	Data	Verificato	Data	Approvato	Data	Autorizzato Data
A	Emissione definitiva	A. Ingletti	Maggio 2021	M. Milovanovic	Maggio 2021	F. Peliccioli	Maggio 2021	D. Maranzano Maggio 2021
								

File: NM0Y00011W9NV0300004A.dwg