




SCAVI E BONIFICHE	
SCOTICO	11.496 m
RILEVATI	
RILEVATO	4.920 m ²
TERRENO VEGETALE	3.202 m
SOVRASTRUTTURA STRADALE	
STRATO DI USURA	8.500 m
STRATO DI BINDER	8.500 m
STRATO DI BASE	8.500 m
STRATO DI FONDAZIONE	1.599 m ²

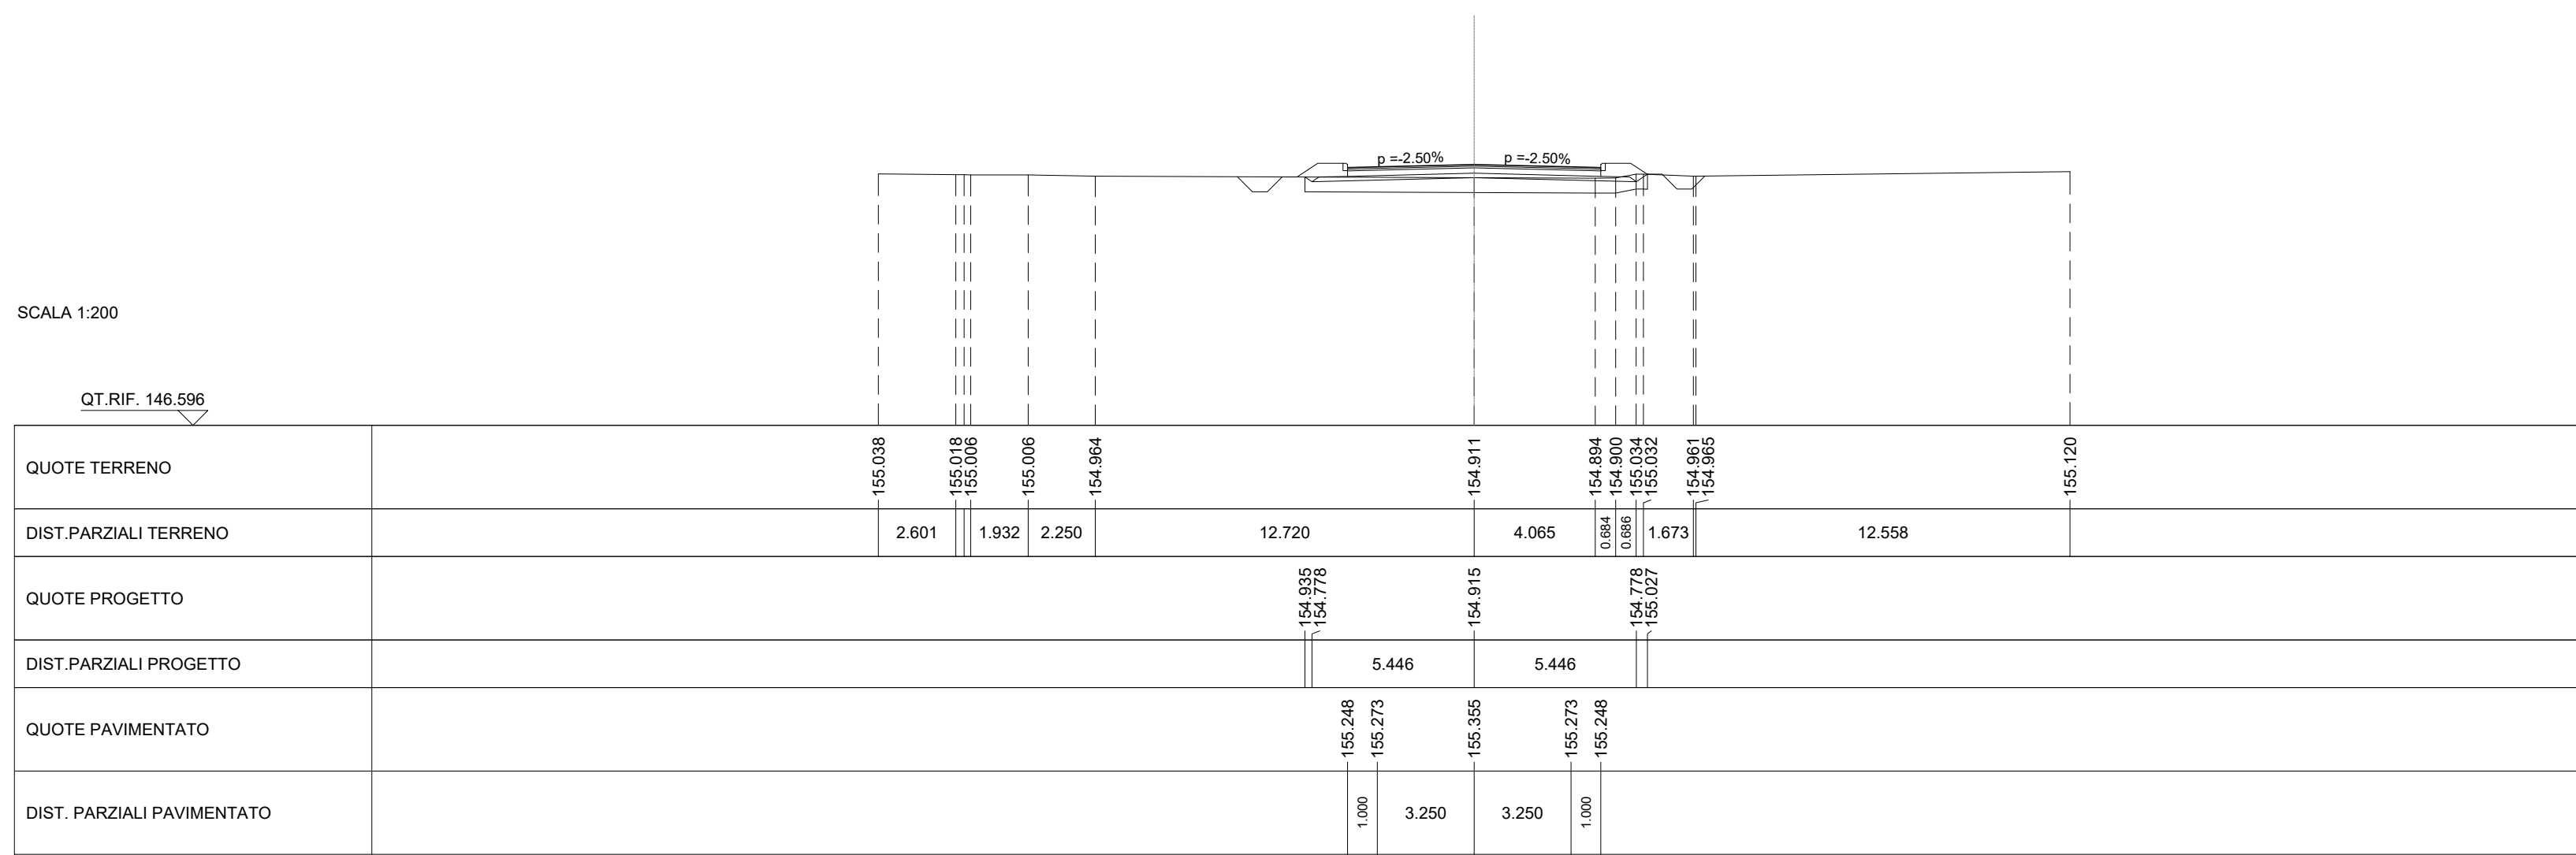


SCAVI E BONIFICHE	
SCOTICO	11.679 m
RILEVATI	
TERRENO VEGETALE	3.014 m
SOVRASTRUTTURA STRADALE	
STRATO DI USURA	8.508 m
STRATO DI BINDER	8.508 m
STRATO DI BASE	8.508 m
STRATO DI FONDAZIONE	1.600 m ²

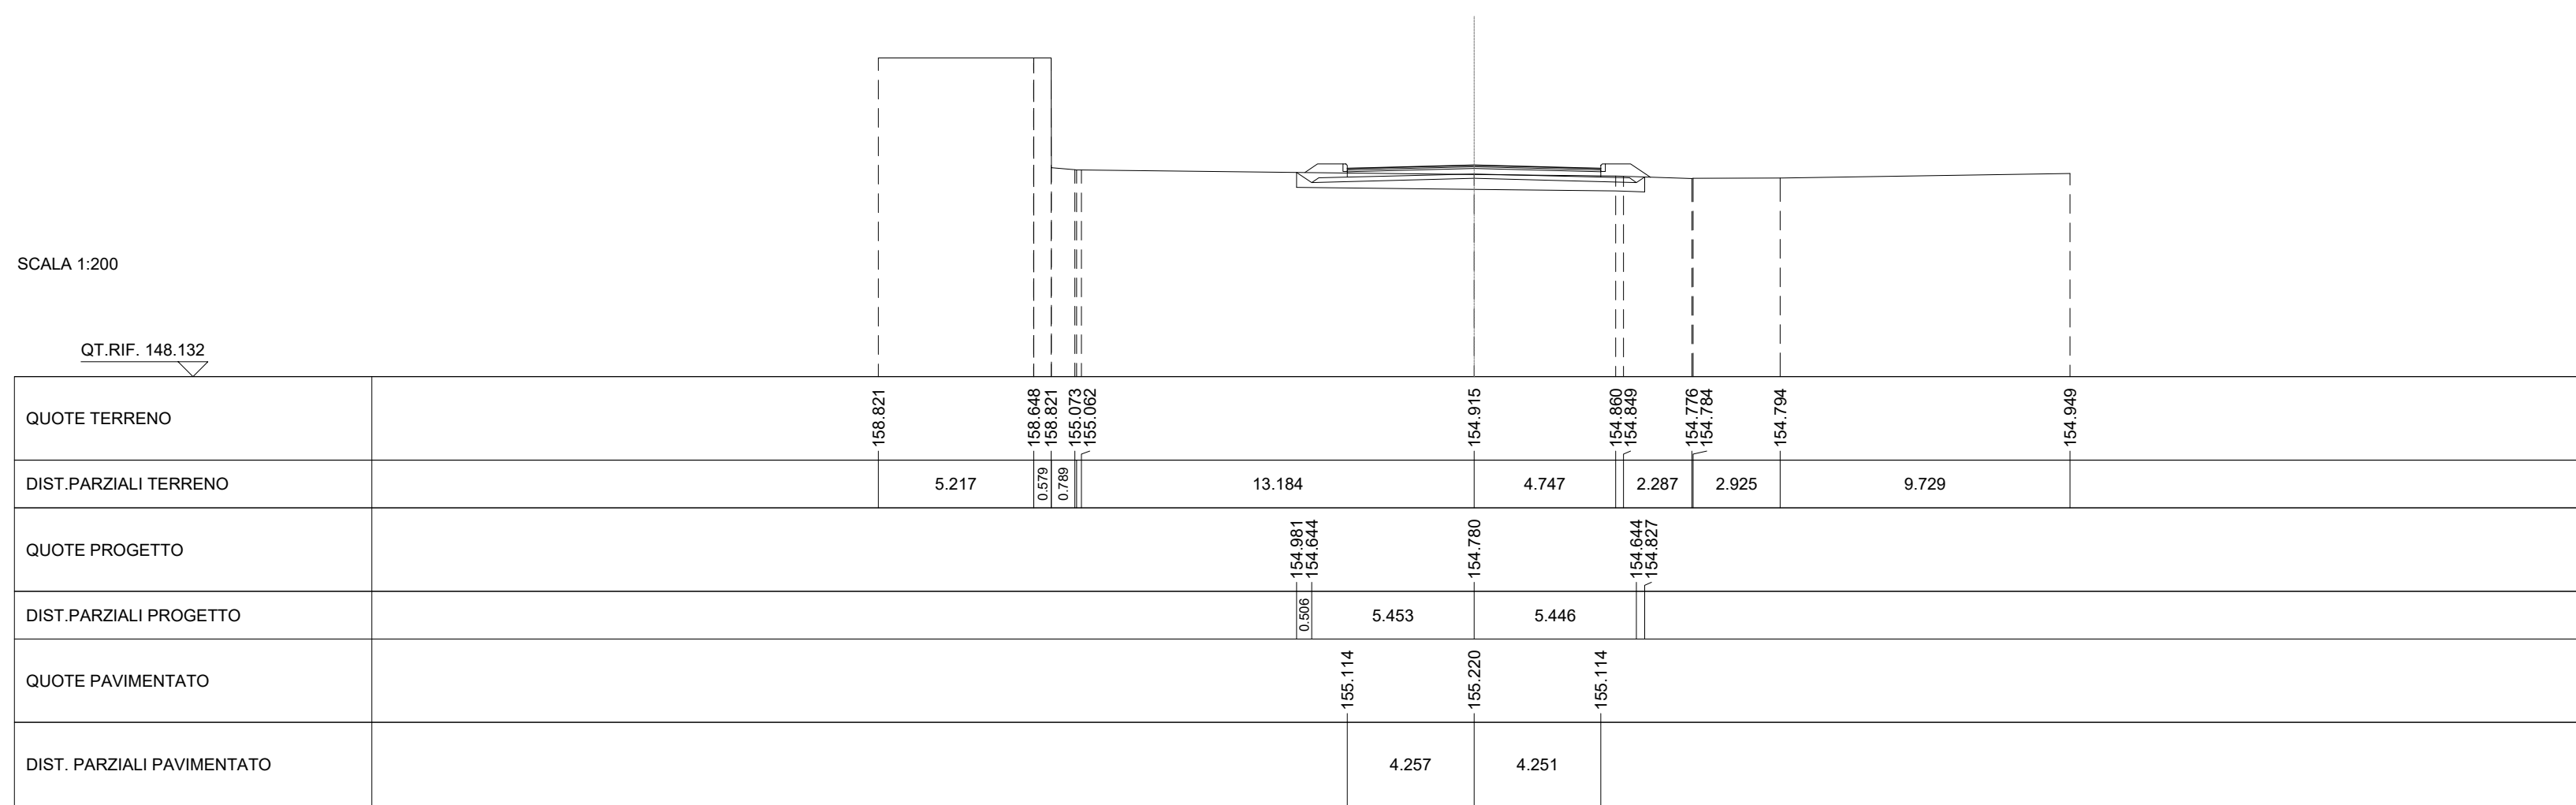



SCAVI E BONIFICHE	
SCOTICO	13.279 m
RILEVATI	
RILEVATO	0.002 m ²
TERRENO VEGETALE	2.416 m
SOVRASTRUTTURA STRADALE	
STRATO DI USURA	10.467 m
STRATO DI BINDER	10.467 m
STRATO DI BASE	10.467 m
STRATO DI FONDAZIONE	1.843 m ²

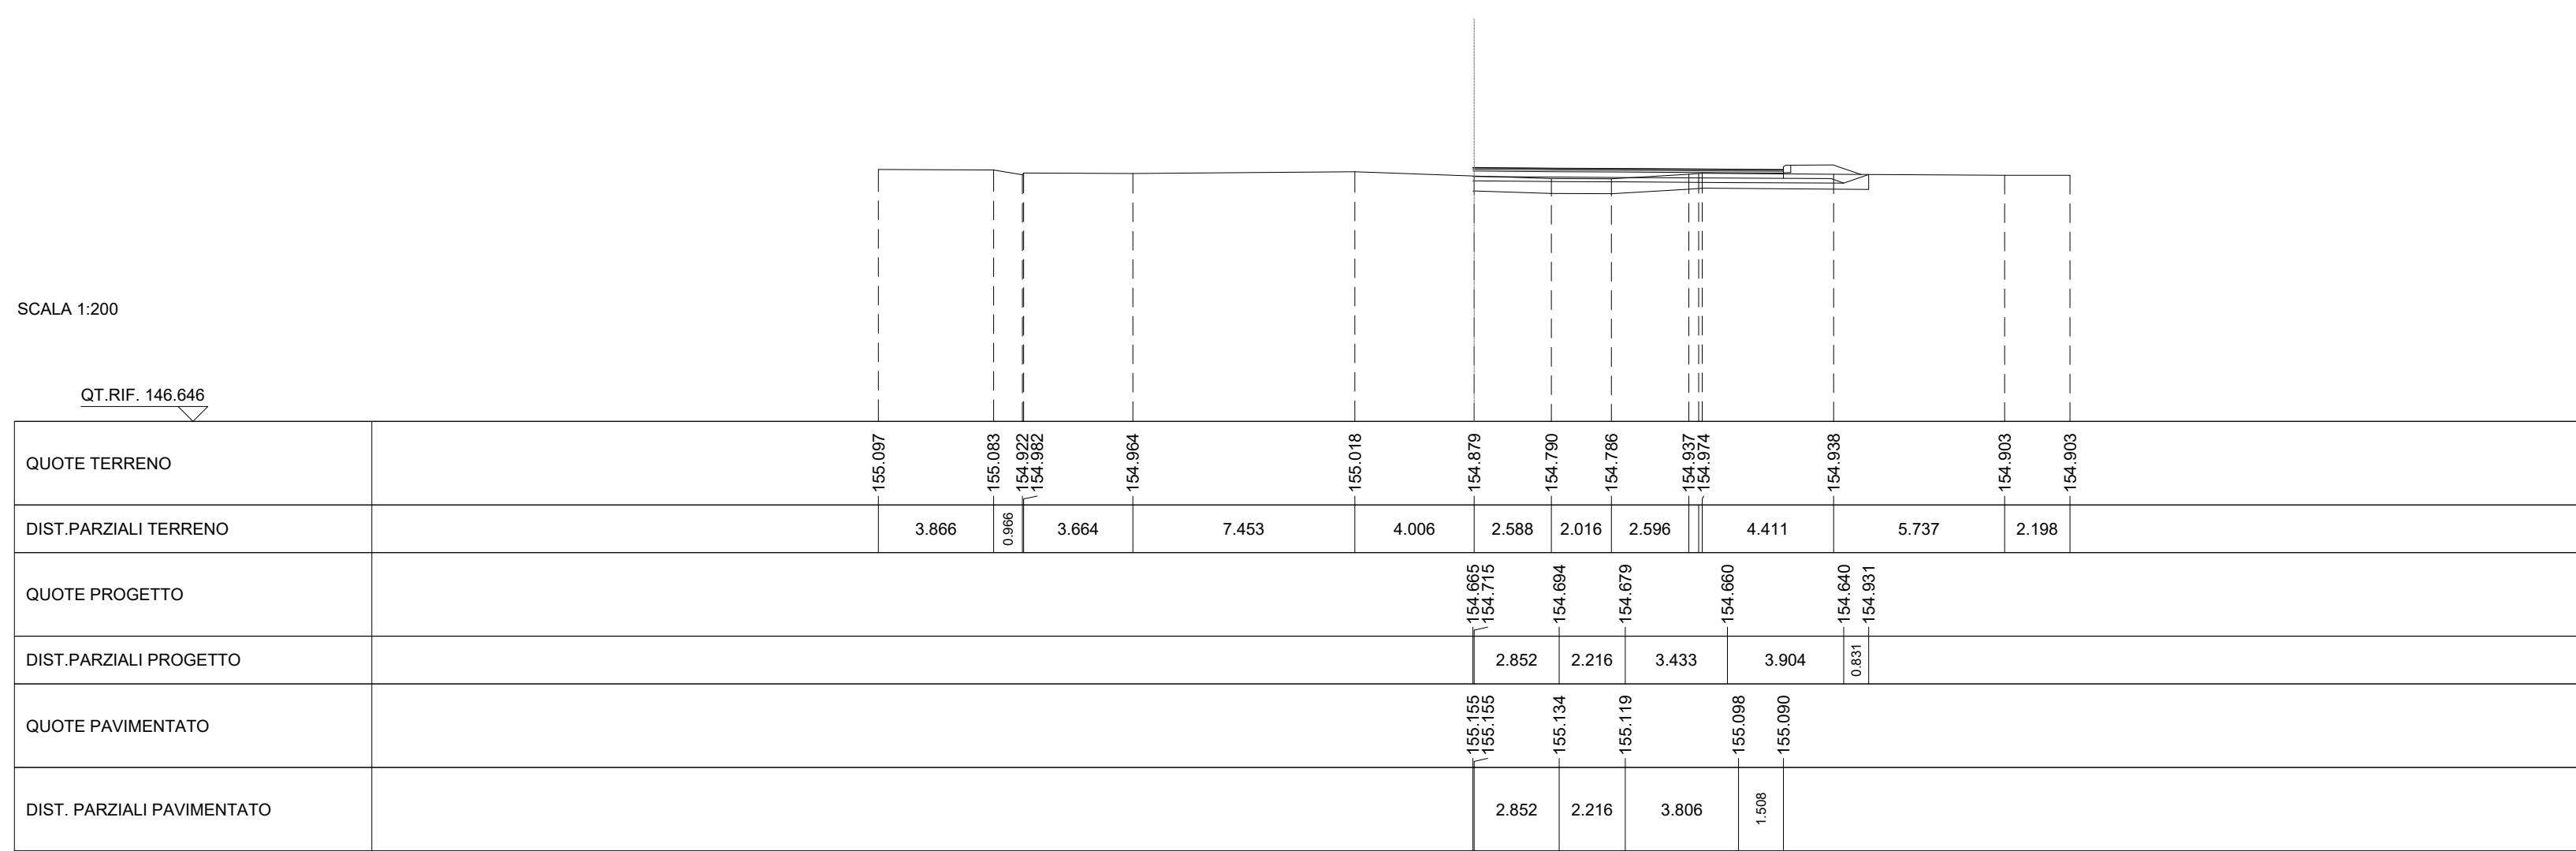

SCAVI E BONIFICHE	
SCOTICO	11.368 m
RILEVATI	
RILEVATO	3.540 m ²
TERRENO VEGETALE	3.032 m
SCVRASTRUTTURA STRADALE	
STRATO DI USURA	8.500 m
STRATO DI BINDER	8.500 m
STRATO DI BASE	8.500 m
STRATO DI FONDAZIONE	1.599 m ²

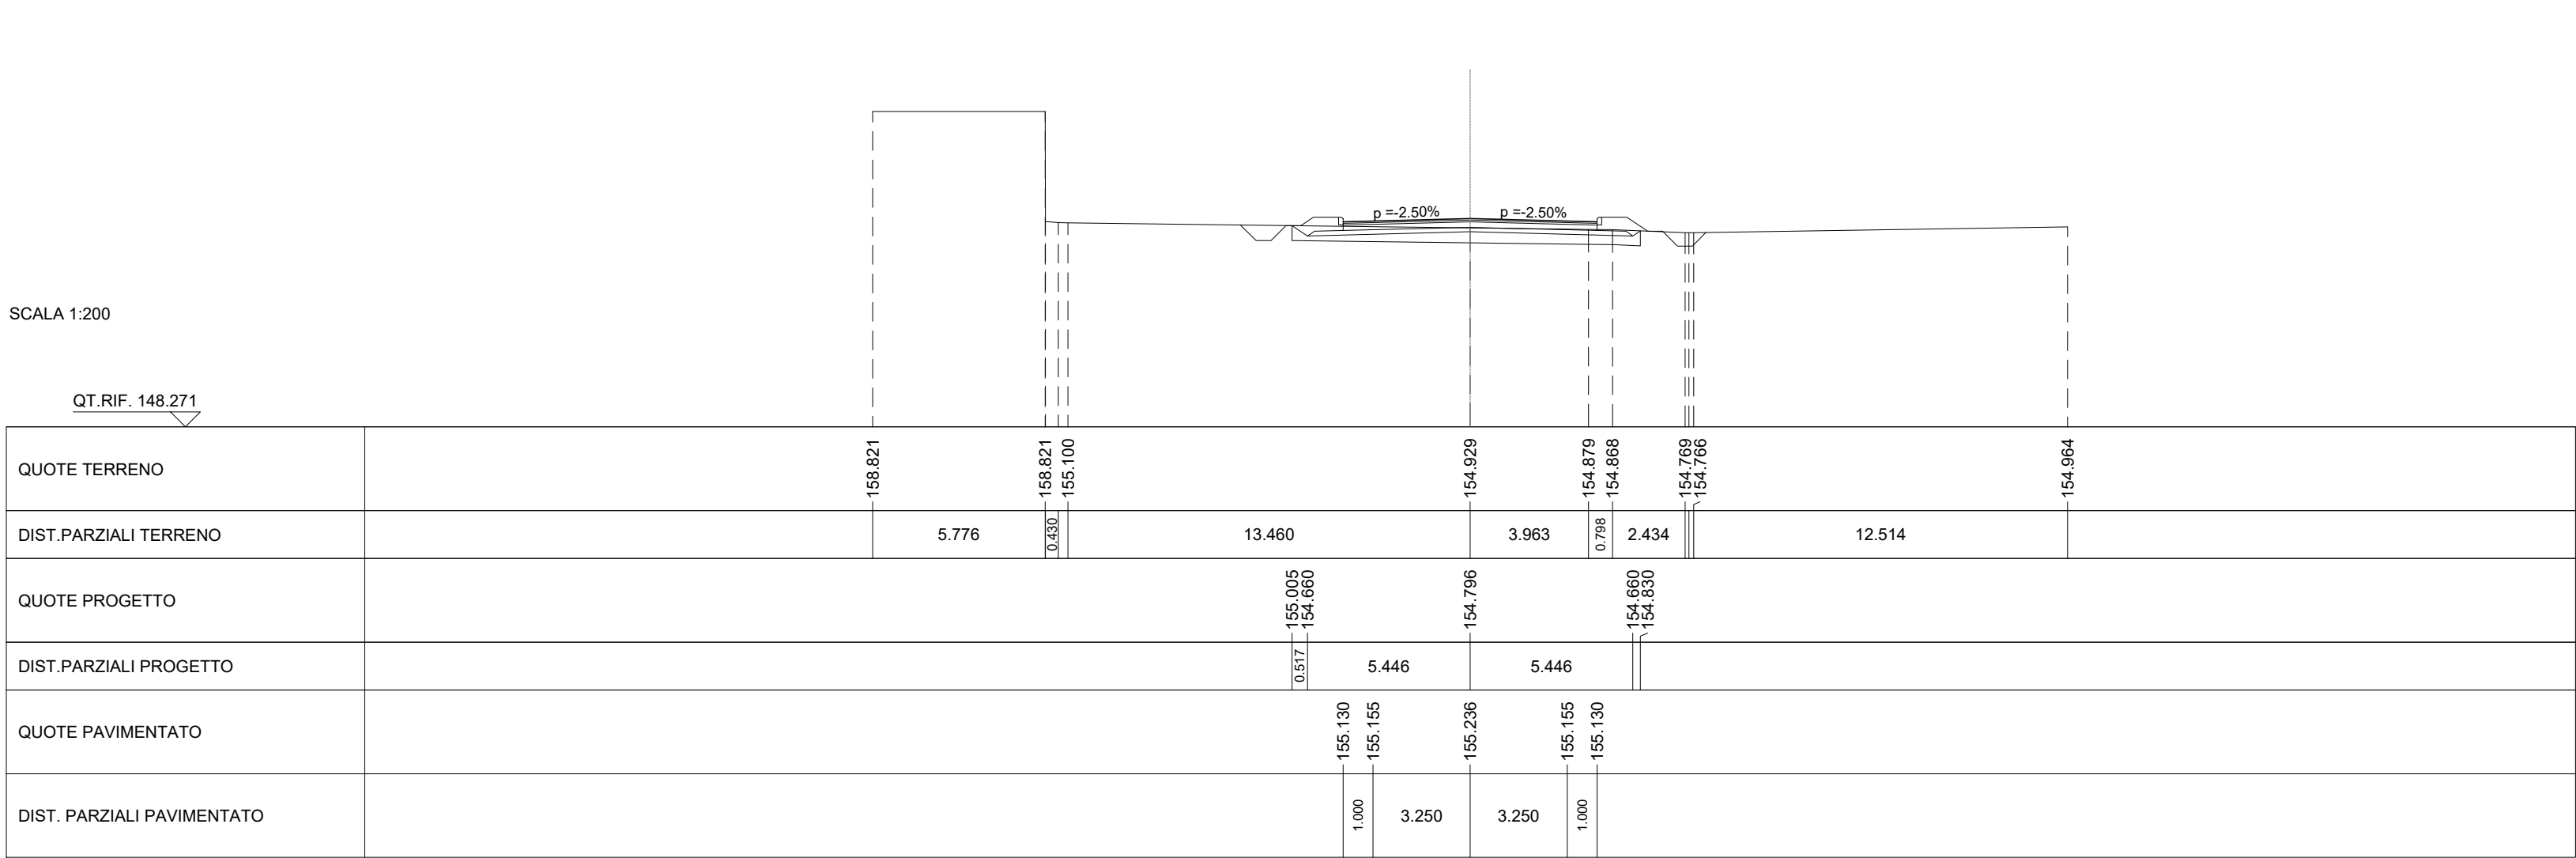

SCAVI E BONIFICHE	
SCOTICO	27.679m
RILEVATI	
RILEVATO	0.789m²
TERRENO VEGETALE	1.386m
SOVRASTRUTTURA STRADALE	
STRATO DI USURA	39.547 m
STRATO DI BINDER	39.547 m
STRATO DI BASE	37.271 m
STRATO DI FONDAZIONE	6.845m²

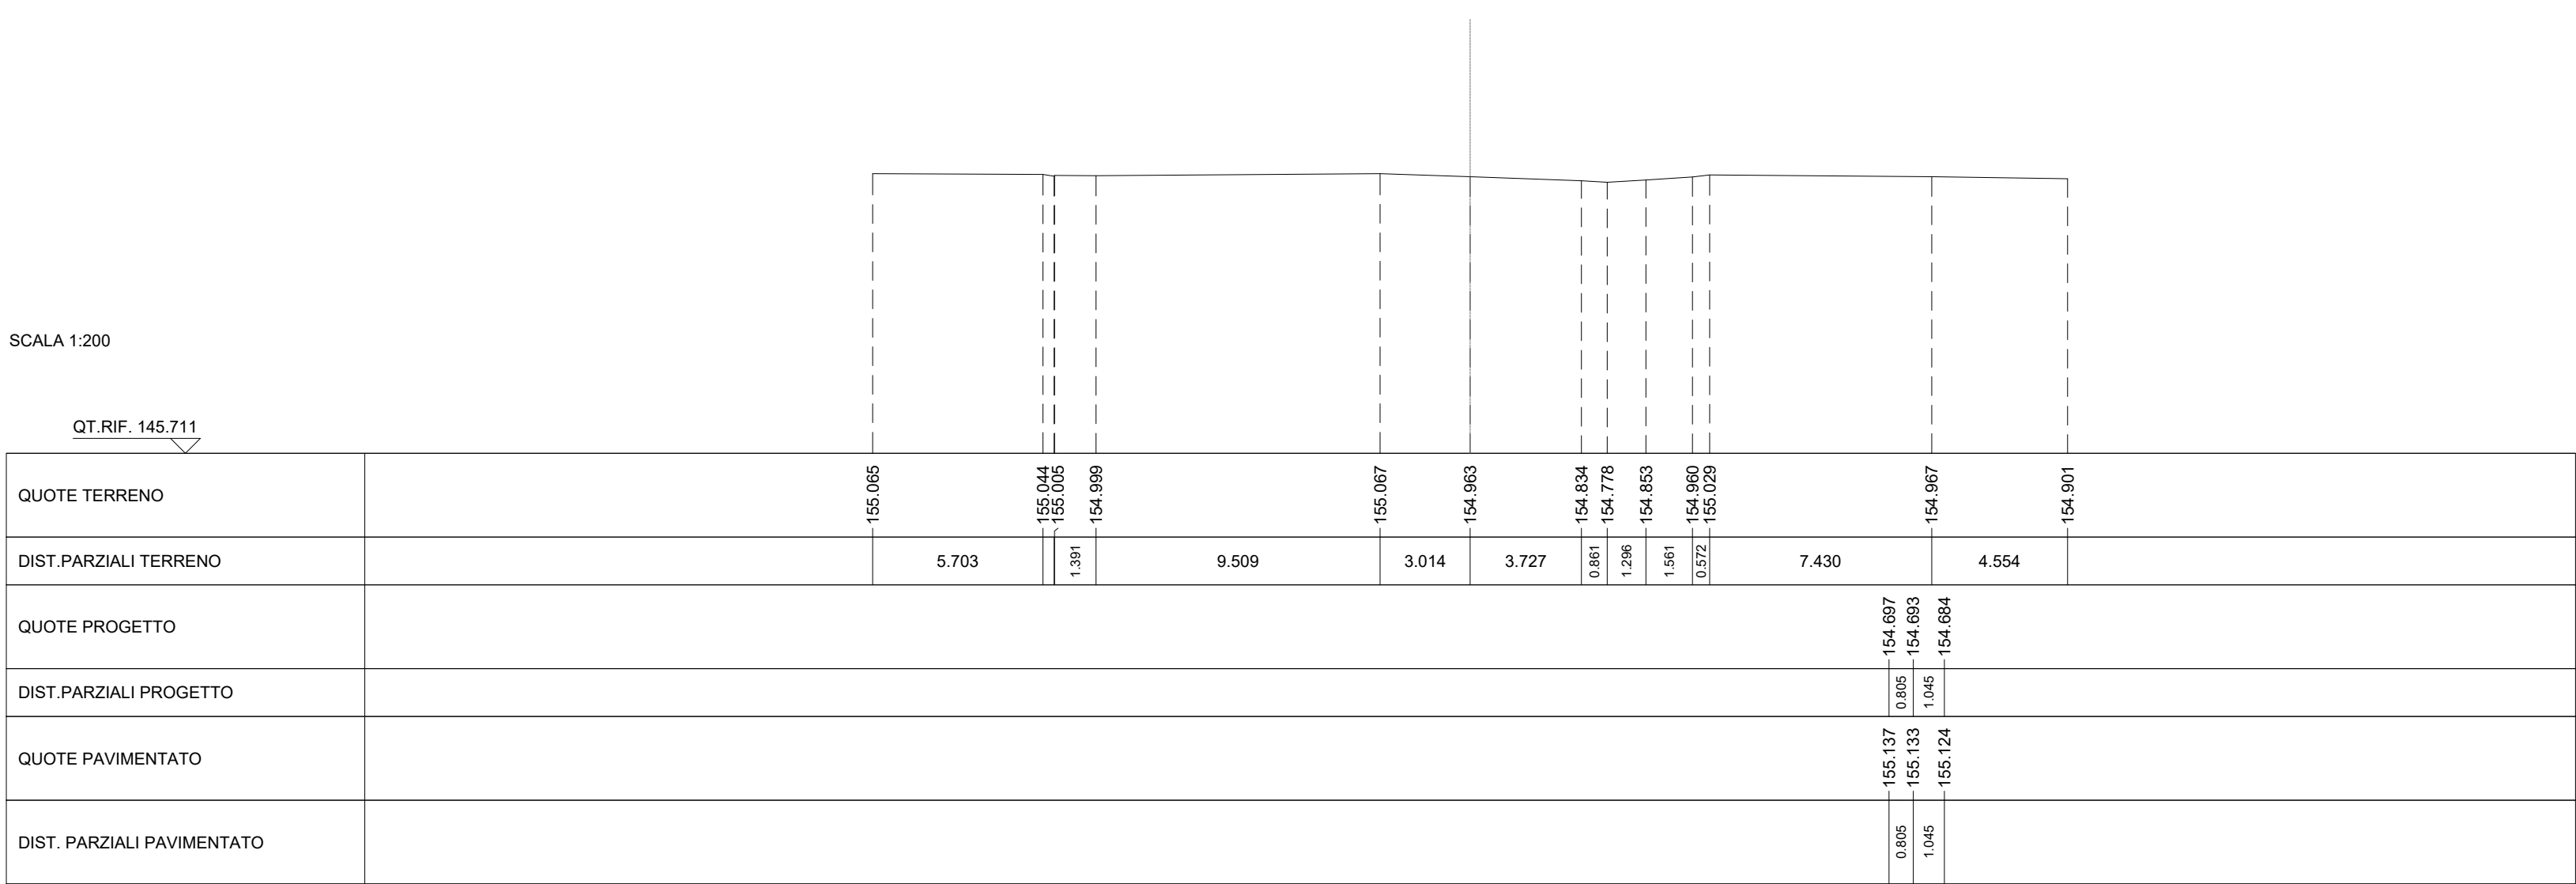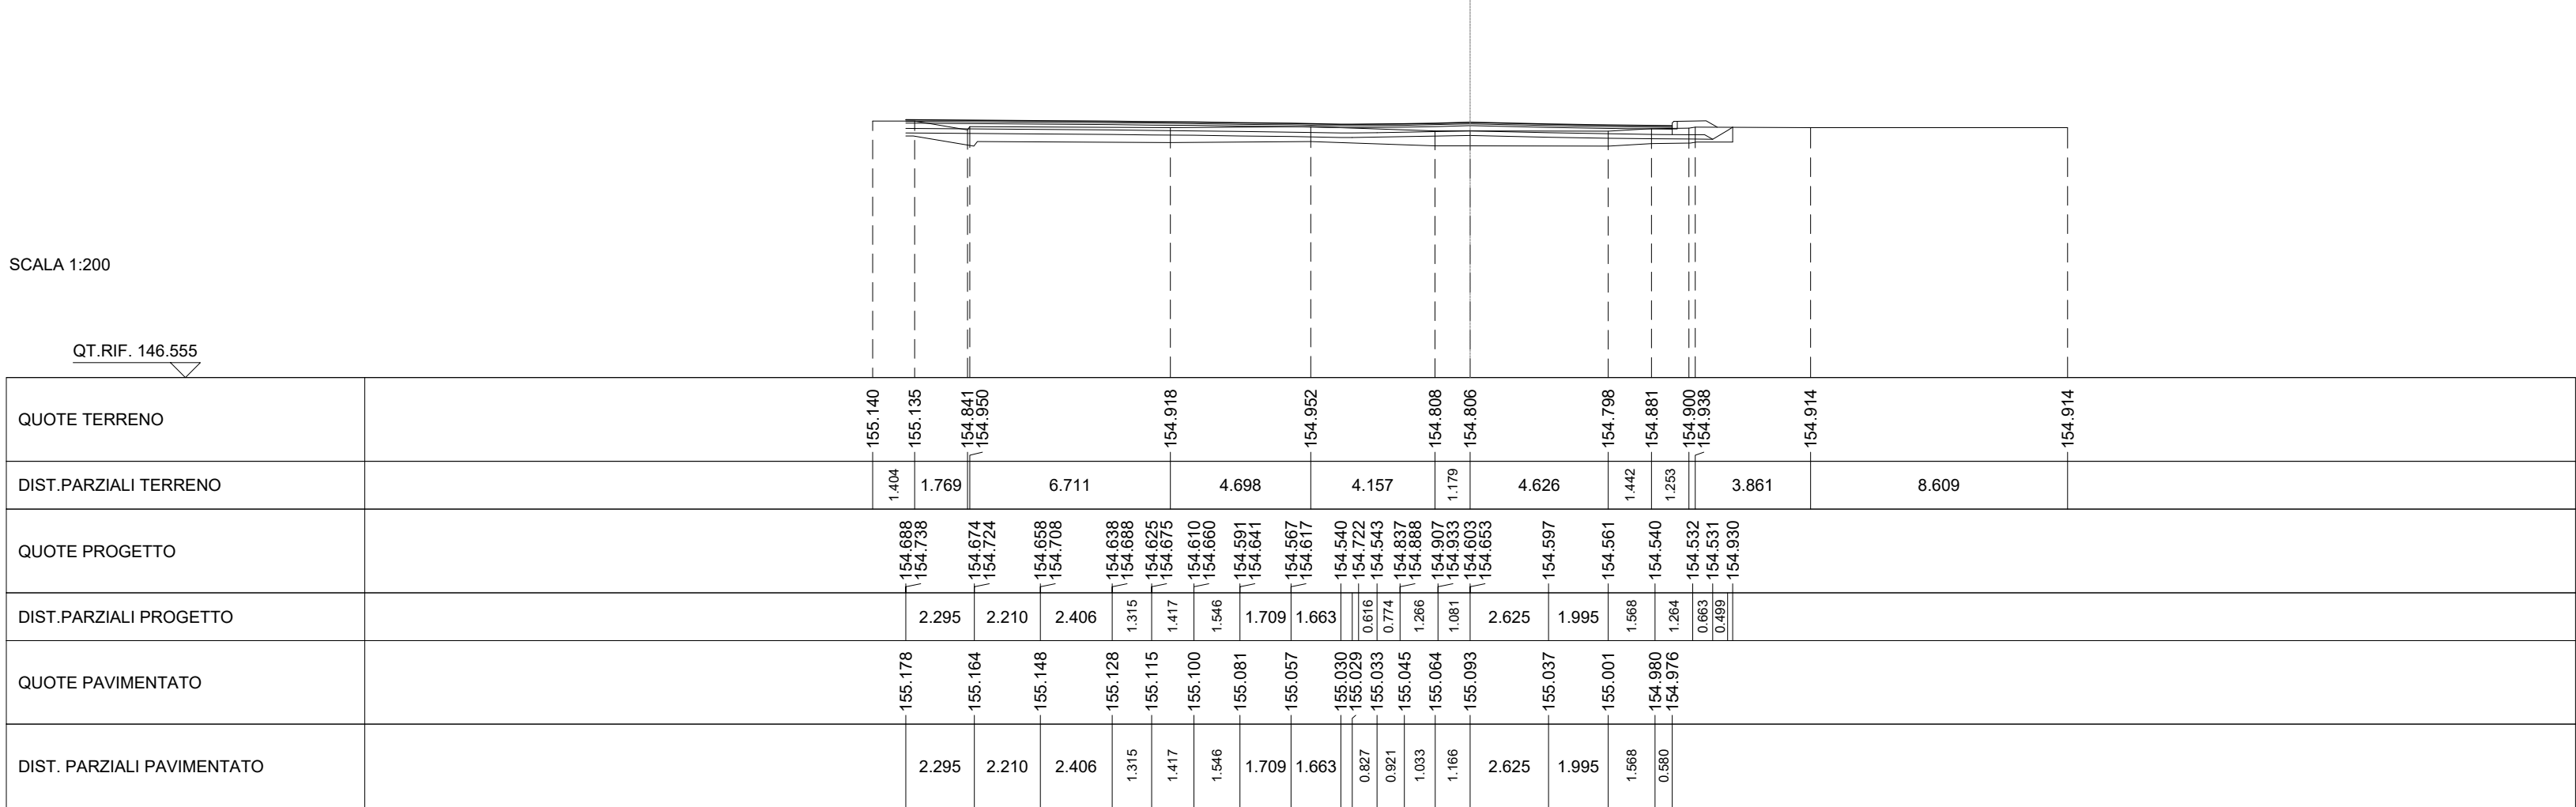

PREVISTA BONIFICA DI S = 50 cm PER I SOLI TRATTI DI VIABILITÀ IN RILEVATO E PER LE AREE CON SCAV
INFERIORI A 3.00 m



VIABILITA'
Viabilità NV03 - Nuova viab. di collegamento corso della Vittoria e Via delle Rosette
Sezioni trasversali stradali tav. 5 di 5

SCALA:
1:200

N	M	0	Y	0	0	D	1	1	W	9	N	V	0	3	0	0	0	0	5	A
---	---	---	---	---	---	---	---	---	---	---	---	---	---	---	---	---	---	---	---	---

[illegible]

File: NM0Y00D11W9NV0300005A.dwg	n. Elab.: -
---------------------------------	-------------