PLANIMETRIA GENERALE
TOMBINO ø1000
Scala 1:50

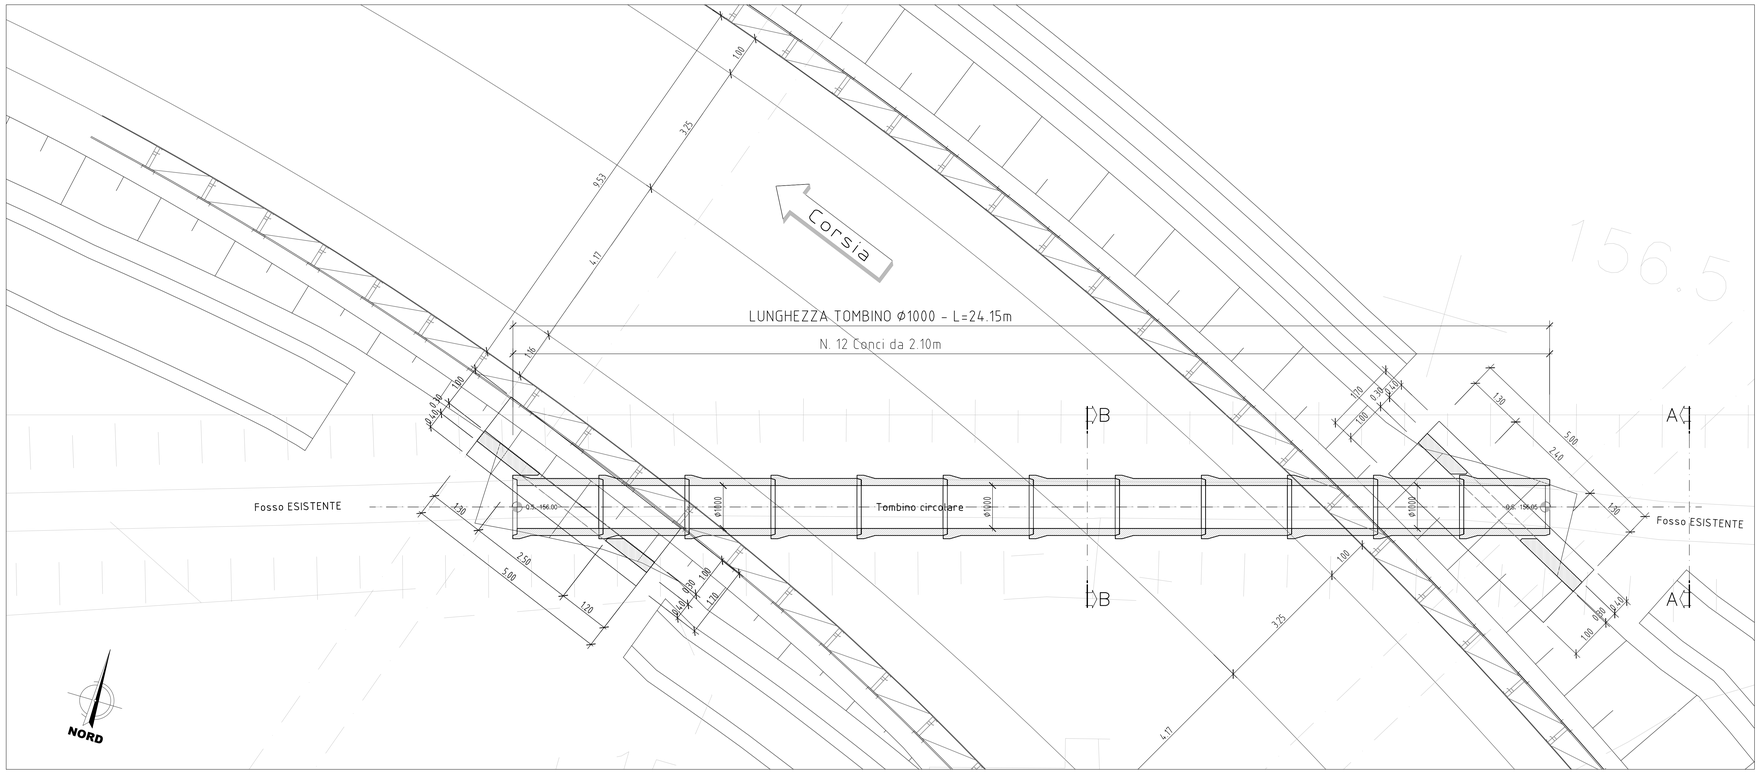

SEZIONE LONGITUDINALE A–A
TOMBINO ø1000
Scala 1:50

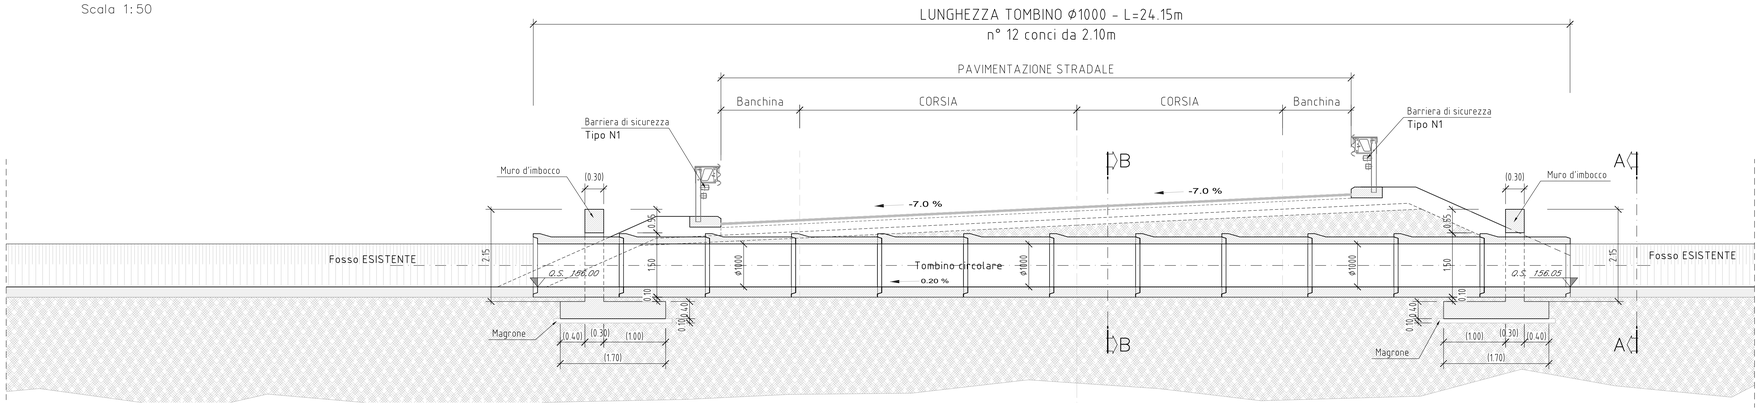

SEZIONE TRASVERSALE A–A
TOMBINO ø1000
Scala 1:50

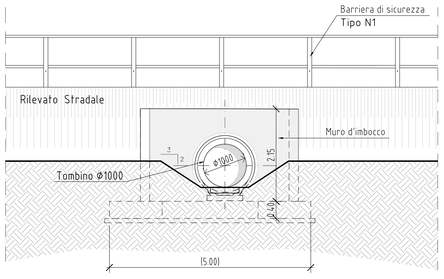

SEZIONE TRASVERSALE B–B
SEZIONE TIPO POSA TUBAZIONE
TOMBINO ø1000
Scala 1:50

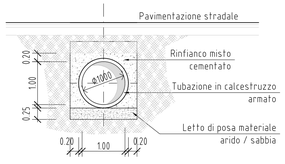

TABELLA MATERIALI

CALCESTRUZZO PER STRUTTURE DI FONDAZIONE

- CLASSE DI RESISTENZA MINIMA C30/37
- CLASSE MINIMA DI CONSISTENZA : S4
- RAPPORTO A/C : ≤ 0.55
- COPRIFERRO = 40 mm
- DIAMETRO MASSIMO INERTI : 32 mm
- TIPO CEMENTO CEM III÷V
- CLASSE DI ESPOSIZIONE AMBIENTALE : XC3

Note copriferro

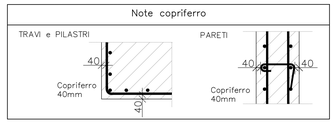

KEY PLAN

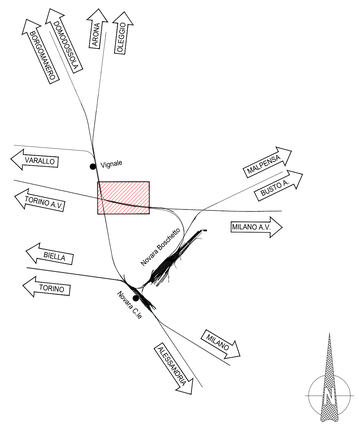

COMMITTENTE:

RFI RETE FERROVIARIA ITALIANA
GRUPPO FERROVIE DELLO STATO ITALIANE

PROGETTAZIONE:

ITALFERR
GRUPPO FERROVIE DELLO STATO ITALIANE

PROGETTO DEFINITIVO

NODO DI NOVARA
1^ FASE PRG DI NOVARA BOSCHETTO

LOTTO 10 - 1^ FASE FUNZIONALE

OPERE MINORI
NV03 - Tombino circolare stradale Ø1000 - Carpenteria

SCALA: 1:50

COMMESSA	LOTTO	FASE	ENTE	TIPO DOC.	OPERA/DISCIPLINA	PROGR.	REV.
NM0Y	00	D	11	BB	NV0300	001	A

Rev.	Descrizione	Redatto	Data	Verificato	Data	Approvato	Data	Autorizzato Data
A	Emissione esecutiva	A. Inglese	Maggio 2021	M.Milocanovic	Maggio 2021	F. Perrone	Maggio 2021	D. Marandzano Maggio 2021

Ordine degli Ingegneri della Provincia di Milano — MARANDZANO DOMENICO — Ingegneri — Sezione A — N. 20614

File: NM0Y00D11BBNV0300001A.DWG

n. Elab.:

DISEGNO ELABORATO DA

SCALA DI RIFERIMENTO 1 m 1