


BIELLA ←

→ MILANO

KEY-MAP



KEY-MAP NV04

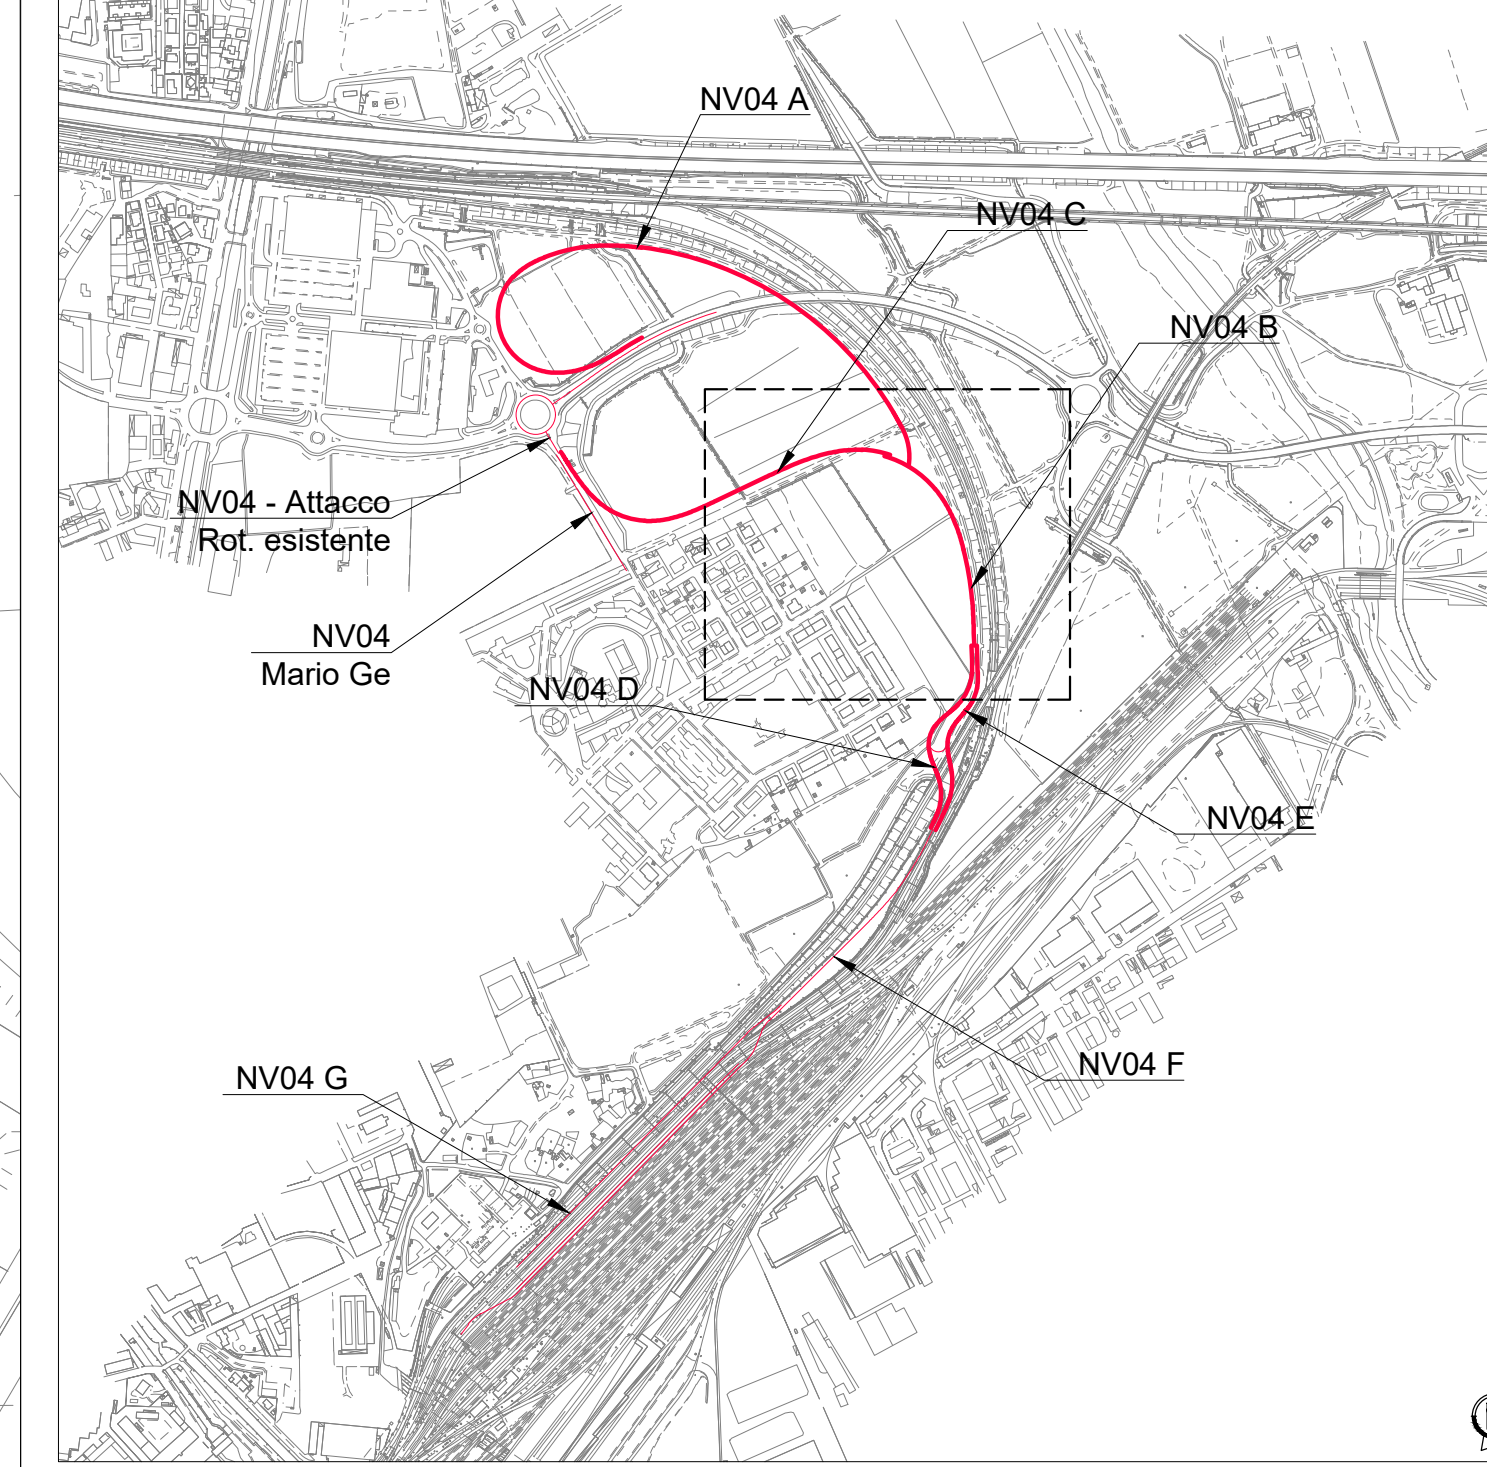

NV04C  
Categoria F1 - Locale extraurbana (senso unico)  
Corsia 4.00 m + Banchina 1.50 m (p=6.00 m)  
Bitumata

NV04B - Viabilità principale di ingresso/uscita area hupack  
FINE INTERVENTO

NV04C  
INIZIO INTERVENTO

NV04A  
Rampia uscita via Mario Pavese  
FINE INTERVENTO

NV04B - Viabilità principale di ingresso/uscita area hupack  
Categoria F1 - Locale extraurbana  
Corsia 3.50 m + Banchina 1.00 m (p=9.00 m)  
Bitumata

NV04B - Viabilità principale di ingresso/uscita area hupack  
INIZIO INTERVENTO

NV04D - Viabilità principale di ingresso area hupack  
INIZIO INTERVENTO

NV04B - Viabilità principale di ingresso/uscita area hupack  
INIZIO INTERVENTO

NV04E - Viabilità principale di uscita area hupack  
FINE INTERVENTO

COMMITTENTE:  
**RFI**  
R.F.E. FERROVIARIA ITALIANA  
GRUPPO FERROVIE DELLO STATO ITALIANO

PROGETTAZIONE:  
**ITALFERR**  
GRUPPO FERROVIE DELLO STATO ITALIANO

**PROGETTO DEFINITIVO**  
**NODO DI NOVARA**  
**1ª FASE PRG DI NOVARA BOSCHETTO**

**VIABILITA'**  
Viabilità NV04 - Nuova viabilità terminale autostrada viaggiante  
Planimetria di progetto 3 di 6

SCALA:  
1:500

COMMESSA	LOTTO	FASE	ENTE	TIPO DOC.	OPERA/DISCIPLINA	PROGR.	REV.
NM0Y	00	D	11	P8	NV0400	003	A

Rev.	Descrizione	Redatto	Data	Verificato	Data	Approvato	Data	Autorizzato Data
A	Emissione definitiva	A. Ingelli	Maggio 2021	M. Milovanovic	Maggio 2021	F. Patrone	Maggio 2021	D. Marziliano Maggio 2021

