
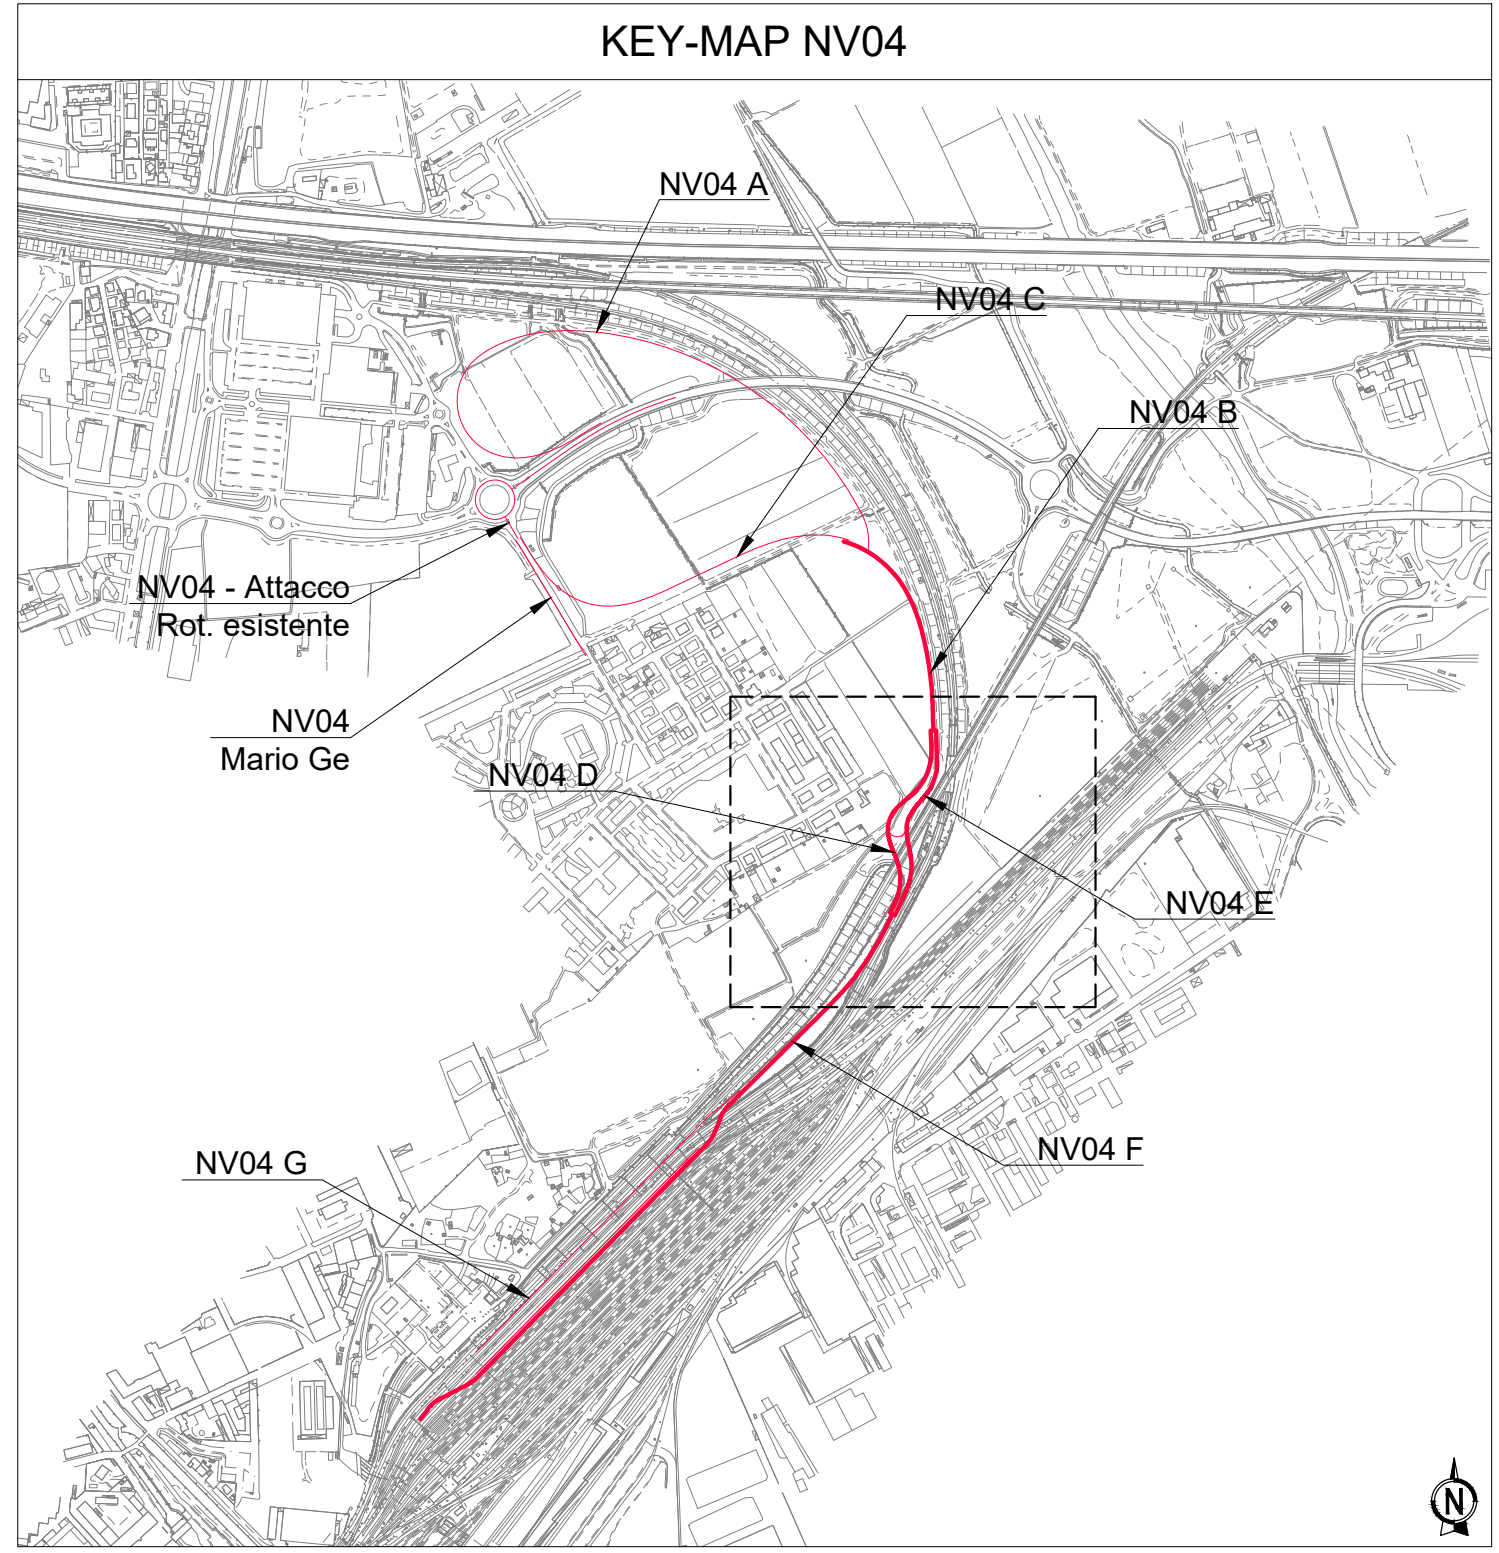


BIELLA ←

→ MILANO

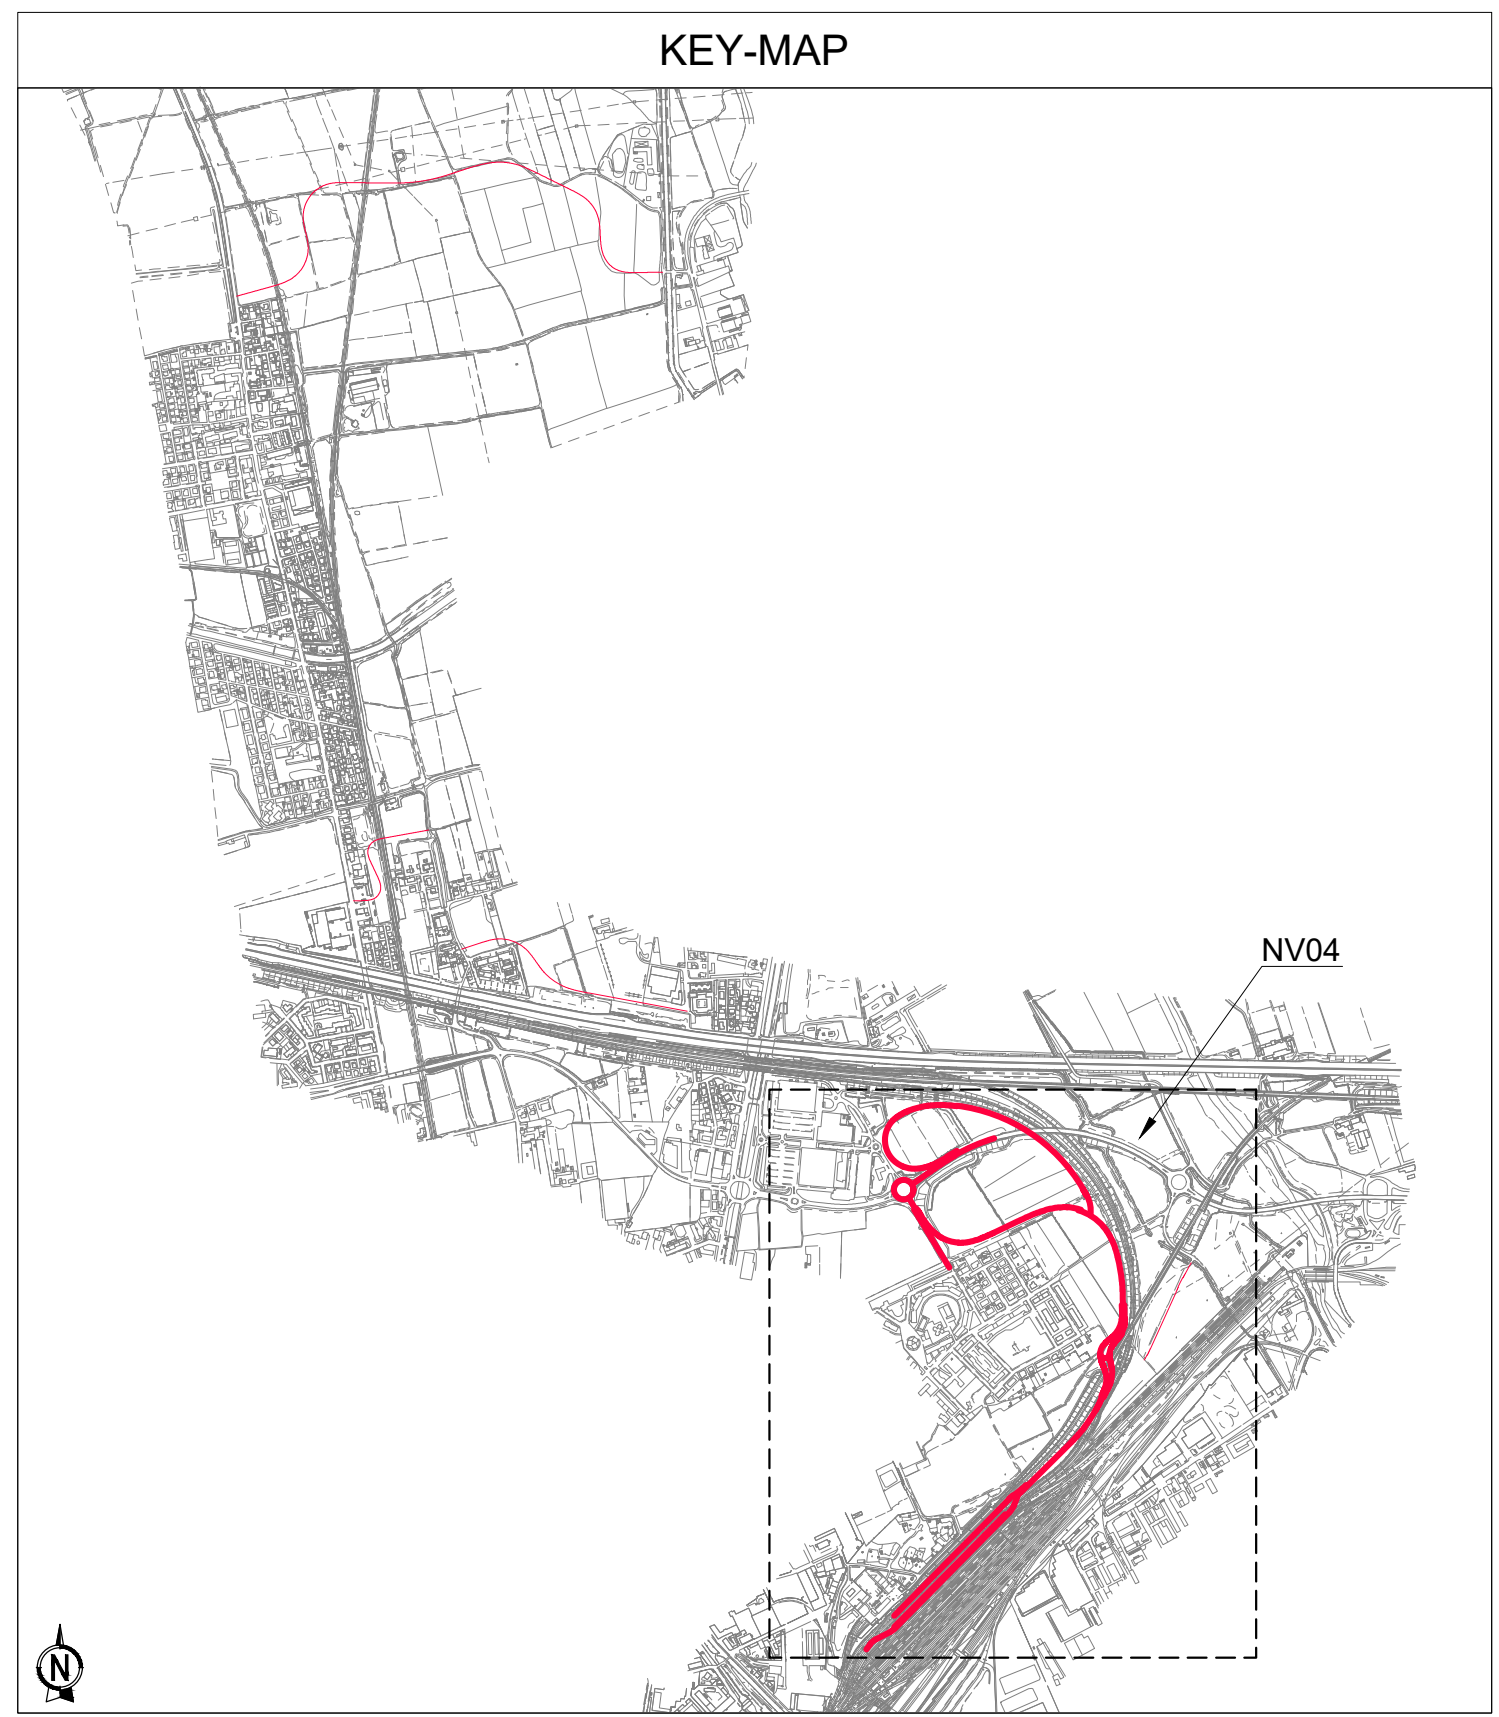

COMMITTENTE:  
  
**RFI**  
 RETE FERROVIARIA ITALIANA  
 GRUPPO FERROVIE DELLO STATO ITALIANE

PROGETTAZIONE:  
  
**ITALFERR**  
 GRUPPO FERROVIE DELLO STATO ITALIANE

**PROGETTO DEFINITIVO**  
**NODO DI NOVARA**  
**1ª FASE PRG DI NOVARA BOSCHETTO**

**VIABILITA'**  
 Viabilità NV04 - Nuova viabilità terminale autostrada viaggiante  
 Planimetria di progetto 4 di 6

SCALA:  
 1:500

COMMESSA LOTTO FASE ENTE TIPO DOC. OPERADISCIPLINA Progr. REV.  
 NM0Y 00 D 11 P 8 NV0400 004 A

Rev.	Descrizione	Redatto	Data	Verificato	Data	Approvato	Data	Autorizzato Data
A	Emissione definitiva	A. Inglesi	Maggio 2021	M. Miocanovic	Maggio 2021	F. Pironi	Maggio 2021	D. Maranzano Maggio 2021

