


BIELLA ←

→ MILANO

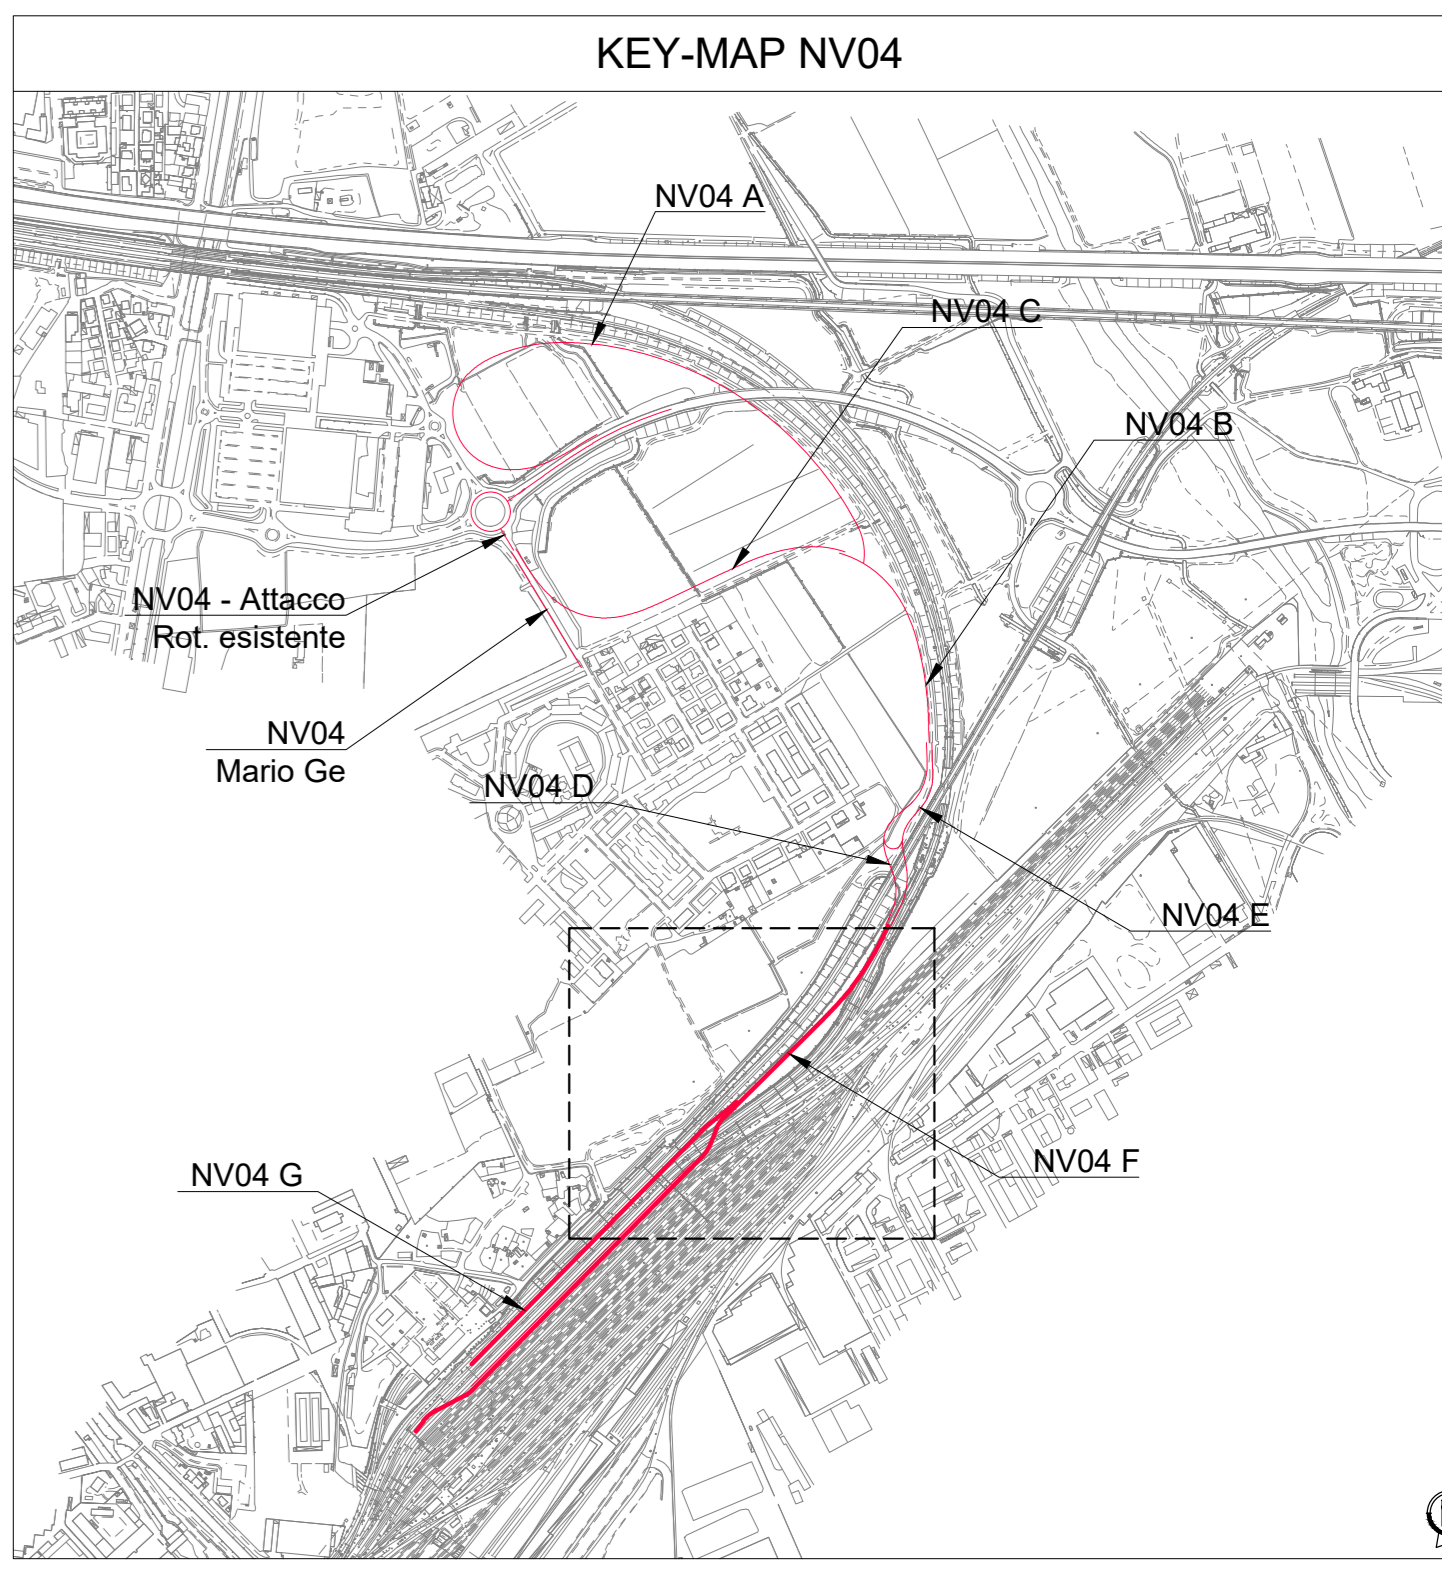

COMMITTENTE:

 GRUPPO FERROVIE DELLO STATO ITALIANE

PROGETTAZIONE:

 GRUPPO FERROVIE DELLO STATO ITALIANE

PROGETTO DEFINITIVO
NODO DI NOVARA
1ª FASE PRG DI NOVARA BOSCHETTO

VIABILITA'
 Viabilità NV04 - Nuova viabilità terminale autostrada viaggiante
 Planimetria di progetto 5 di 6

SCALA: 1:500

COMMESSA	LOTTO	FASE	ENTE	TIPO DOC.	OPERA/DISCIPLINA	PROGR.	REV.
NM0Y	00	D	11	P8	NV0400	005	A

Rev.	Descrizione	Redatto	Data	Verificato	Data	Approvato	Data	Autorizzato	Data
A	Emissione definitiva	A. Ingelli	Maggio 2021	M. Micovanni	Maggio 2021	F. Patrone	Maggio 2021	D. Mariani	Maggio 2021

File: NM0Y0011PBNV040005A.dwg n. Elab.: -