

Rac. 3

|       |            |
|-------|------------|
| Cd. E | 211995.471 |
| Cd. N | 916995.171 |
| E     | 211995.202 |
| N     | 917209.513 |
| R     | 220.000    |
| Sv    | 52.643     |
| Ang   | 15.2334    |
| Tan   | 26.448     |
| Ba    | 1.584      |

V1.1

|   |            |
|---|------------|
| E | 212025.828 |
| N | 917085.941 |

Rac. 1

|       |            |
|-------|------------|
| Cd. E | 212281.348 |
| Cd. N | 916652.880 |
| E     | 212025.828 |
| N     | 917085.941 |
| R     | 502.500    |
| Sv    | 30.907     |
| Ang   | 3.9233     |
| Tan   | 15.489     |
| Ba    | 0.259      |

Rac. 4



|       |            |
|-------|------------|
| Cd. E | 211982.337 |
| Cd. N | 916762.835 |
| E     | 212058.885 |
| N     | 917184.804 |
| R     | 453.000    |
| Sv    | 412.692    |
| Ang   | 57.9973    |
| Tan   | 221.9110   |
| Ba    | 51.434     |

Rac. 5

|       |            |
|-------|------------|
| Cd. E | 212313.183 |
| Cd. N | 916935.635 |
| E     | 212396.616 |
| N     | 916950.388 |
| R     | 80.000     |
| Sv    | 53.704     |
| Ang   | 42.7360    |
| Tan   | 27.568     |
| Ba    | 4.728      |

V1.5

|   |            |
|---|------------|
| E | 212396.616 |
| N | 916950.388 |

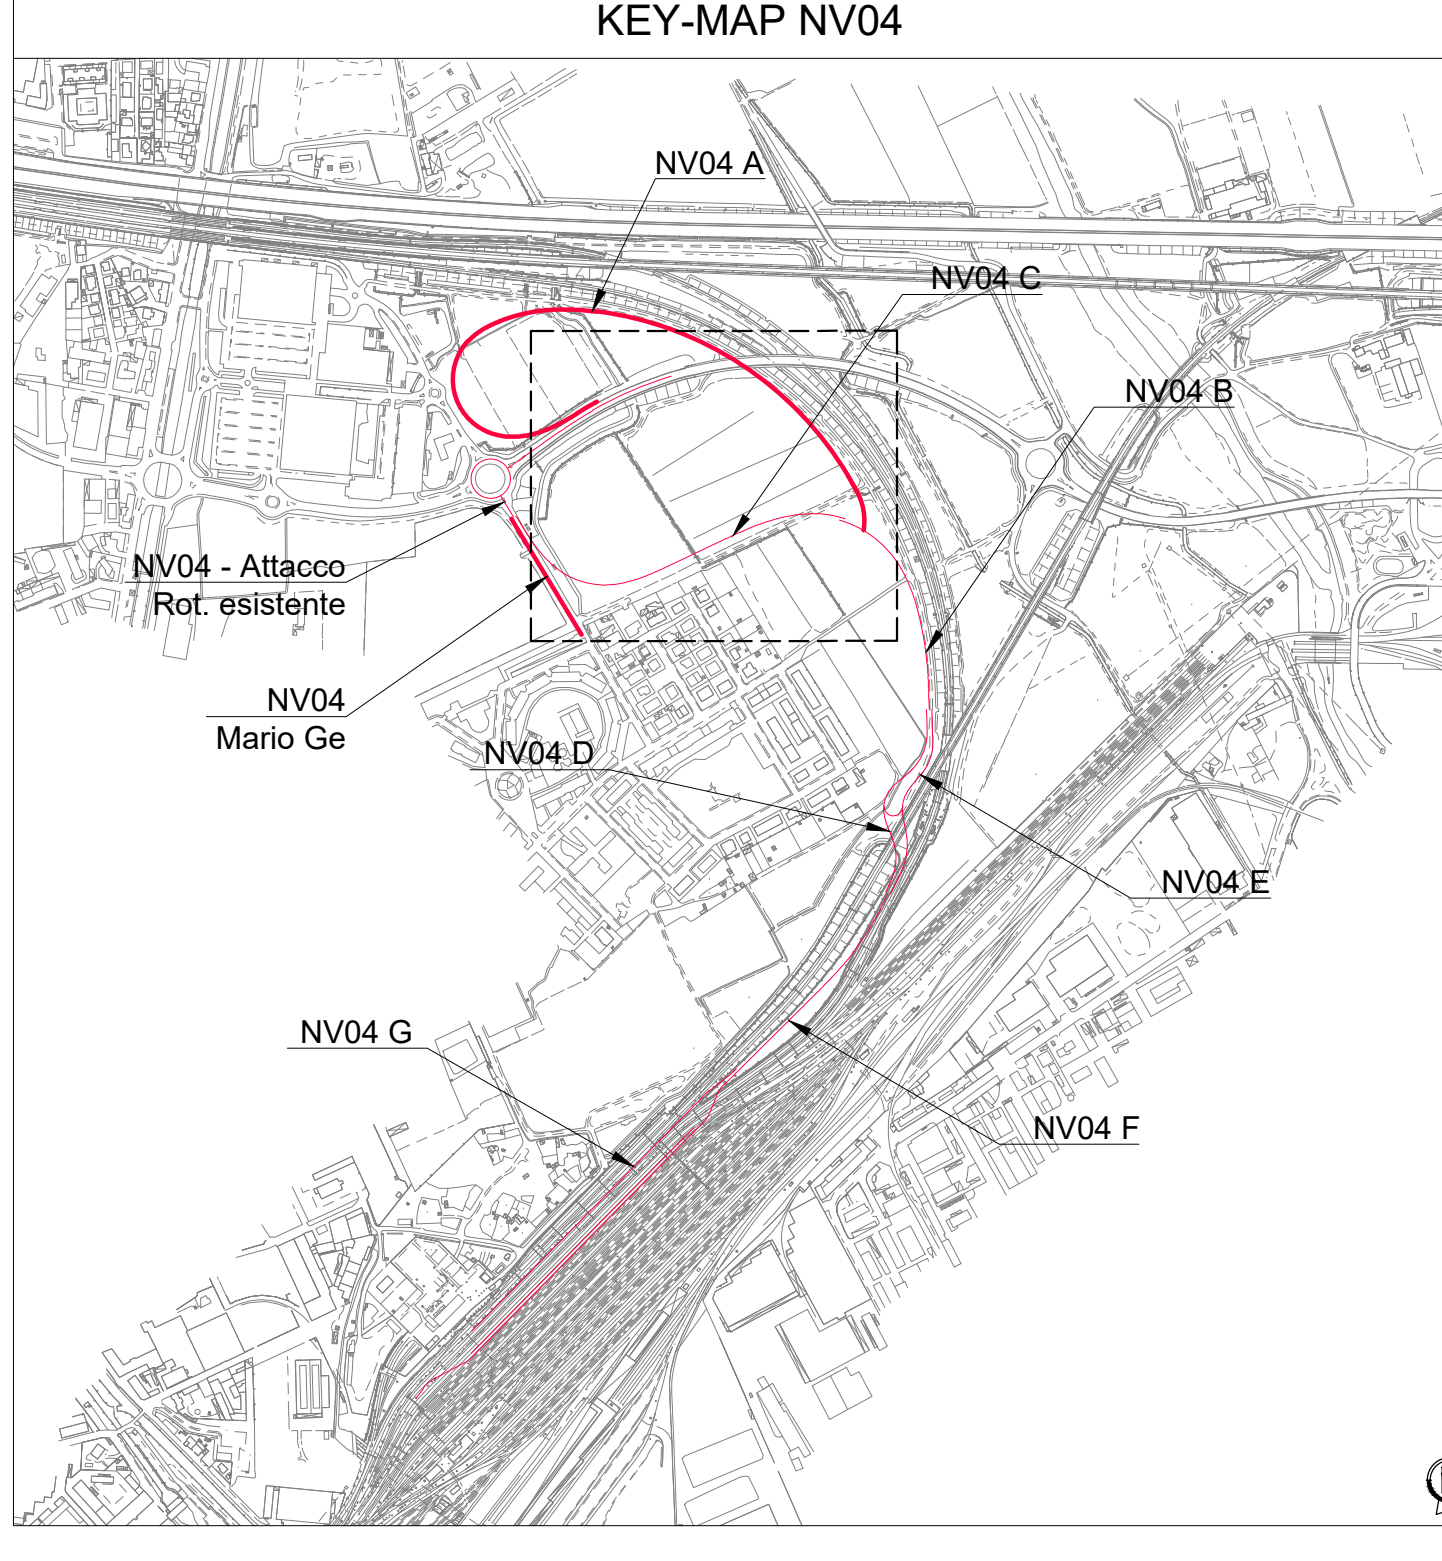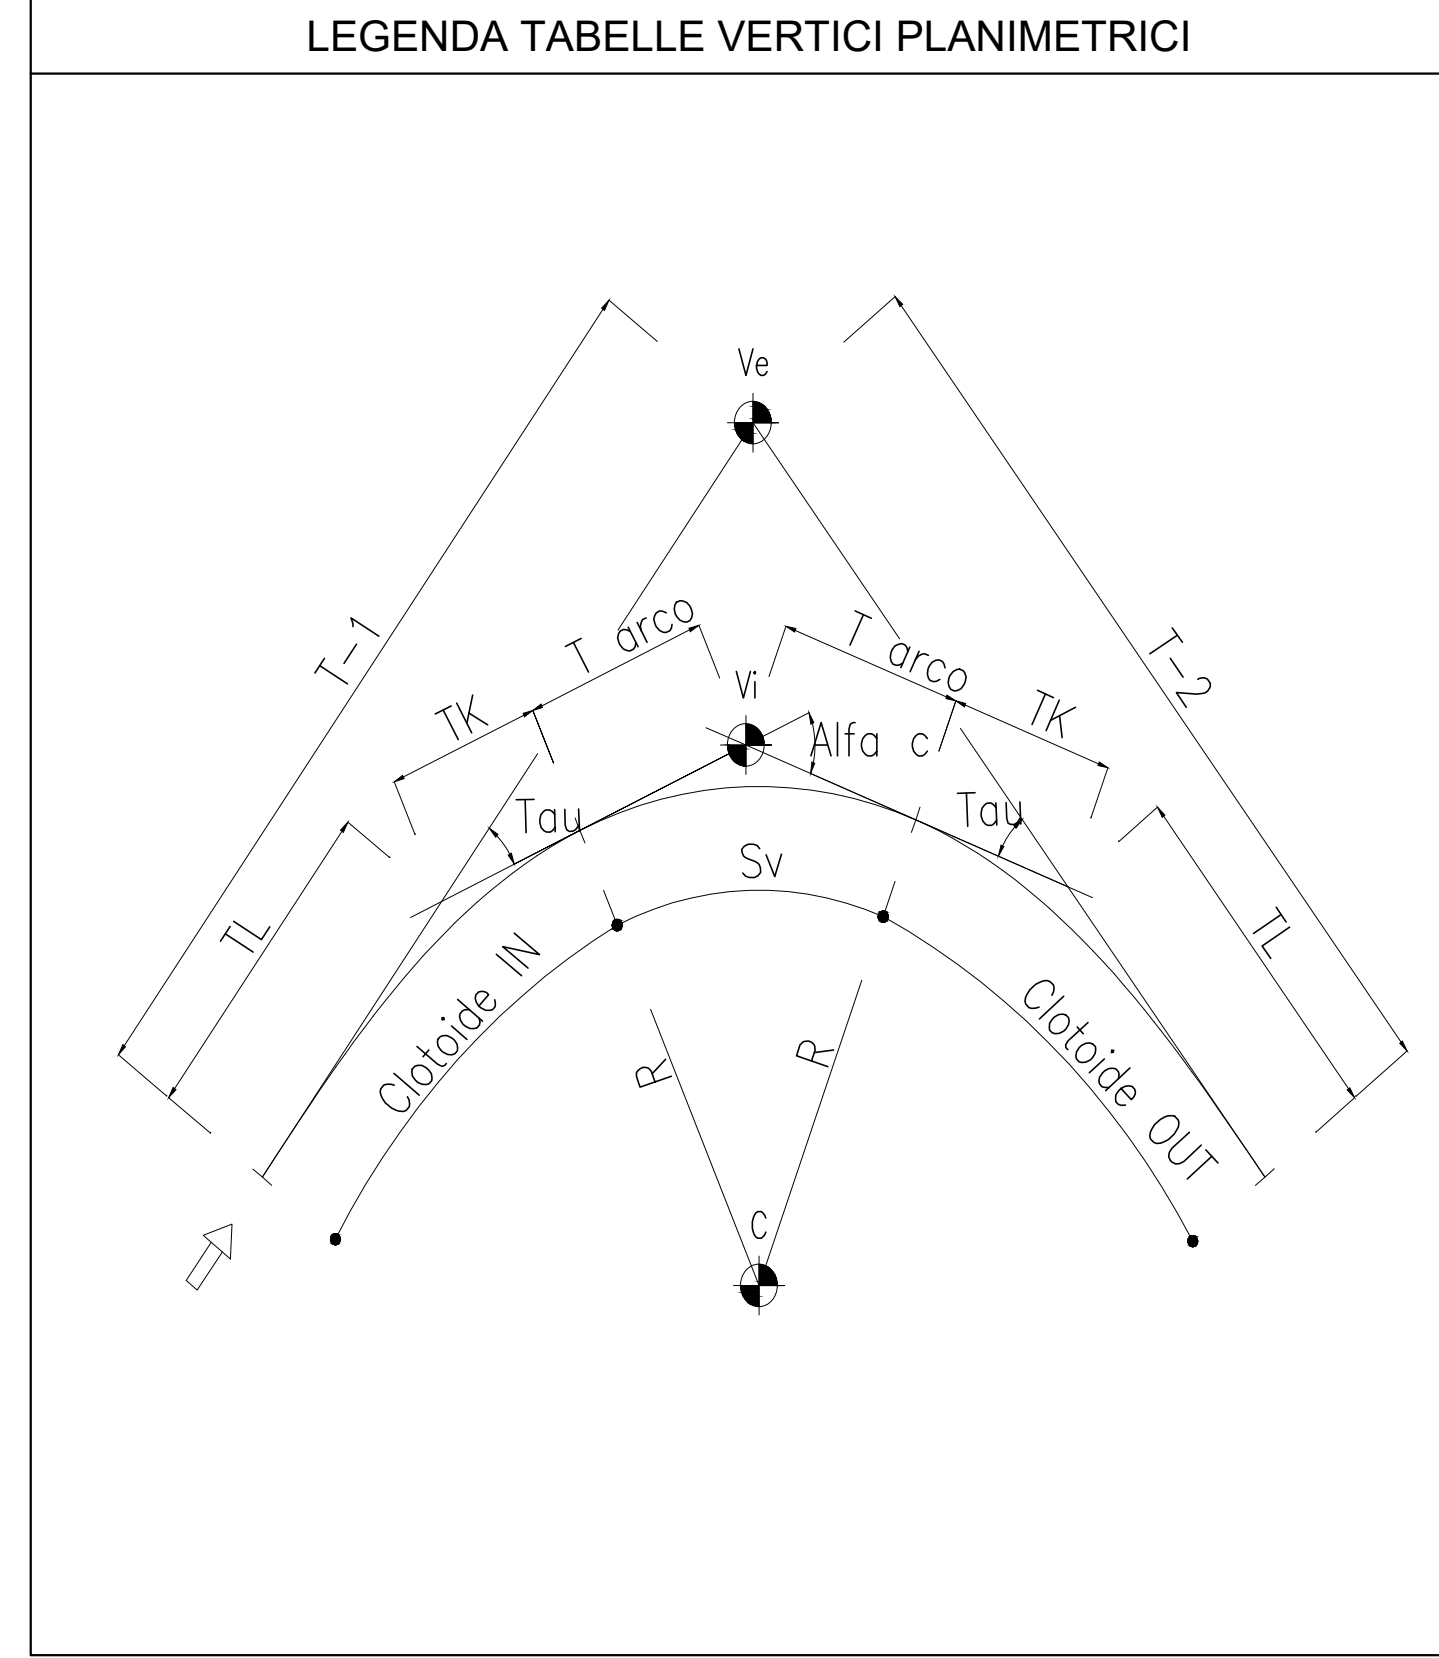

NV04 - Via Mario Ge

BIELLA ←

→ MILANO

COMMITTENTE:

PROGETTAZIONE:

PROGETTO DEFINITIVO

**NODO DI NOVARA**

**1ª FASE PRG DI NOVARA BOSCHETTO**

**VIABILITA'**

Viabilità NV04 - Nuova viabilità terminale autostrada viaggiante

Planimetria di tracciamento 3 di 7

SCALA:

1:500

COMMESSA LOTTO FASE ENTE TIPO DOC. OPERA/DISCIPLINA PROGR. REV.

NM0Y 00 D 11 P 8 NV0400 009 A

| Rev. | Descrizione          | Redatto    | Data        | Verificato    | Data        | Approvato  | Data        | Autorizzato Data            |
|------|----------------------|------------|-------------|---------------|-------------|------------|-------------|-----------------------------|
| A    | Emissione definitiva | A. Inglesi | Maggio 2021 | M. Mironovici | Maggio 2021 | F. Perrone | Maggio 2021 | D. Marazzano<br>Maggio 2021 |
|      |                      |            |             |               |             |            |             |                             |
|      |                      |            |             |               |             |            |             |                             |
|      |                      |            |             |               |             |            |             |                             |

File: NM0Y0011PRNV0400009A.dwg n. Elab.: -