

Rac. 2

Ce E	212323.604
Ce N	916806.543
E	212400.525
N	916925.083
R	135.000
Sv	80.987
Ang	38.1512
Tan	41.7523
Bs	6.269

Rac. 1



Ce E	212077.463
Ce N	916712.048
E	212473.014
N	916780.823
R	450.000
Sv	65.007
Ang	10.4418
Tan	18.4177
Bs	1.340

V. 2

E	212473.014
N	916780.823

V. 1

E	212478.709
N	916698.137

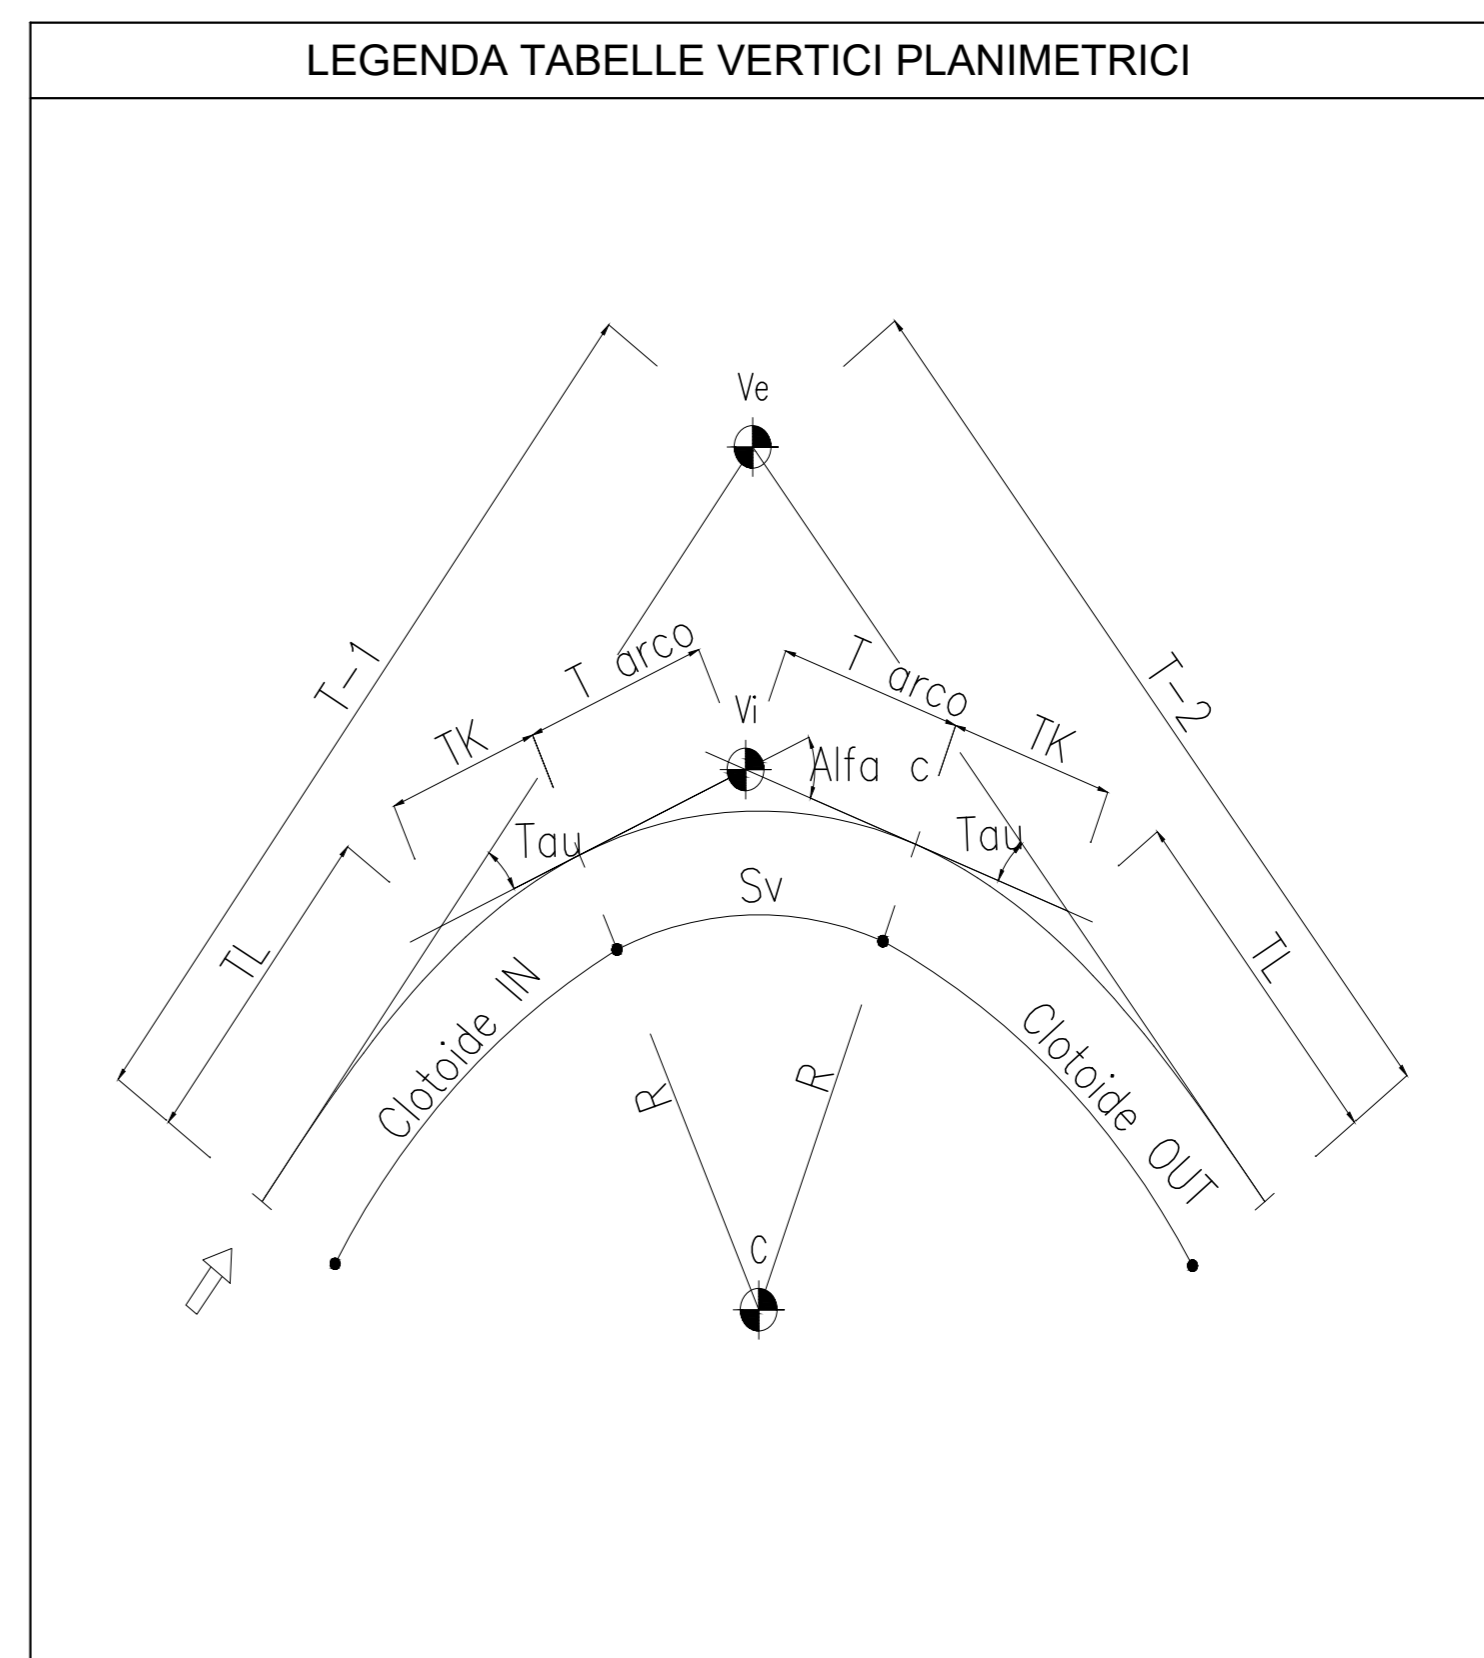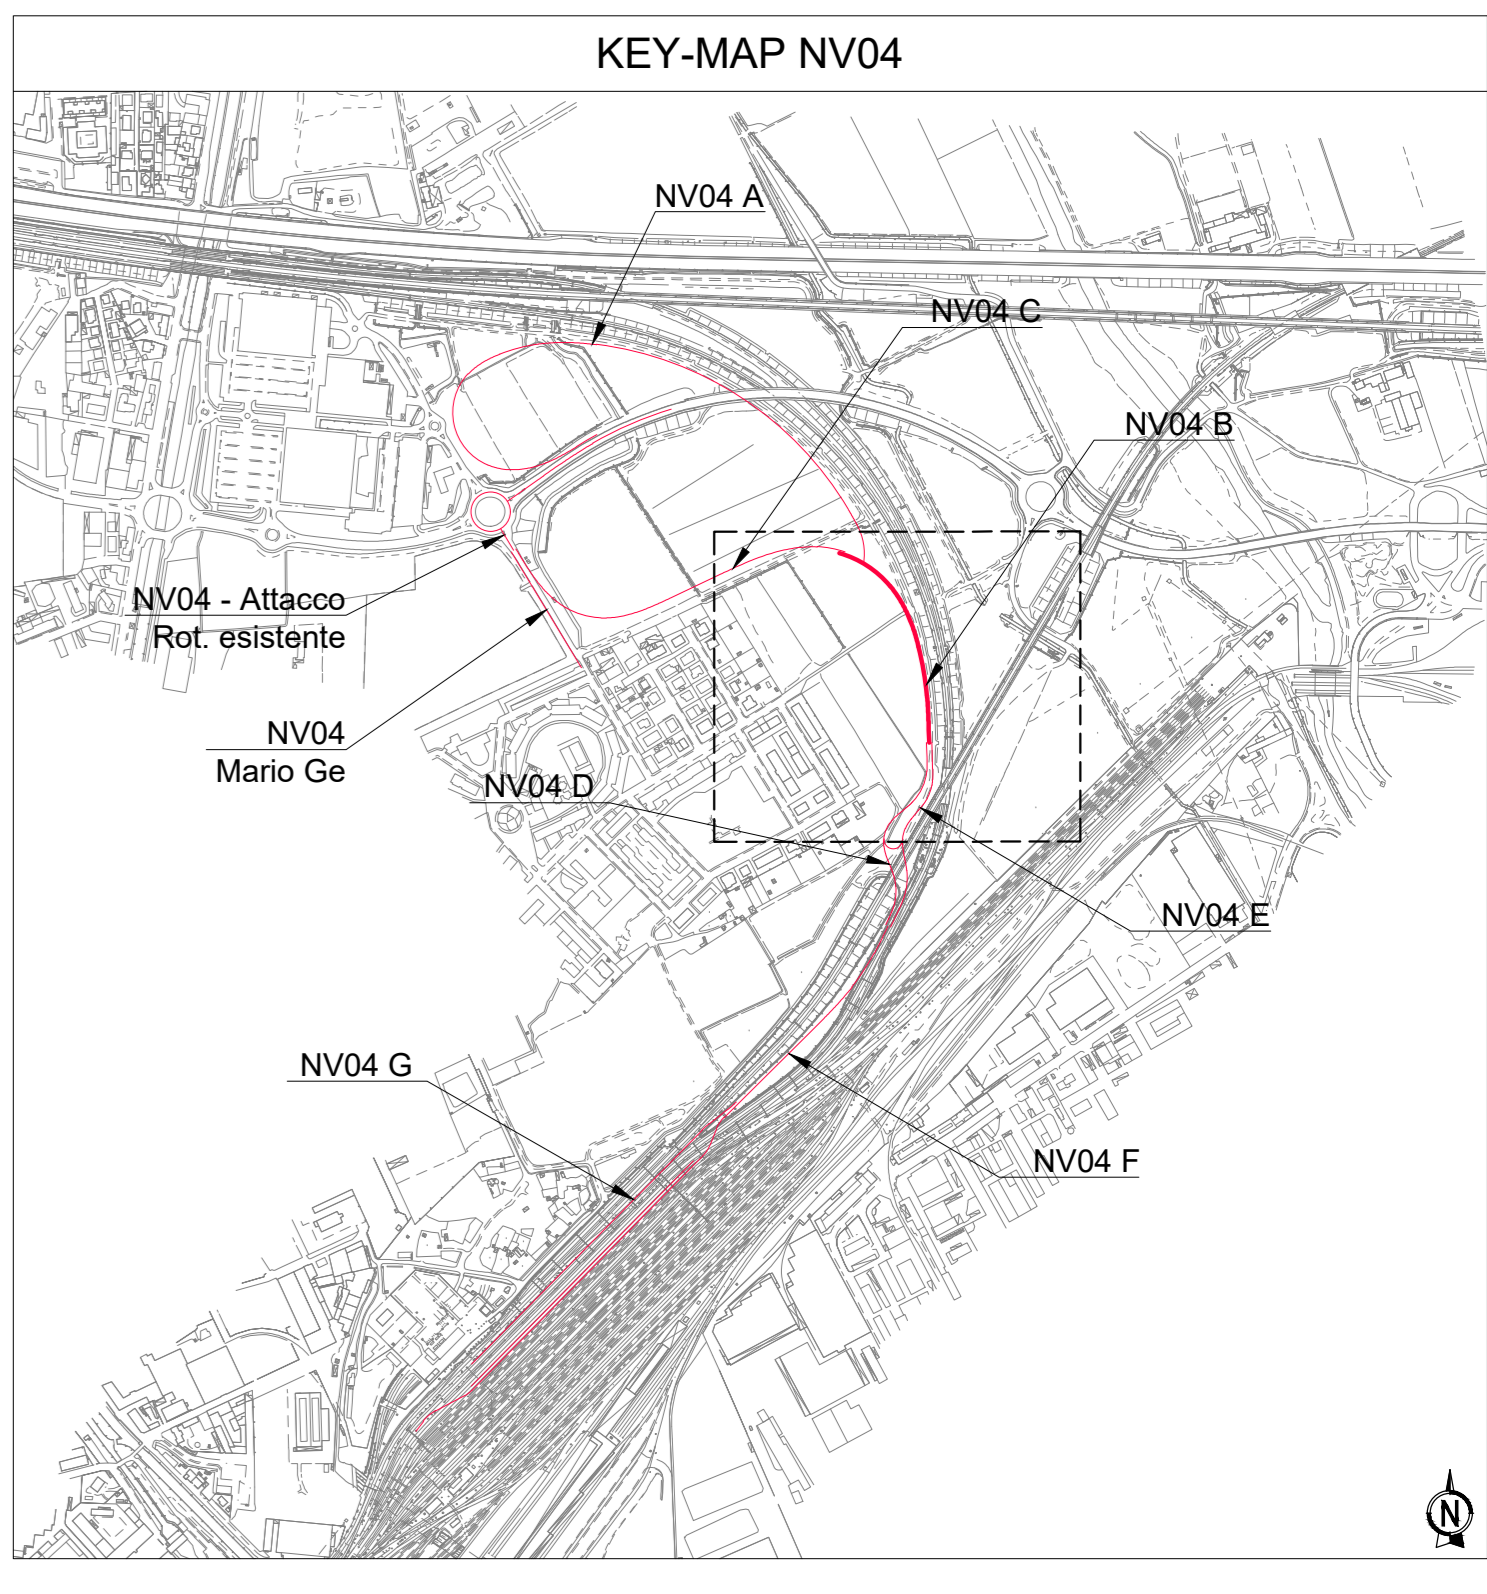

COMMITTENTE:

PROGETTAZIONE:

PROGETTO DEFINITIVO

NODO DI NOVARA
1ª FASE PRG DI NOVARA BOSCHETTO

VIABILITA'
Viabilità NV04 - Nuova viabilità terminale autostrada viaggiante
Planimetria di tracciamento 4 di 7

SCALA: 1:500

COMMESSA	LOTTO	FASE	ENTE	TIPO DOC.	OPERA/DISCIPLINA	PROGR.	REV.
NM0Y	00	D	11	P8	NV0400	010	A

Rev.	Descrizione	Redatto	Data	Verificato	Data	Approvato	Data	Autorizzato Data
A	Emissione definitiva	A. Inglesi	Maggio 2021	M. Miorinovic	Maggio 2021	E. Perrone	Maggio 2021	D. Marazzano Maggio 2021

File: NM0Y0011PRNV040010A.dwg n. Elab.: -