


LEGENDA	
	RILIEVO CELERIMETRICO
	PIAZZALI DI SERVIZIO
	RECINZIONI
	QUOTE ALTIMETRICHE
	BINARIO Esistente
	Costruito
	Demolizioni
	Futuro sviluppo

KEY PLAN - Scala 1:20.000

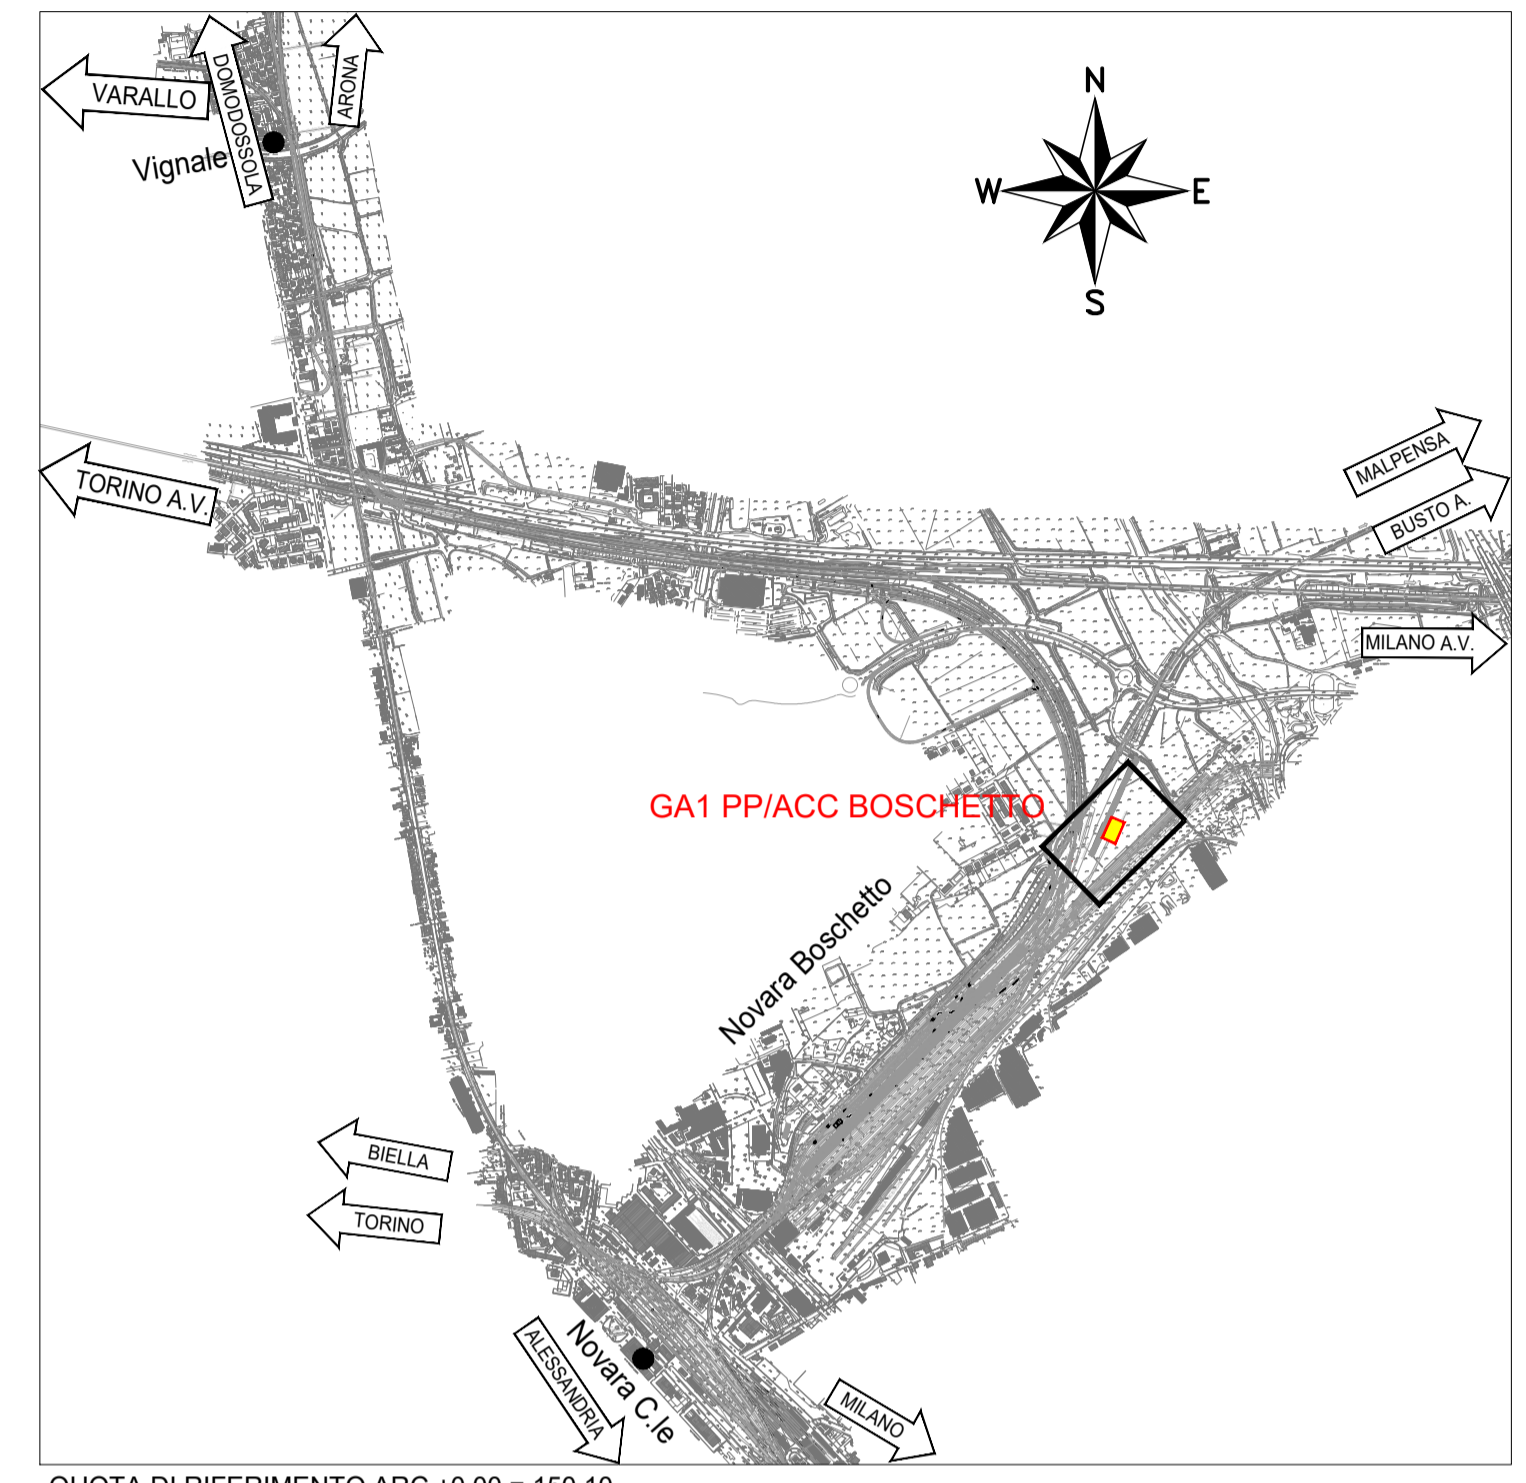

QUOTA DI RIFERIMENTO ARC ±0.00 = 150.10

COMMITTENTE:

PROGETTAZIONE:

PROGETTO DEFINITIVO

NODO DI NOVARA
1ª FASE PRG DI NOVARA BOSCHETTO

BARTELLA MERCI E PRG BOSCHETTO
FABBRICATI TECNOLOGICI GA1 PP/ACC BOSCHETTO

Planimetria di inquadramento

SCALA: 1 : 500

COMMESSA	LOTTO	FASE	ENTE	TIPO DOC.	OPERA/DISCIPLINA	PROGR.	REV.
NM0Y	00	D	11	P8	FA0100	001	A

Rev.	Descrizione	Redatto	Data	Verificato	Data	Approvato	Data	Autorizzato Data
A	Emissione esecutiva	IES	Maggio 2021	M.Milovanovic	Maggio 2021	E.Pierone	Maggio 2021	D.Maranzano Maggio 2021

File: NM0Y01D11P8FA0100001A.DWG

n. Elab.: