

Rac. 4

Ck E	211845.335
Ck N	915857.298
E	211869.452
N	915824.782
Vv E	211869.452
Vv N	915824.782
R	40.000
Sr	12.376
Ang	18.8975
Tan	6.238
Bs	0.483

V 4

E	211873.638
N	915883.942

V 5

E	211869.452
N	915824.782

V 6


E	211816.488
N	915786.975

V 7

E	211799.681
N	915775.220

Rac. 5

Ck E	211869.387
Ck N	915757.775
E	211816.488
N	915786.975
Vv E	211816.488
Vv N	915786.975
R	50.000
Sr	21.476
Ang	27.3448
Tan	10.906
Bs	1.176

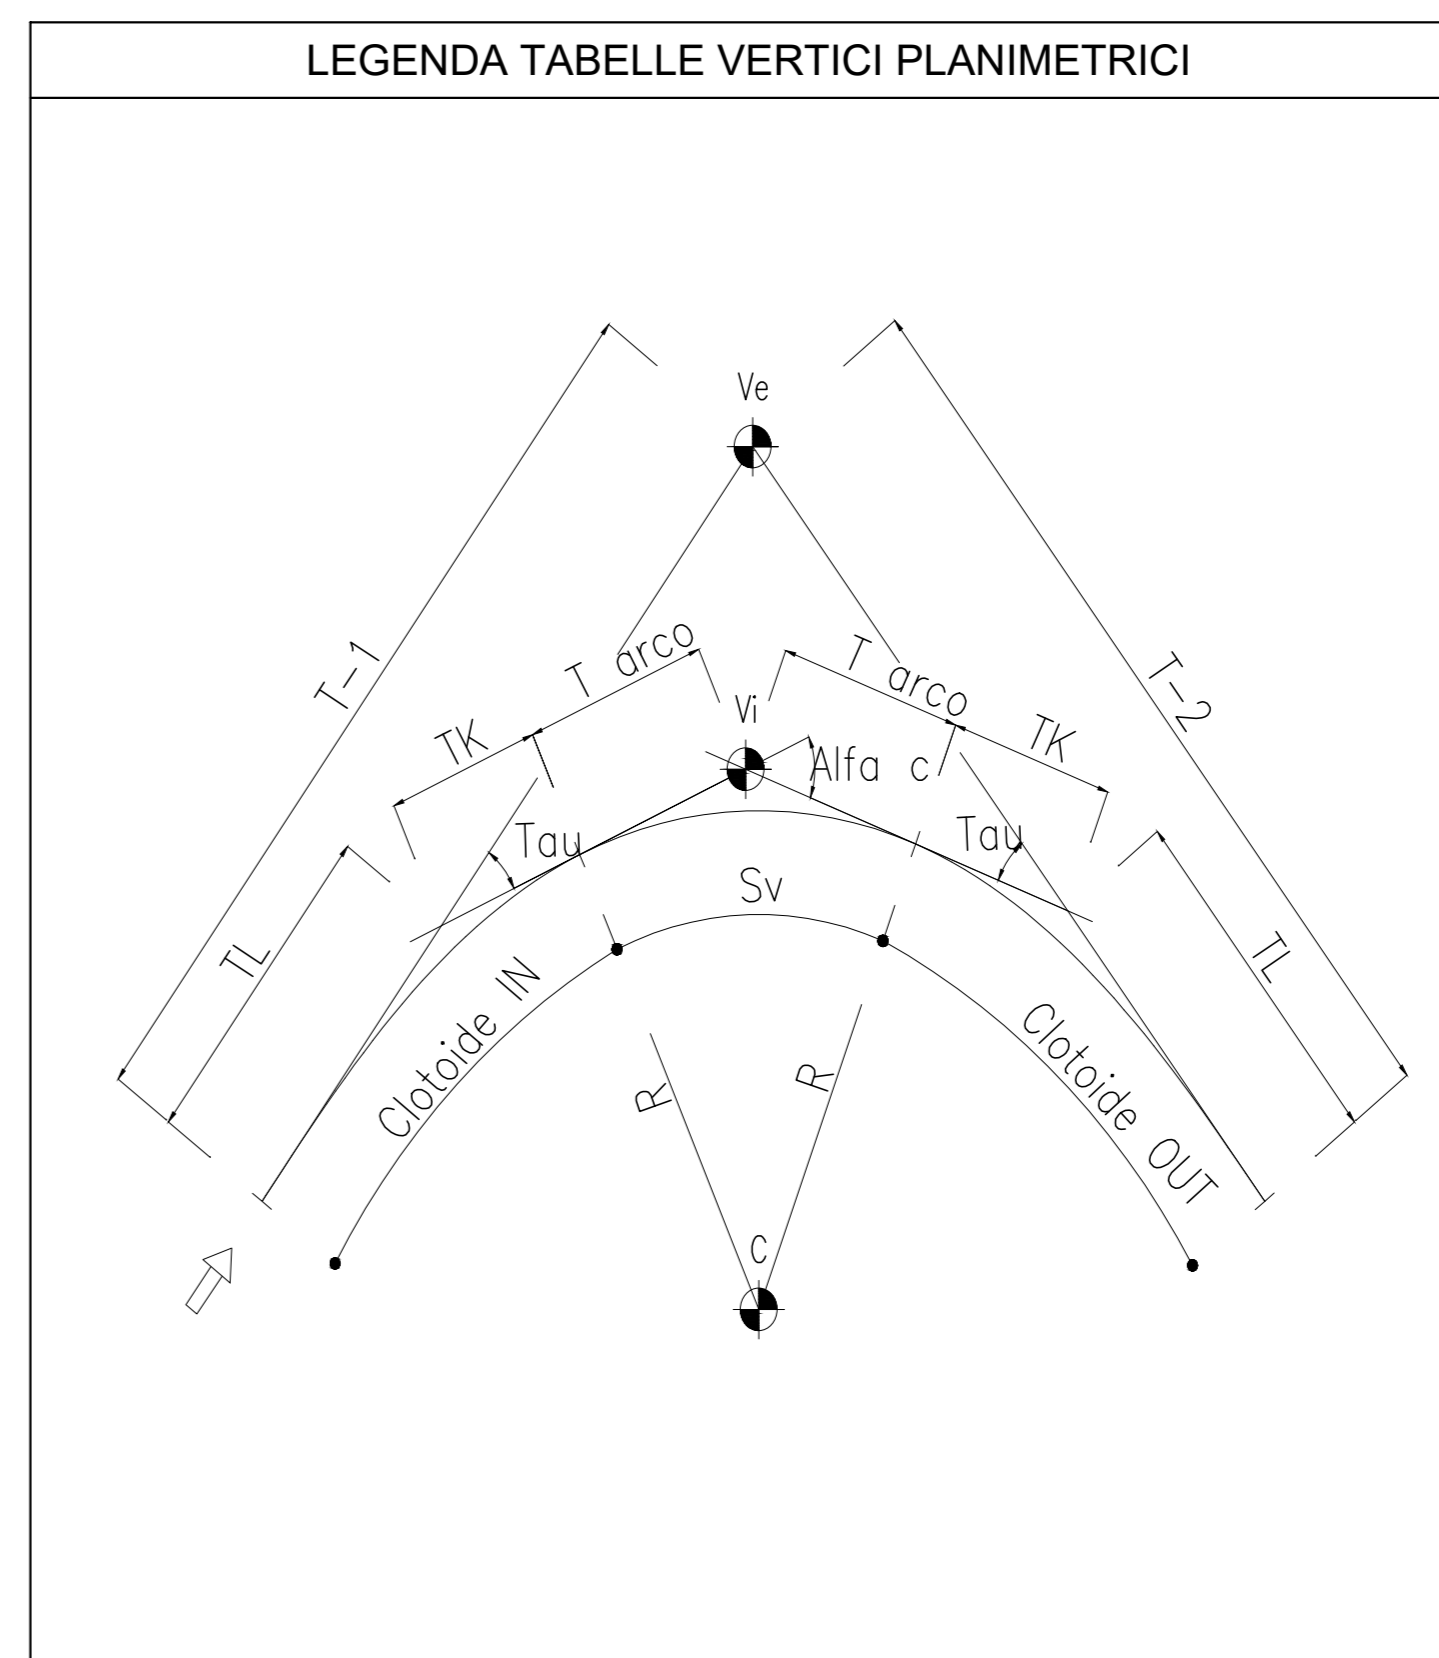

COMMITTENTE:

PROGETTAZIONE:

**PROGETTO DEFINITIVO**  
**NODO DI NOVARA**  
**1ª FASE PRG DI NOVARA BOSCHETTO**

**VIABILITA'**  
 Viabilità NV04 - Nuova viabilità terminale autostrada viaggiante  
 Planimetria di tracciamento 7 di 7

SCALA: 1:500

Rev.	Descrizione	Redatto	Data	Verificato	Data	Approvato	Data	Autorizzato Data
A	Emissione definitiva	A. Ingilli	Maggio 2021	M. Mioranovich	Maggio 2021	E. Perrone	Maggio 2021	D. Marazzano Maggio 2021

File: NMD\0011P8\NV04\000013A.dwg n. Elab.: -