


LIVELLETTA	DIFF. DI QUOTA DISTANZA PENDEZZA	h = 0.882 L = 298.840 i = 0.003
------------	--	---------------------------------------

NV04-B


SCALA QUOTE 1:100
SCALA DISTANZE 1:1000

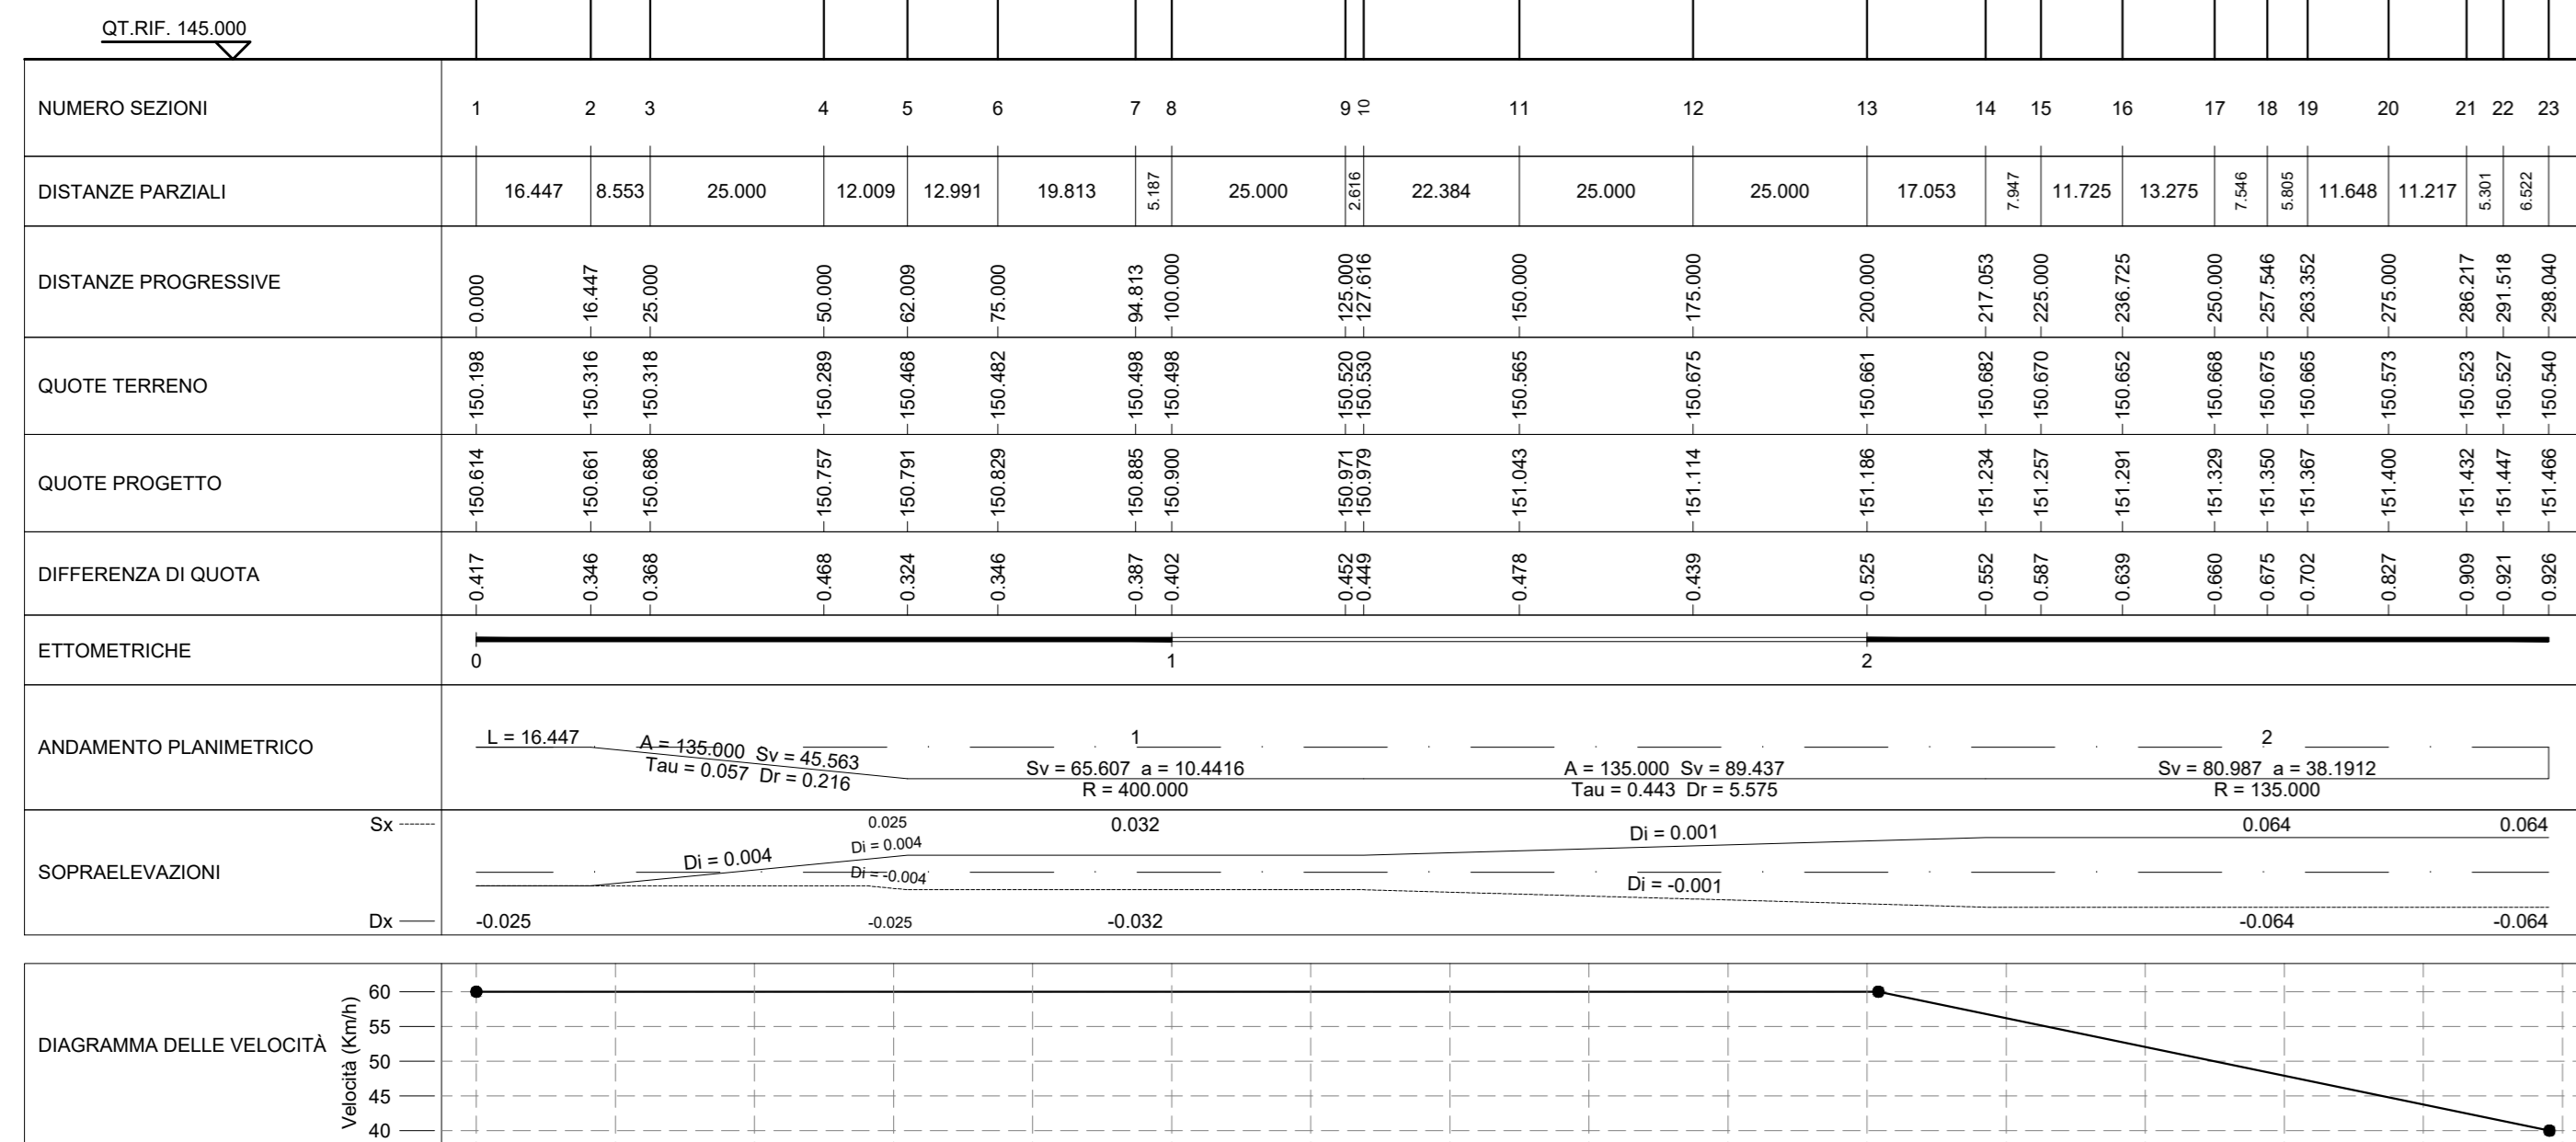

LIVELLETTA	DIFF. DI QUOTA DISTANZA PENDEZZA	h = 0.641 L = 224.538 i = 0.003	h = 1.341 L = 148.787 i = -0.009	h = 1.158 L = 108.698 i = 0.011	h = 0.038 L = 1.000 i = 0.027
------------	--	---------------------------------------	--	---------------------------------------	-------------------------------------

NV04-C


SCALA QUOTE 1:100
SCALA DISTANZE 1:1000

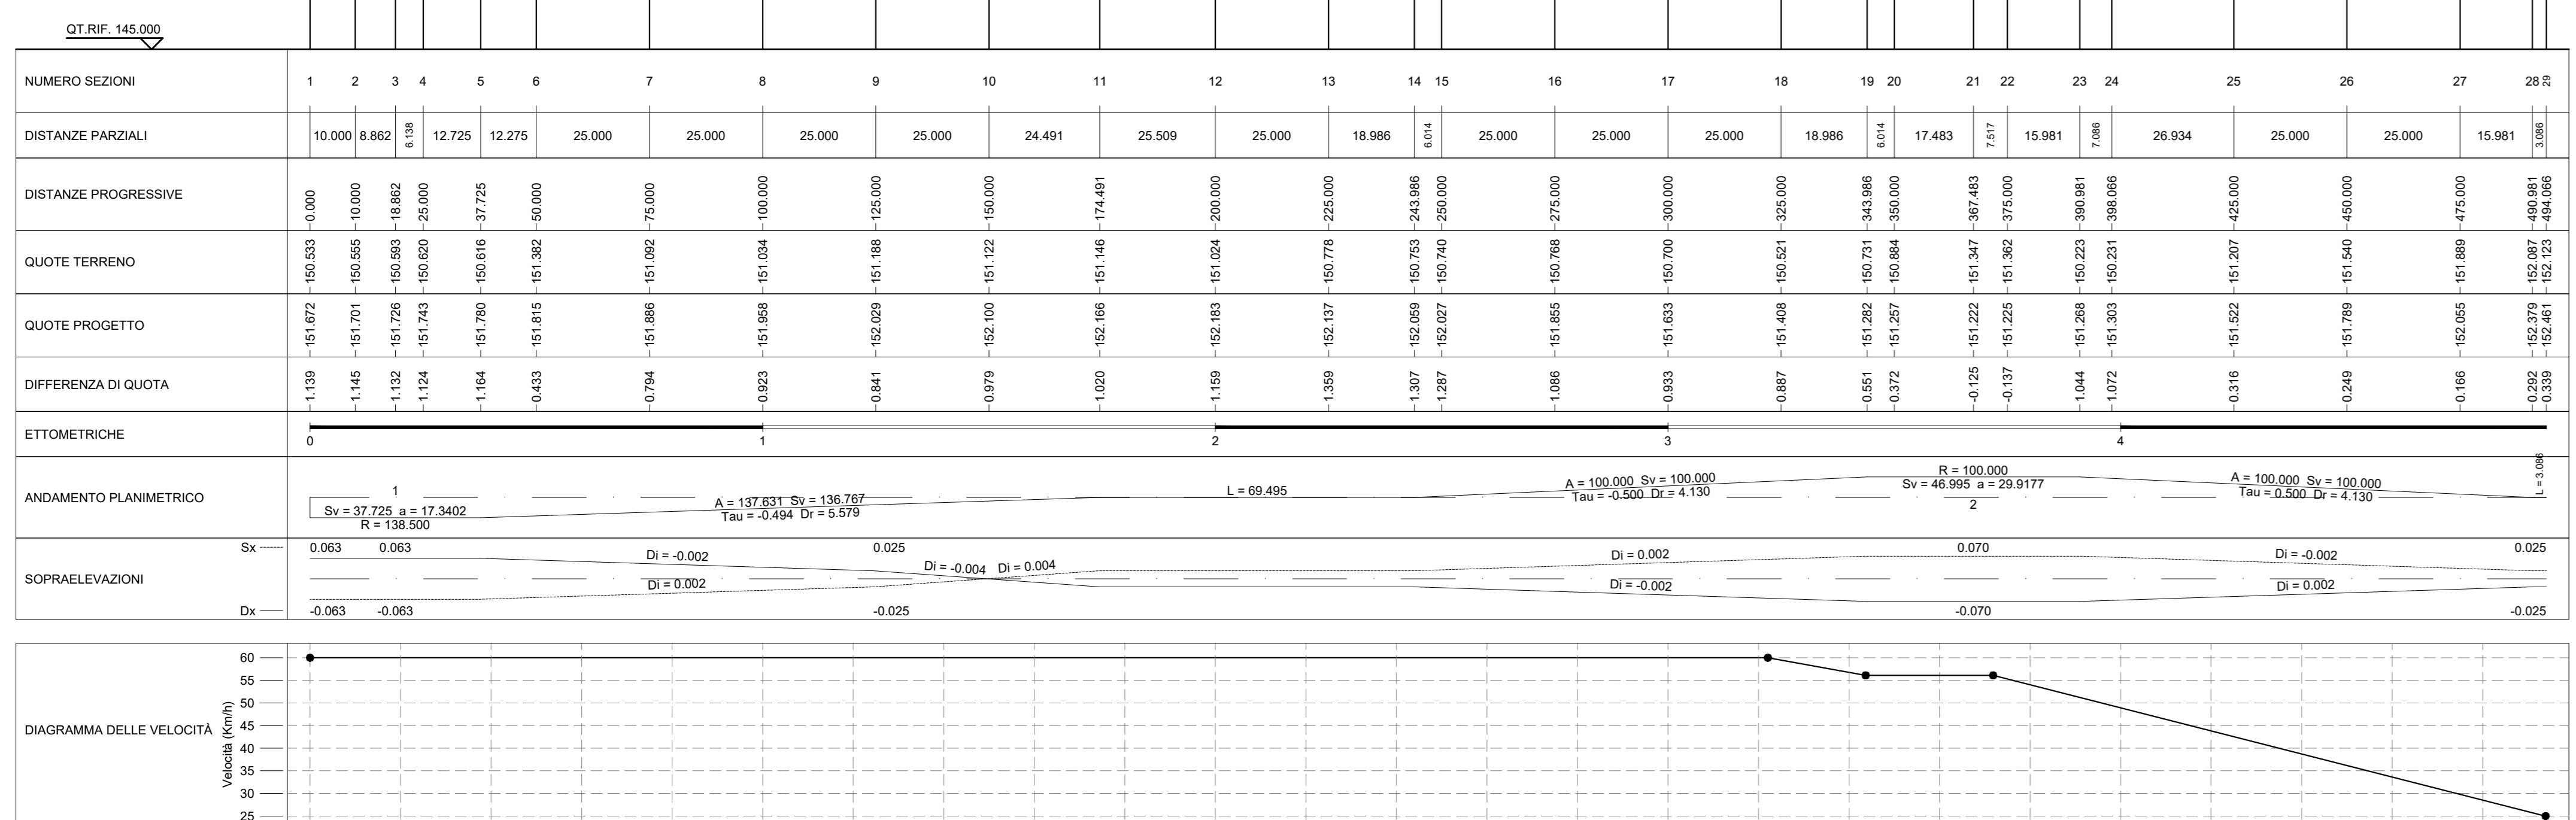

LIVELLETTA	DIFF. DI QUOTA DISTANZA PENDEZZA	h = -0.988 L = 238.833 i = -0.004	h = 0.100 L = 20.000 i = 0.005
------------	--	---	--------------------------------------

NV04-D




SCALA QUOTE 1:100
SCALA DISTANZE 1:1000

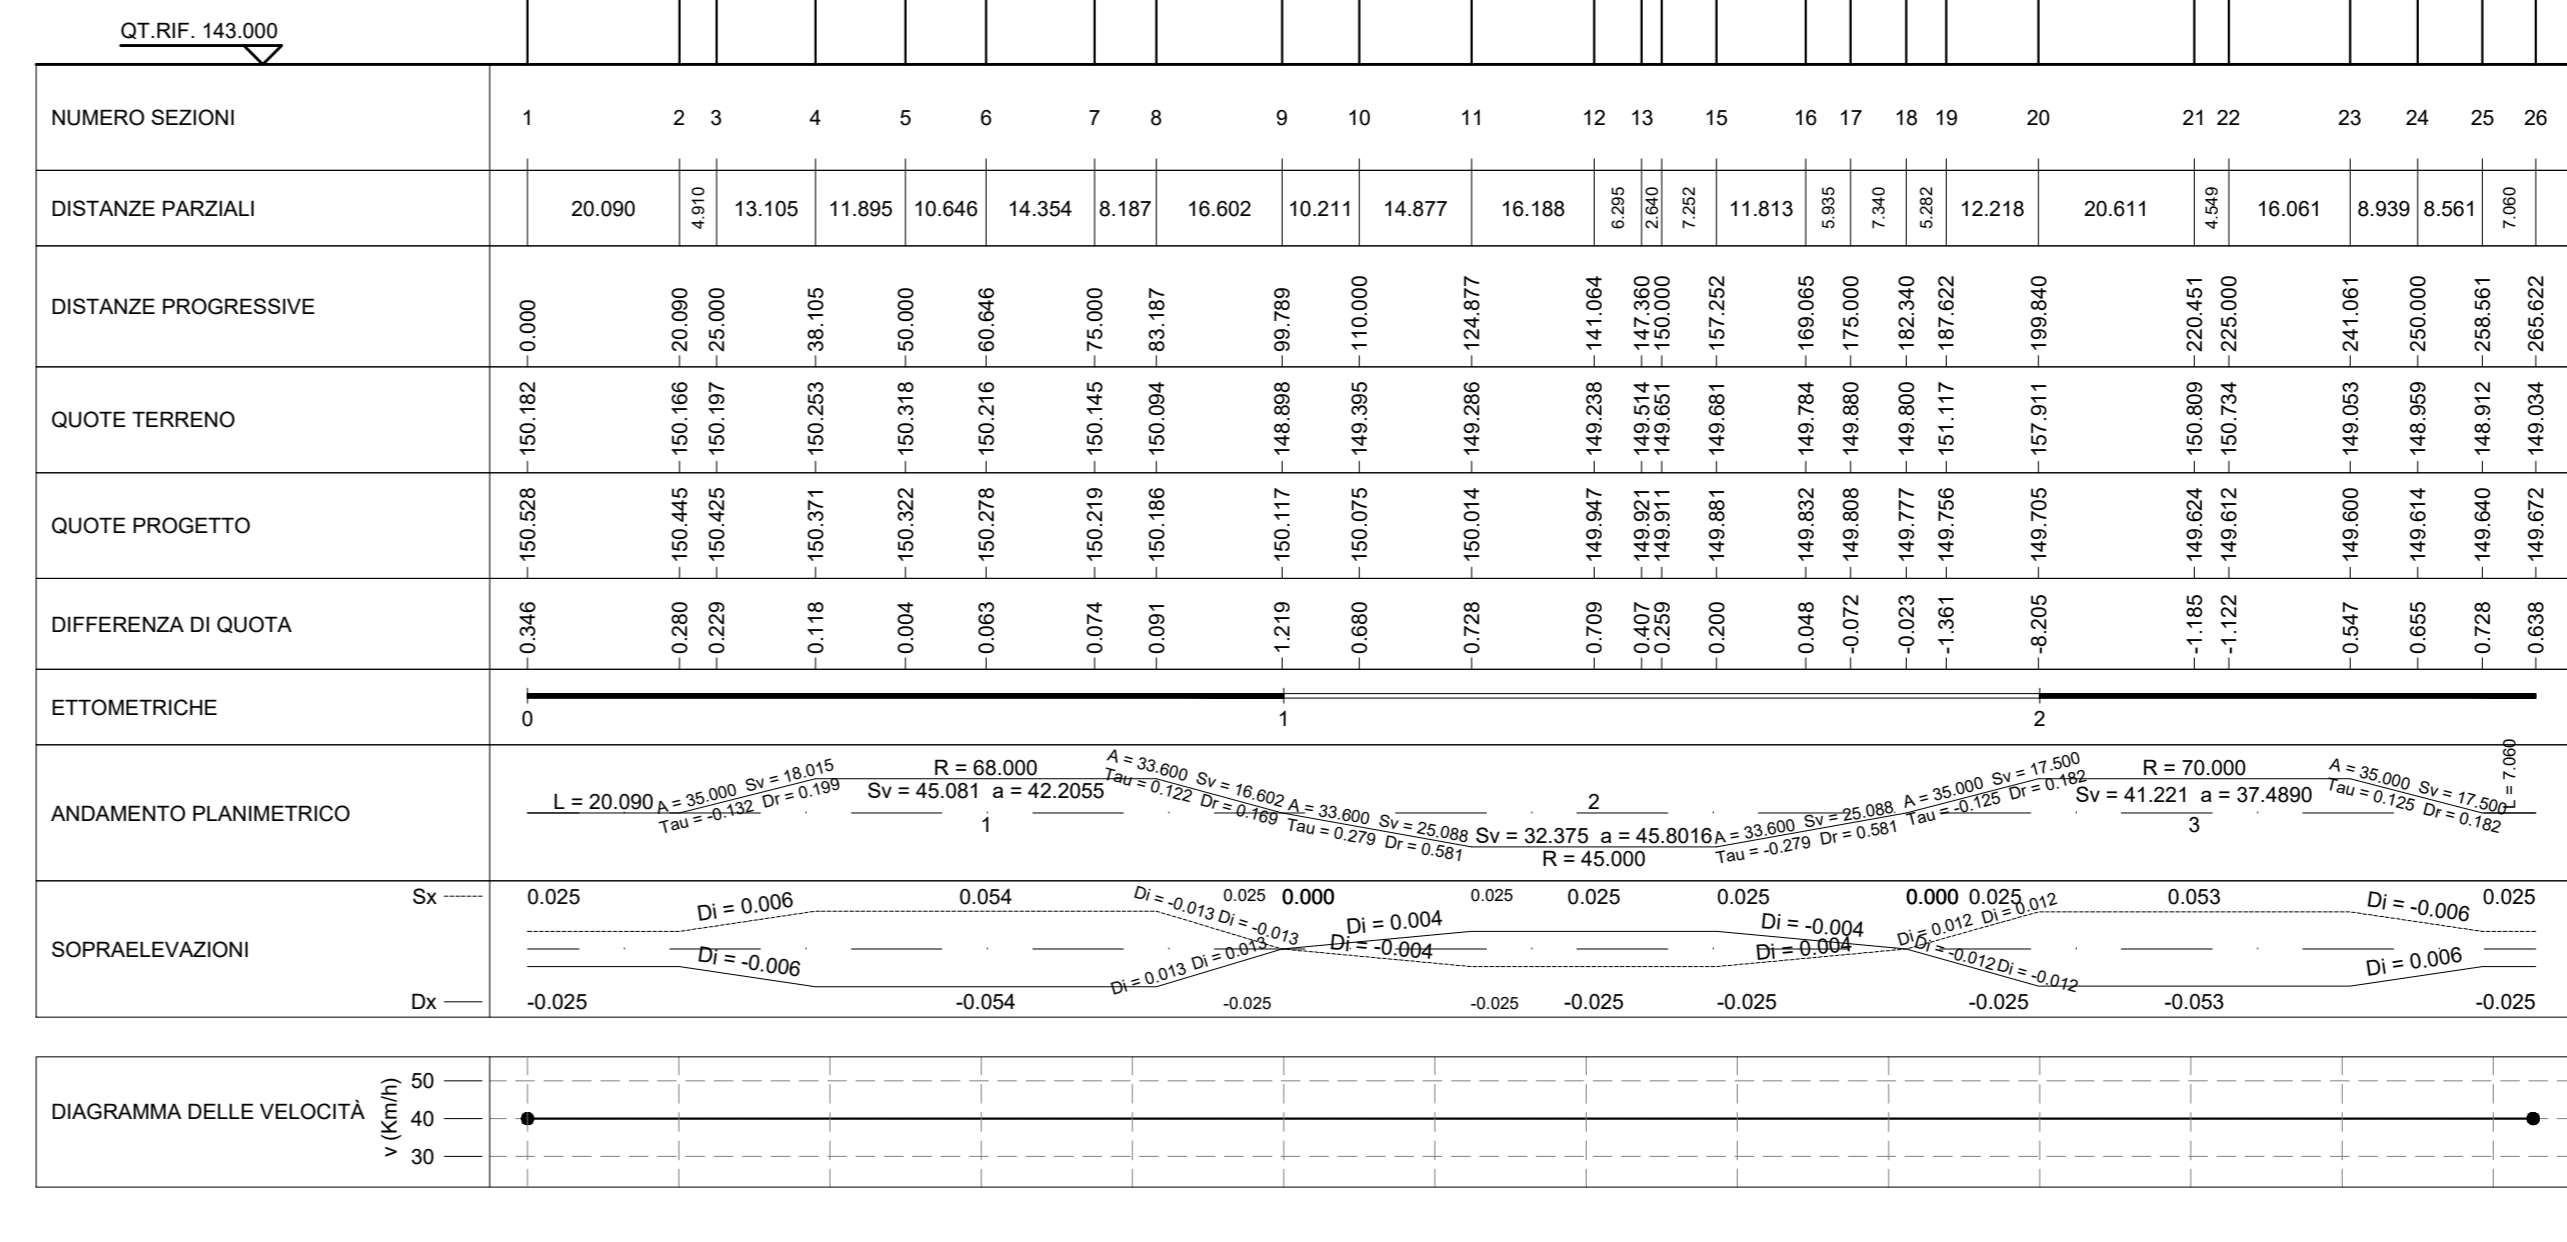

LIVELLETTA	DIFF. DI QUOTA DISTANZA PENDEZZA	h = 0.378 L = 28.000 i = 0.013	h = -1.910 L = 155.600 i = -0.018	h = 1.420 L = 49.175 i = 0.029	h = -0.034 L = 16.000 i = -0.002
------------	--	--------------------------------------	---	--------------------------------------	--

NV04-E

SCALA QUOTE 1:100
SCALA DISTANZE 1:1000

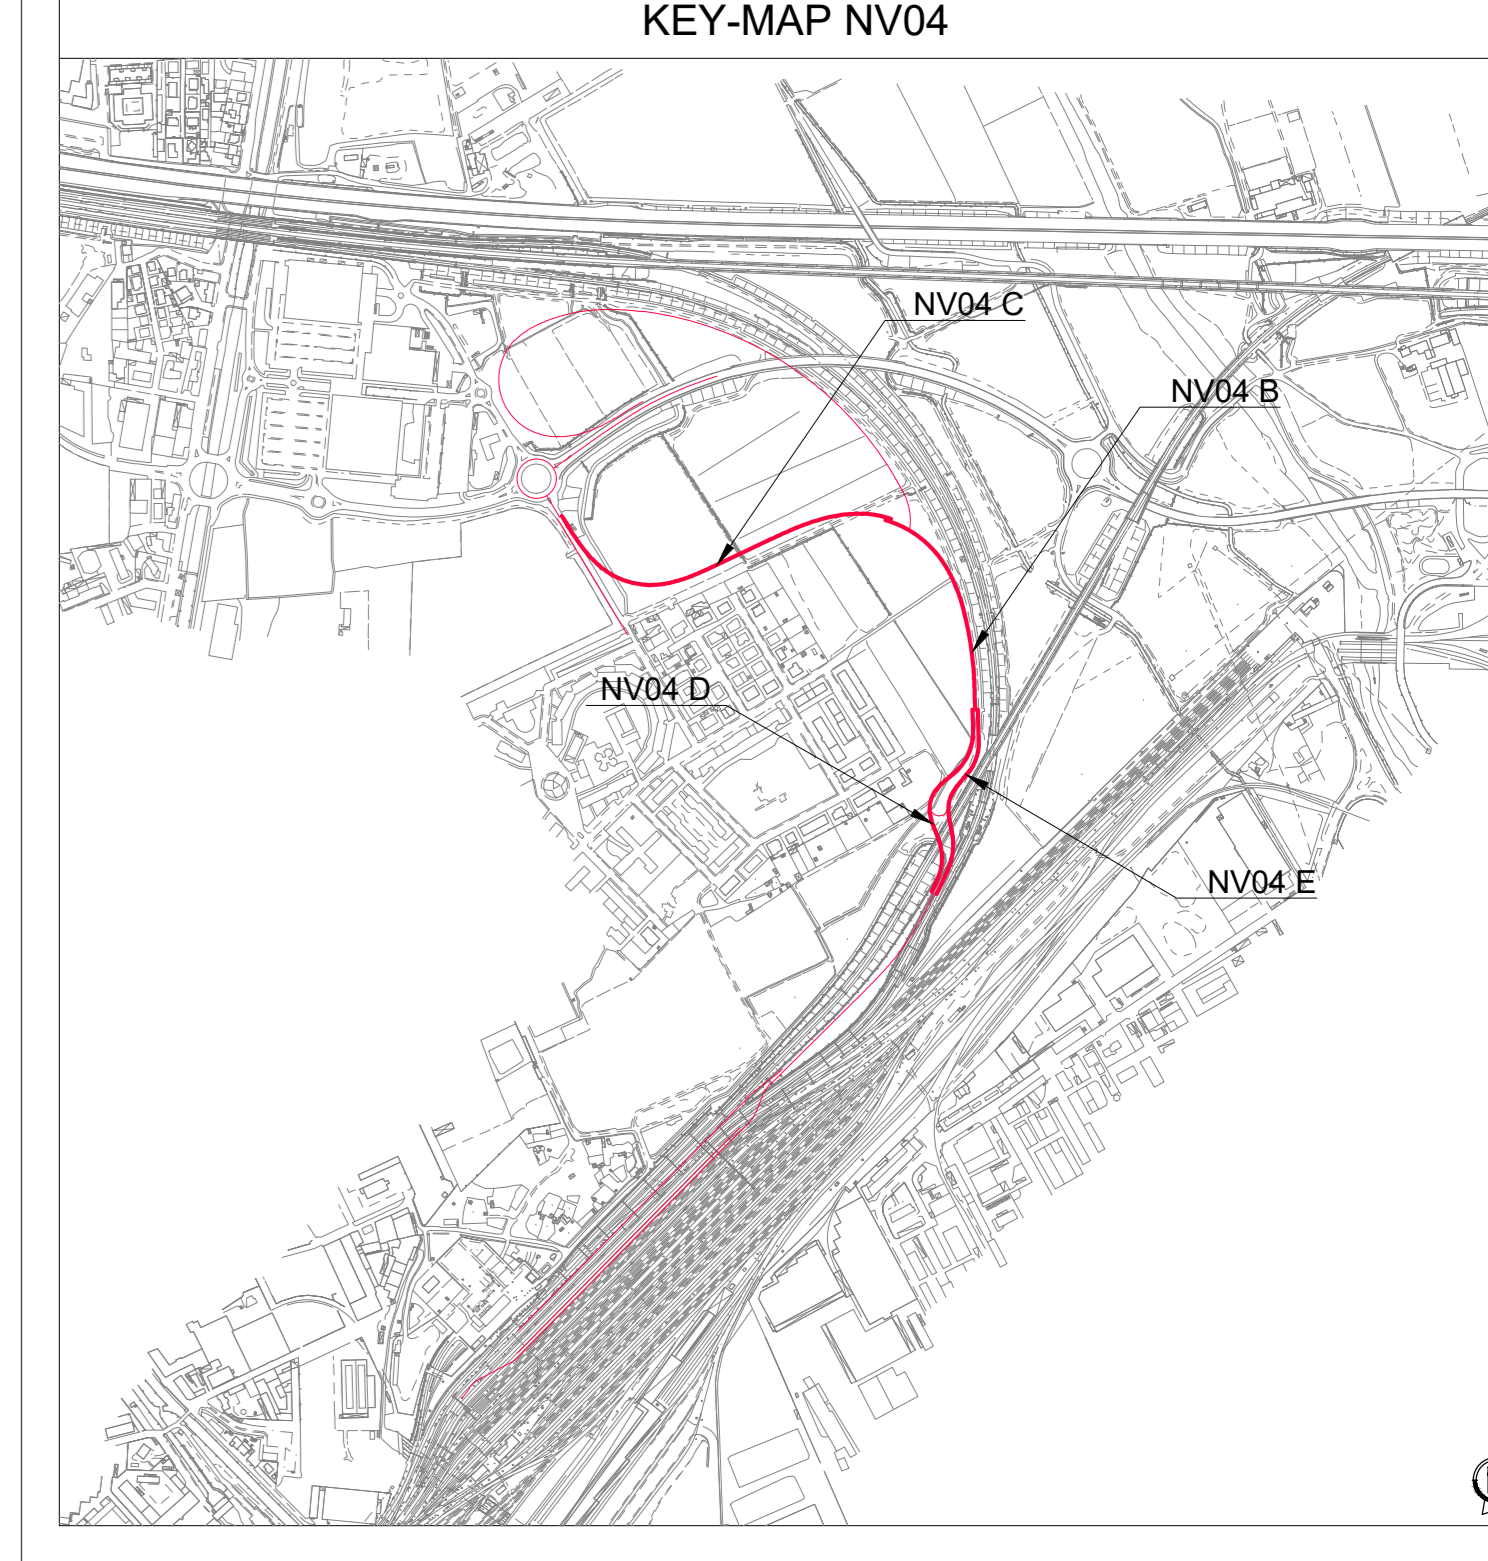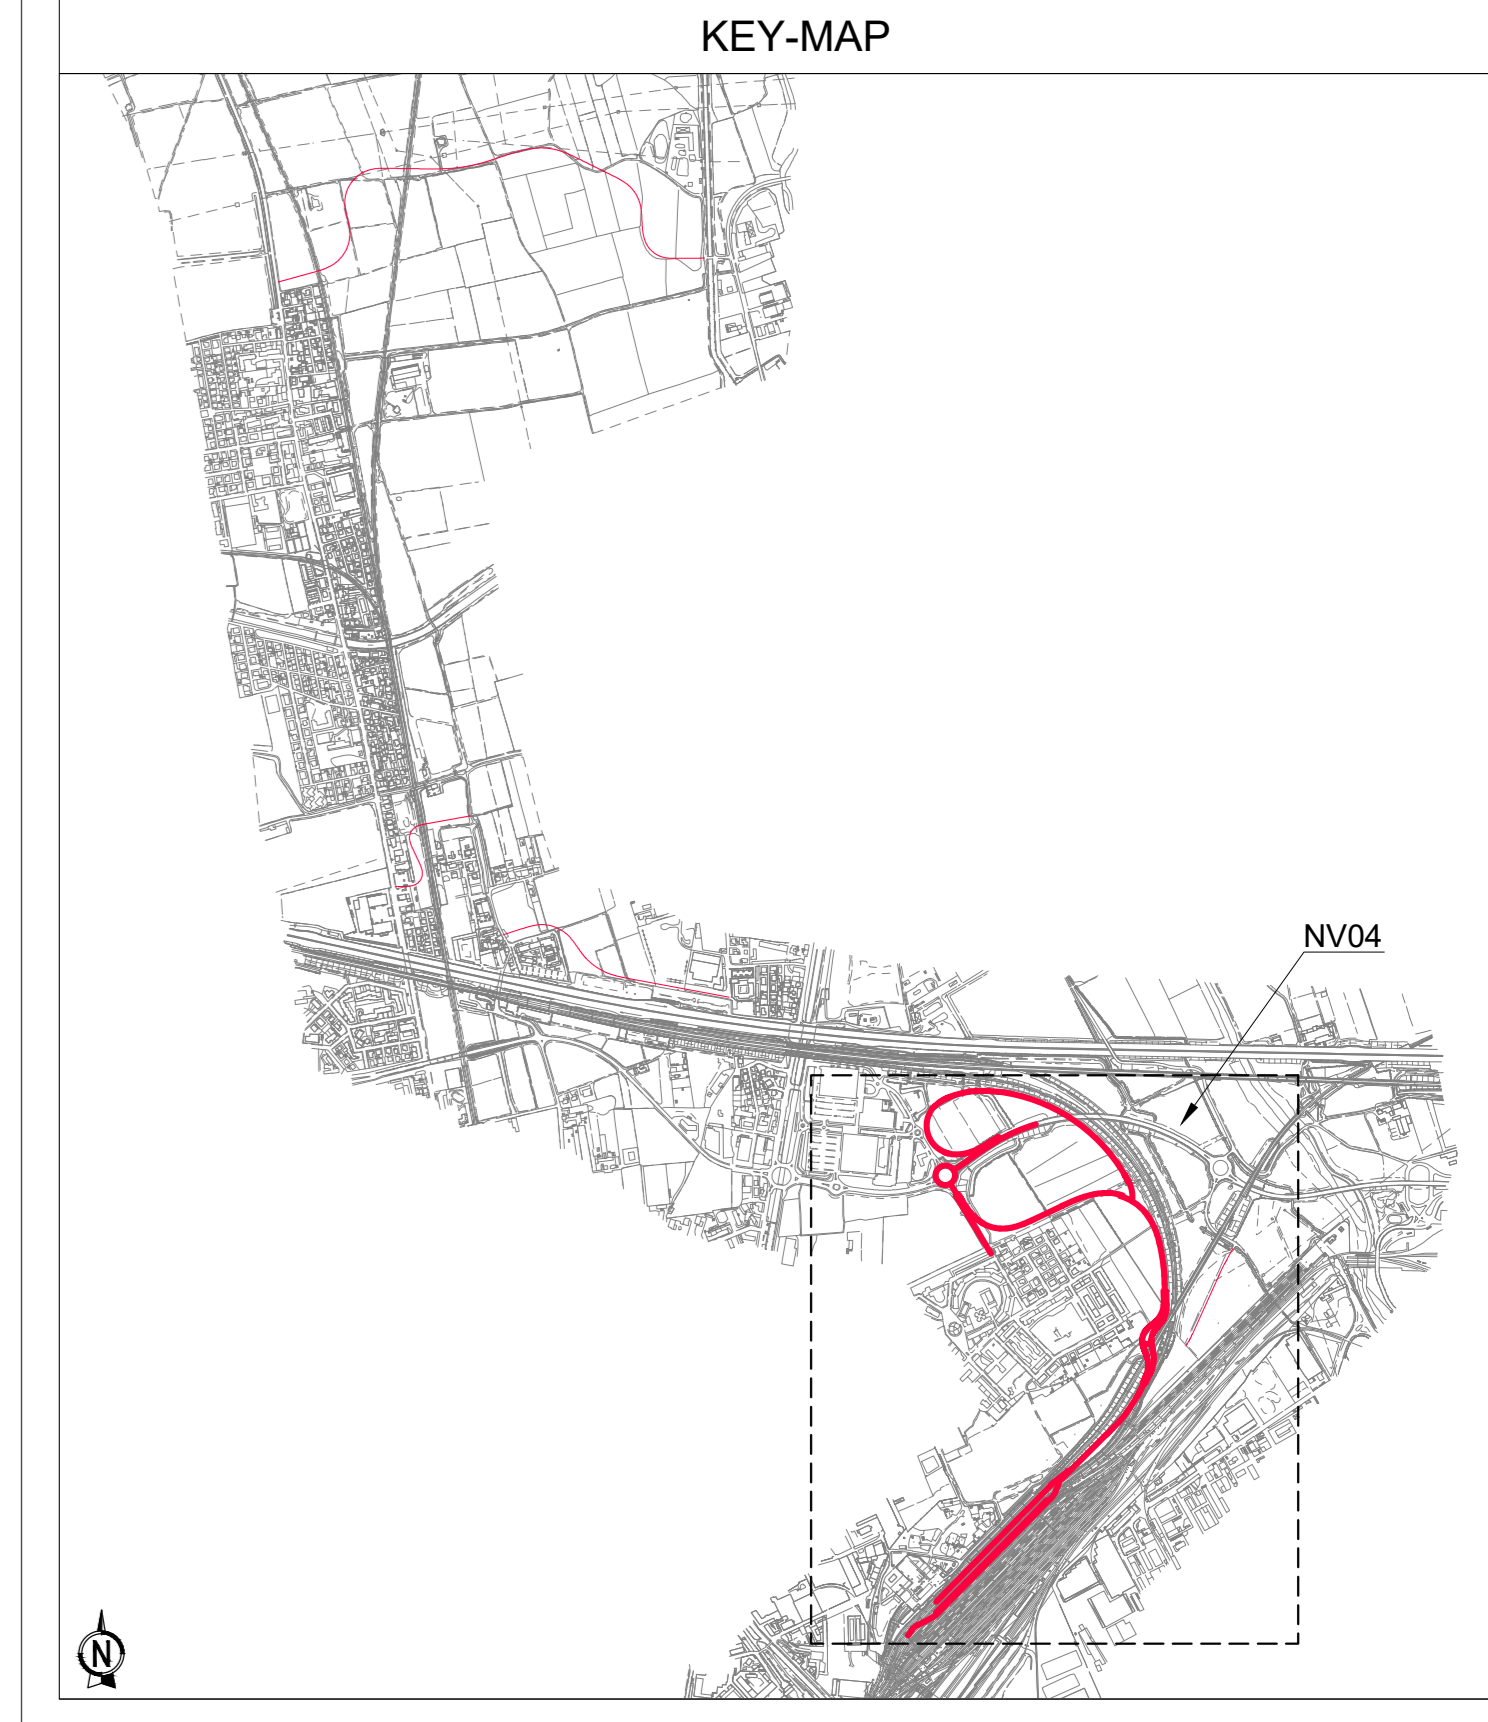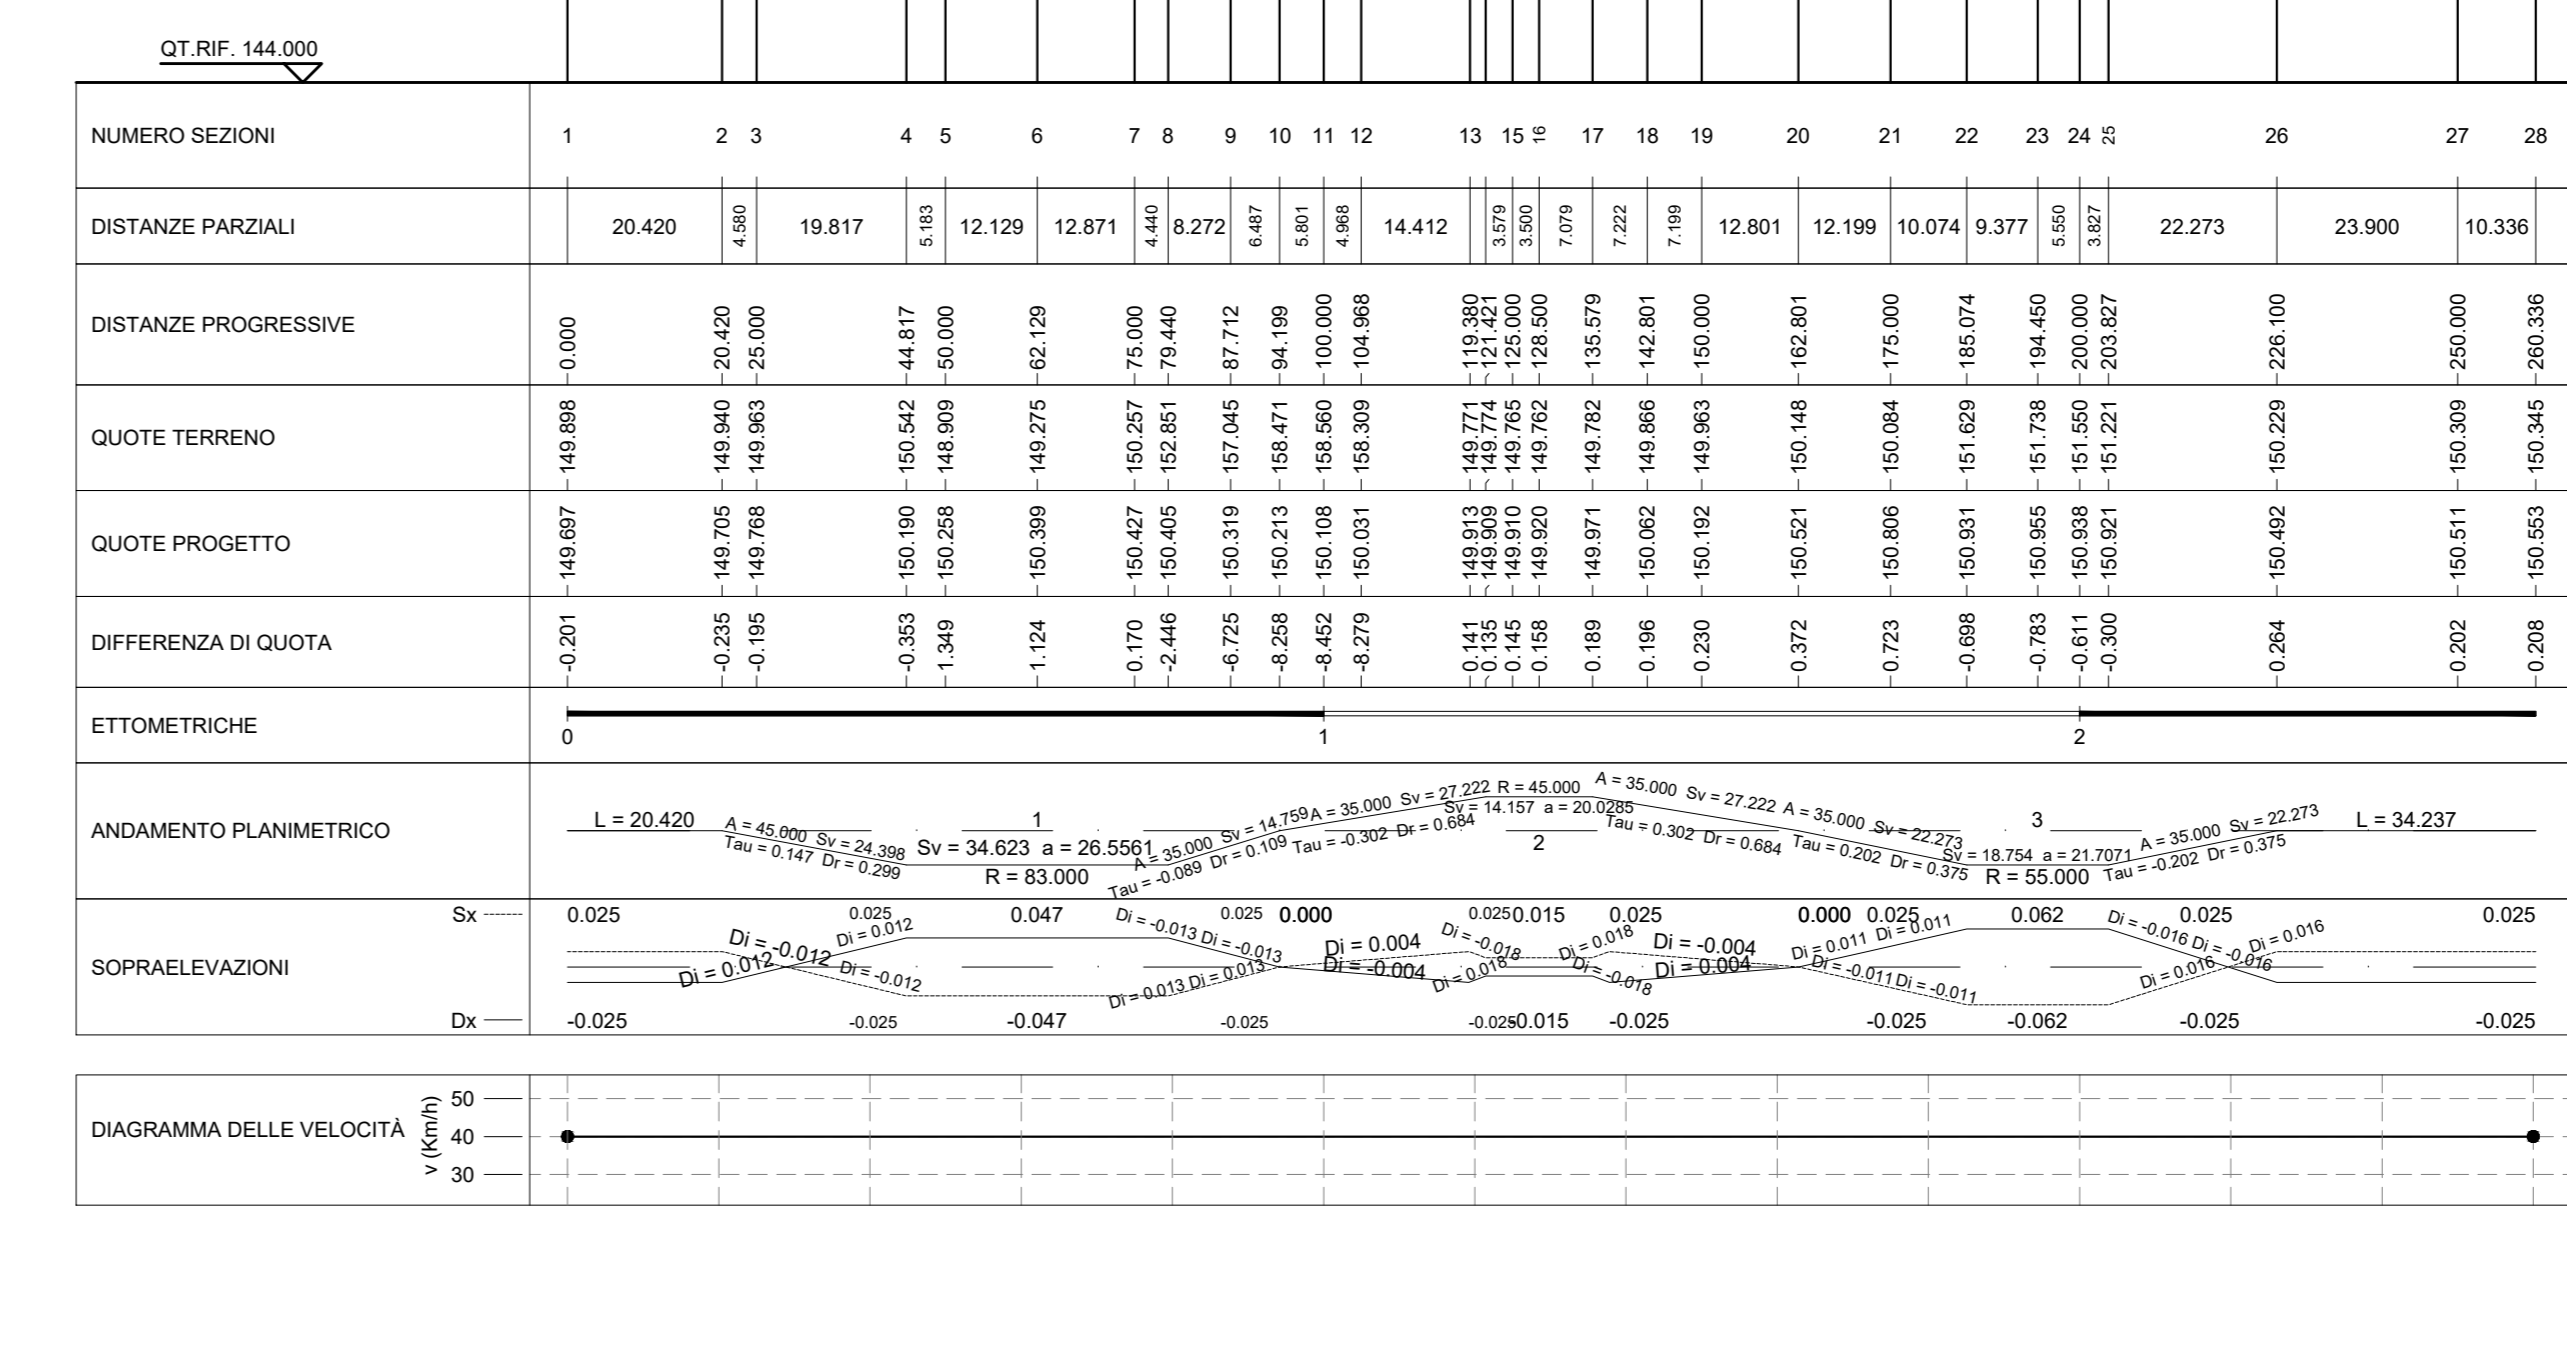

COMMITTENTE: **RFI** - R.F.E. FERROVIARIA ITALIANA - GRUPPO FERROVIE DELLO STATO ITALIANO

PROGETTAZIONE: **ITALFERR** - GRUPPO FERROVIE DELLO STATO ITALIANO

PROGETTO DEFINITIVO
NODO DI NOVARA
1ª FASE PRG DI NOVARA BOSCHETTO

VIABILITA'
Viabilità NV04 - Nuova viabilità terminale autostrada viaggiante
Profilo longitudinale stradale 2 di 3

SCALA: 1:1000/1:100

Rev.	Descrizione	Redatto	Data	Verificato	Data	Approvato	Data	Autorizzato Data
A	Emissione definitiva	A. Ingilini	Maggio 2021	M. Miovani	Maggio 2021	F. Pittone	Maggio 2021	D. Marazzano Maggio 2021

File: NMOY001F7NV0400002A.dwg n. Elab.: -