


LEGENDA

- BINARIO Esistente
- Demilito
- Costruito
- Barriera Antirumore
- Lavorazioni successive a cura di altro intervento non ricompresi nel presente progetto

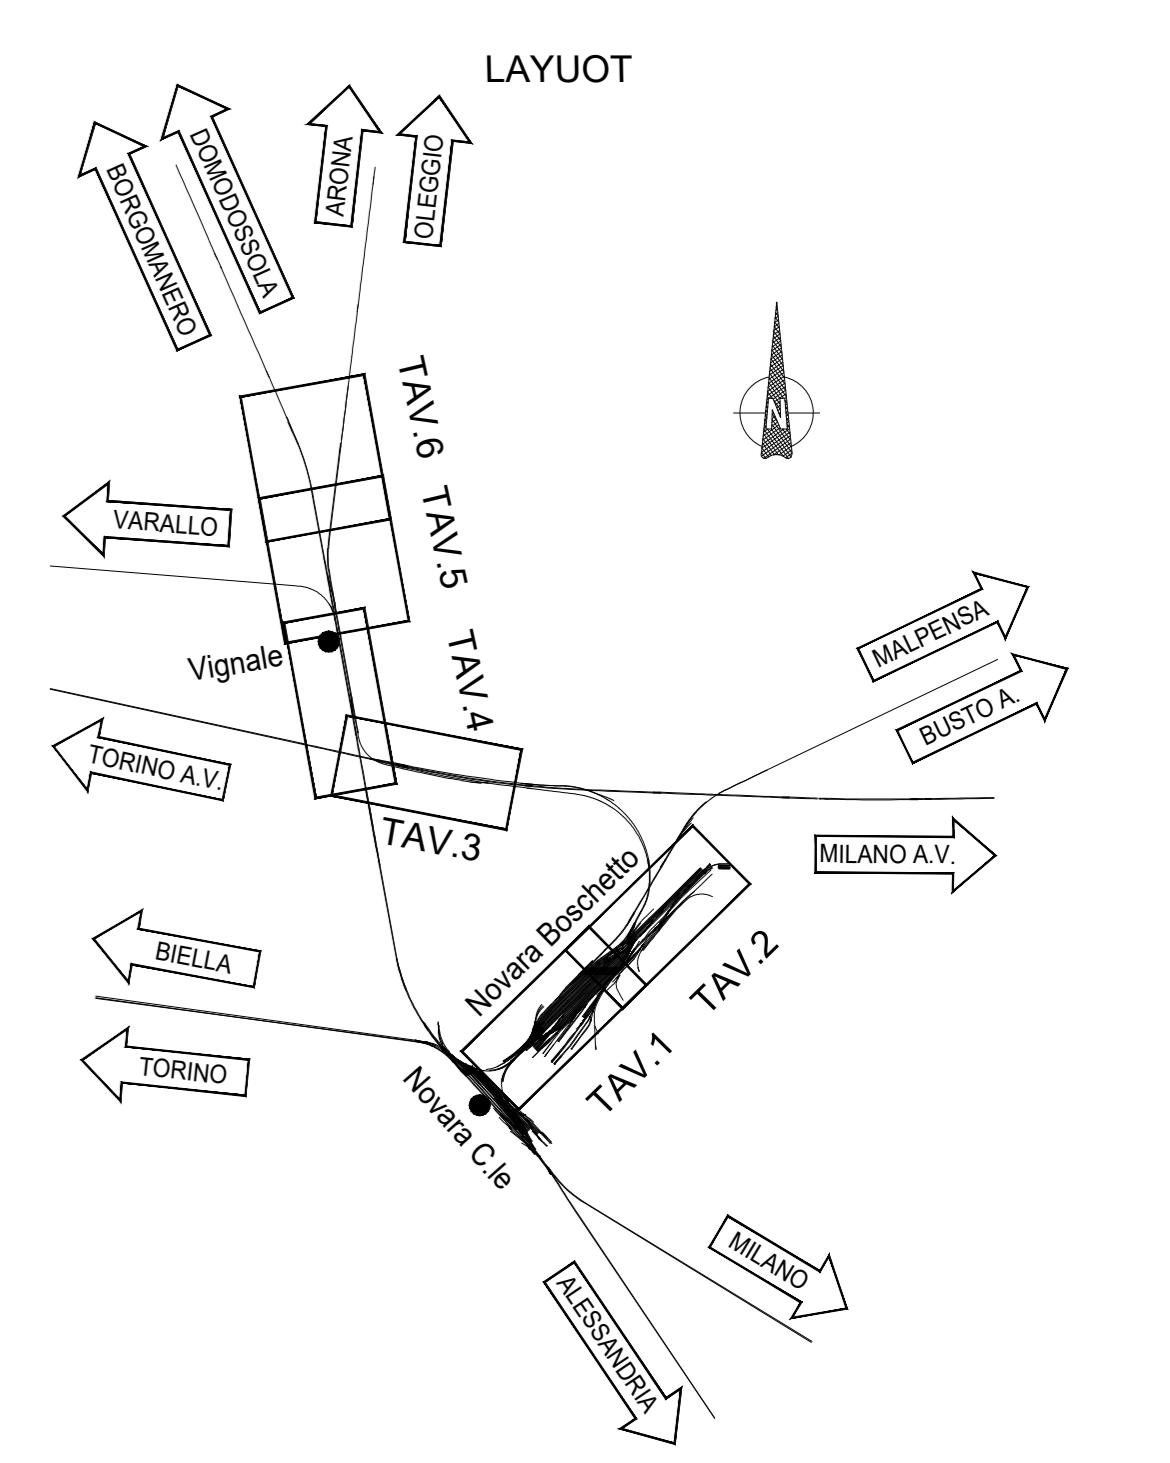

COMMITTENTE:

 RETE FERROVIARIA ITALIANA
 GRUPPO FERROVIE DELLO STATO ITALIANE

PROGETTAZIONE:

 INFRASTRUTTURE FERROVIARIE

U.O. INFRASTRUTTURE NORD
PROGETTO DEFINITIVO
NODO DI NOVARA
1ª FASE PRG DI NOVARA BOSCHETTO

INFRASTRUTTURE
 Progetto infrastruttura ferroviaria
 Planimetria di Progetto

SCALA:
1:5000

COMMESSA	LOTTO	FASE	ENTE	TIPO DOC.	OPERA/DISCIPLINA	PROGR.	REV.
NM0Y	00	D	26	P5	IF0001	001	A

Rev.	Descrizione	Redatto	Data	Verificato	Data	Approvato	Data	Autorizzato Data
A	Emissione esecutiva	C. Caramanna	Mar 2021	A. Pizzarello	Mar 2021	F. Piretti	Mar 2021	A. Pirogo Mar 2021

