SCAVI E BONIFICHE	
STERRO	0.130 m³
SCOTICO	8.782 m
RILEVATI	
RILEVATO	2.084 m³
TERRENO VEGETALE	2.650 m
SOVRASTRUTTURA STRADALE	
STRATO DI USURA	6.000 m
STRATO DI BINDER	6.000 m
STRATO DI BASE	6.000 m
STRATO DI FONDAZIONE	1.264 m²

SEZIONE N.: 8
QT. PROGETTO: 150.186
DIST.PROG.: 83.187
DIST.PREC.: 8.187
DIST.SUCC.: 16.602

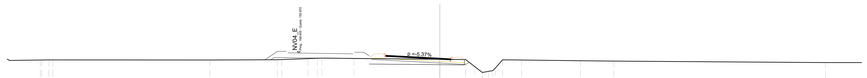

SCALA 1:200

QT.RIF. 141.855

| | | |