



SCAVI E BONIFICHE	
SCOTICO	9.698 m ²
RIELEVATI	3.380 m ²
TERRENO VEGETALE	1.244 m ²
SOPRASTRUTTURA STRADALE	
STRATO DI USURA	8.000 m
STRATO DI BINDER	8.000 m
STRATO DI BASE	8.000 m
STRATO DI FONDAZIONE	1.362 m ²

SEZIONE N. 34
 QT. PROGETTO: 149.873
 DIST. PROJ.: 475.000
 DIST. PREC.: 25.000
 DIST. SUCC.: 25.000

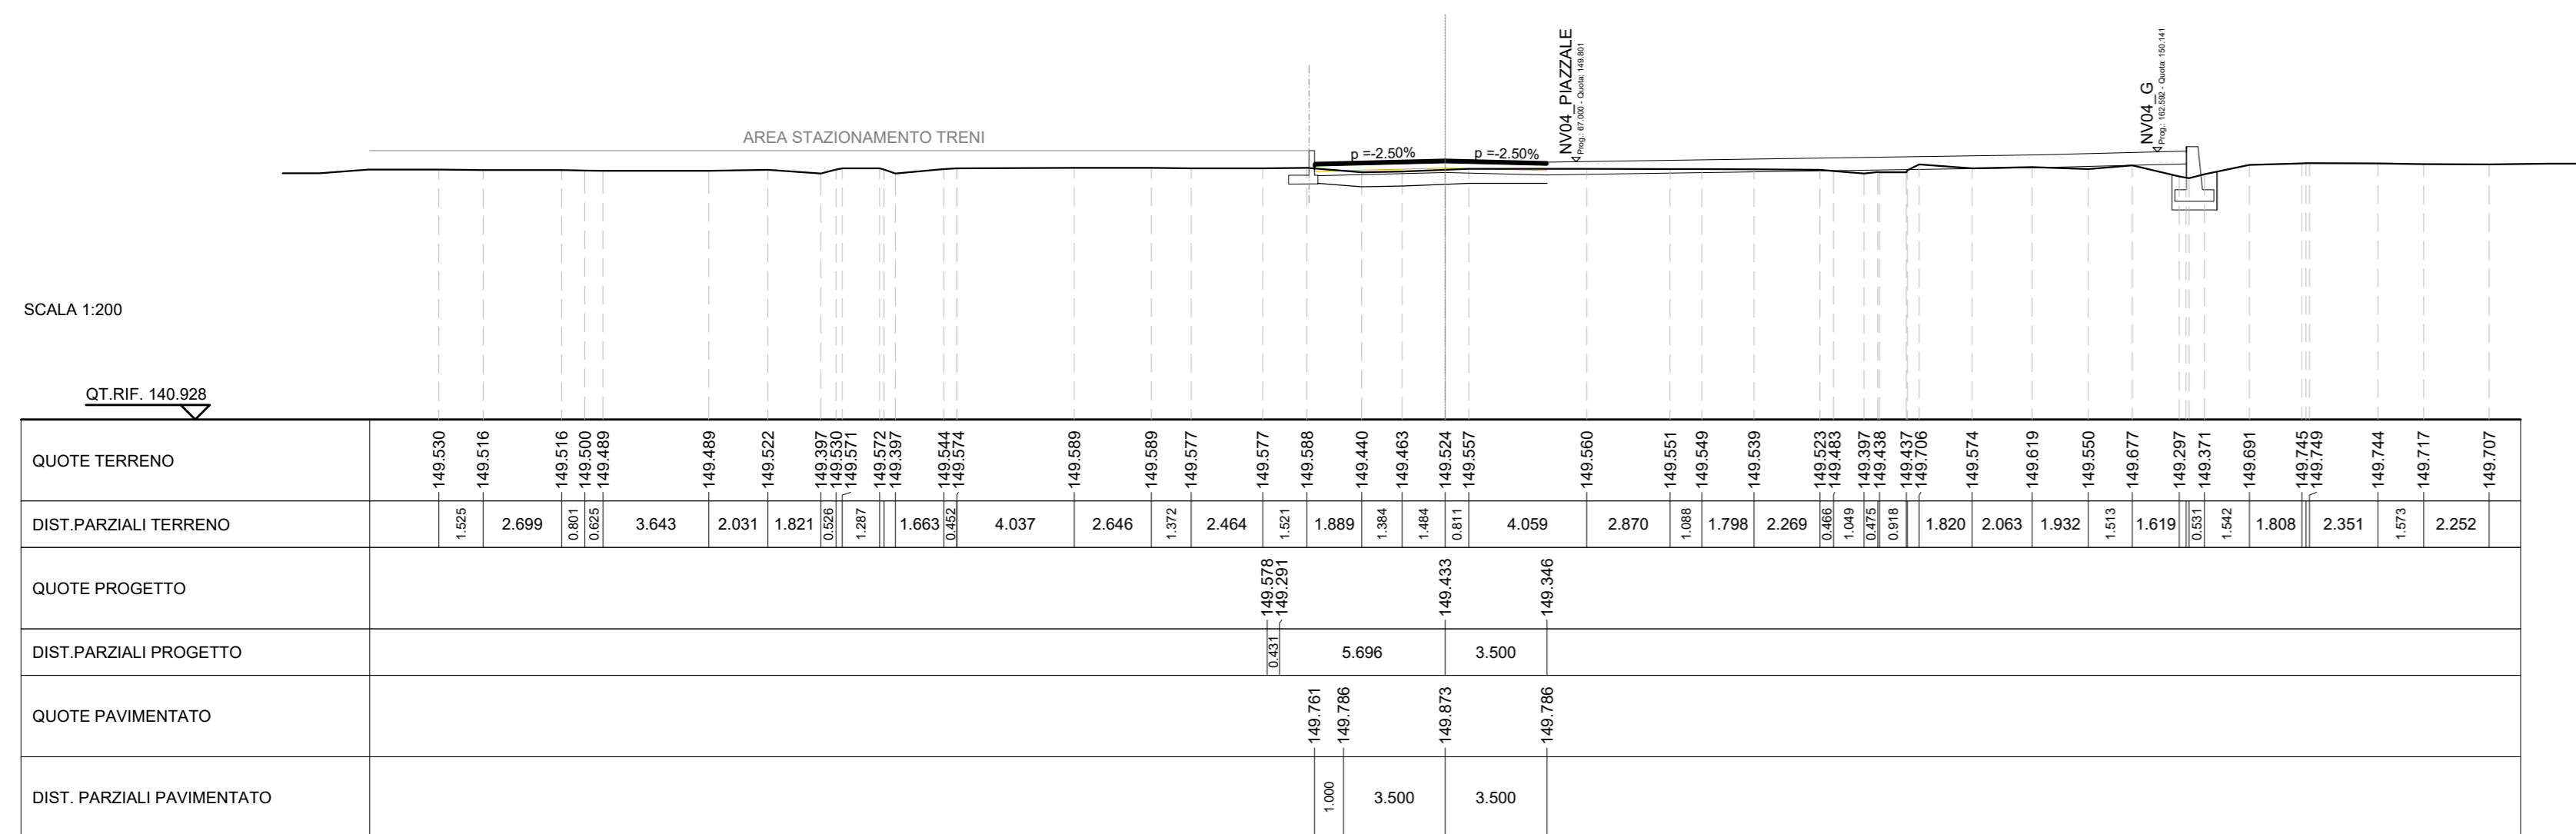


SCAVI E BONIFICHE	
SCOTICO	9.711 m ²
RIELEVATI	2.999 m ²
TERRENO VEGETALE	1.244 m ²
SOPRASTRUTTURA STRADALE	
STRATO DI USURA	12.500 m
STRATO DI BINDER	12.500 m
STRATO DI BASE	12.500 m
STRATO DI FONDAZIONE	2.262 m ²

SEZIONE N. 36
 QT. PROGETTO: 149.773
 DIST. PROJ.: 525.000
 DIST. PREC.: 25.000
 DIST. SUCC.: 25.000

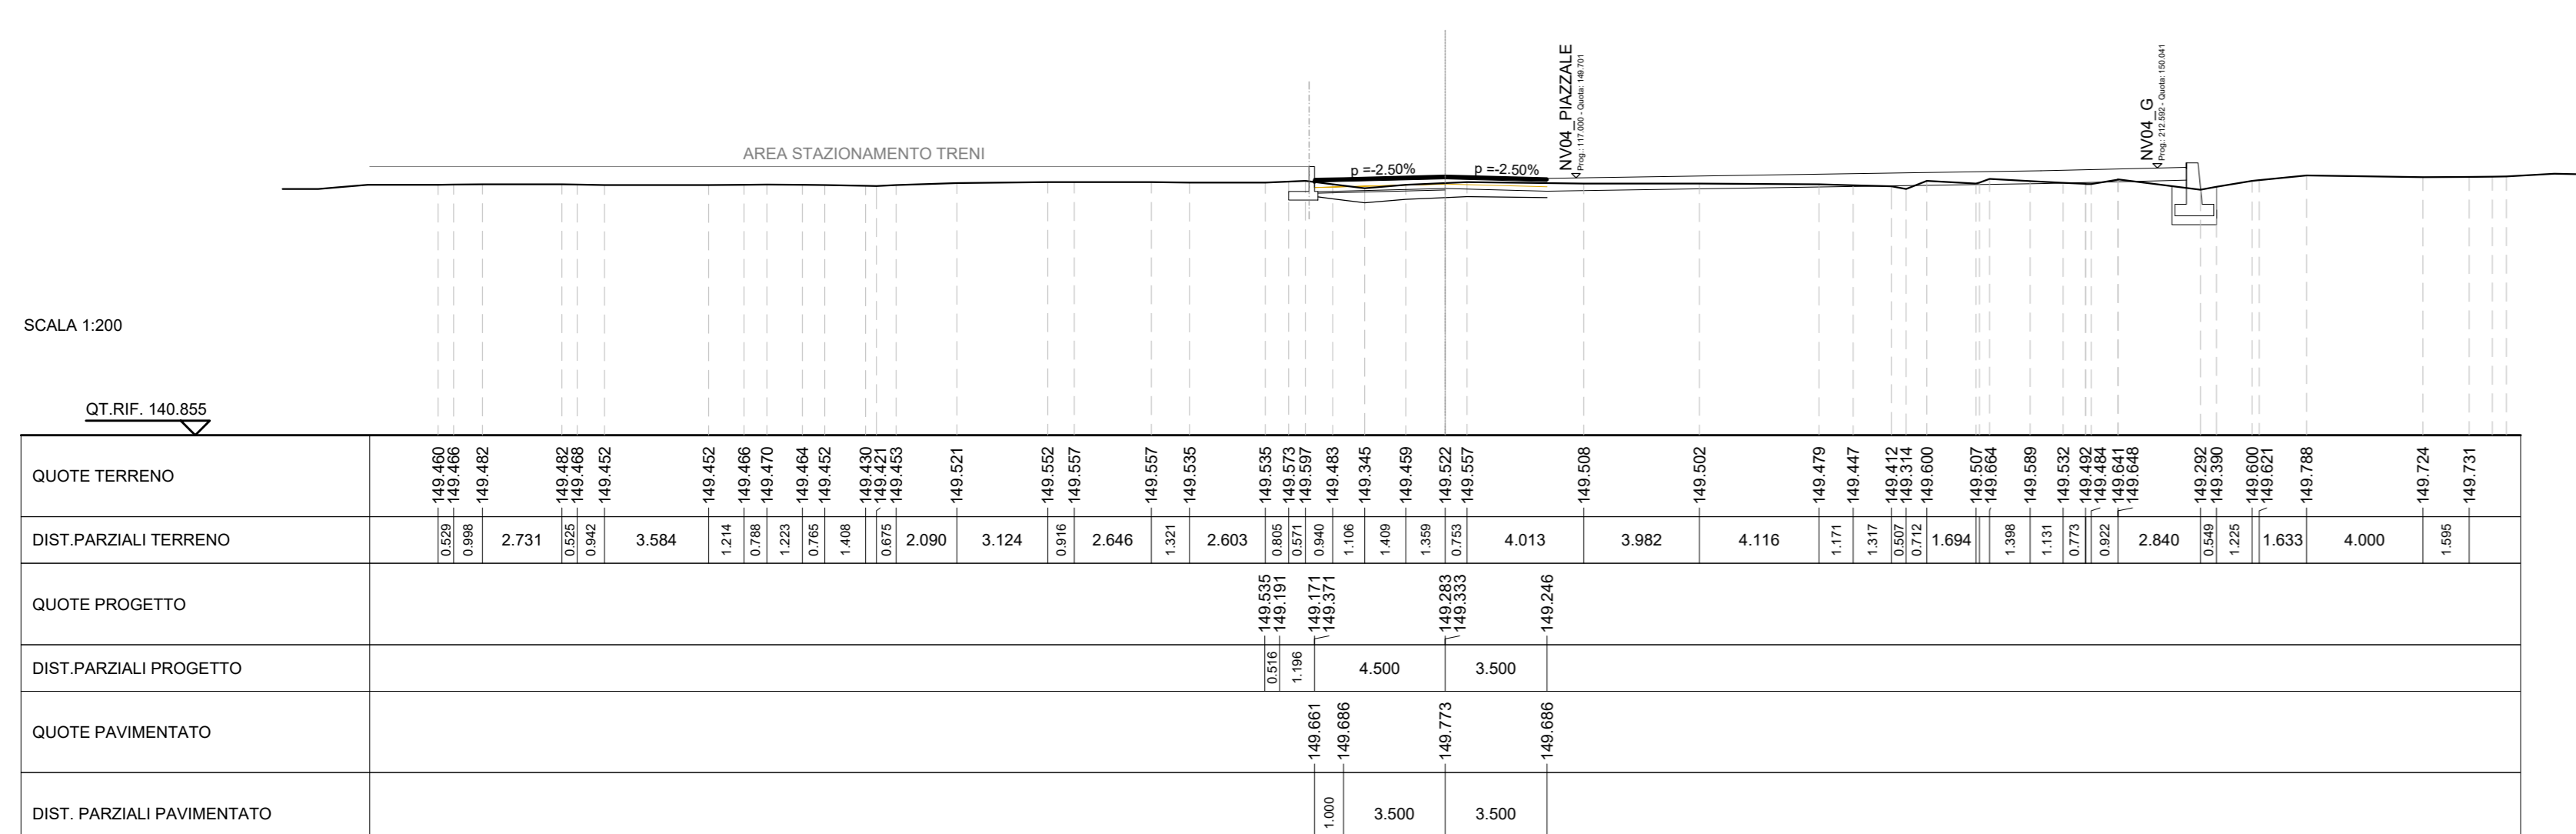


SCAVI E BONIFICHE	
SCOTICO	9.791 m ²
RIELEVATI	2.322 m ²
TERRENO VEGETALE	1.244 m ²
SOPRASTRUTTURA STRADALE	
STRATO DI USURA	12.500 m
STRATO DI BINDER	12.500 m
STRATO DI BASE	12.500 m
STRATO DI FONDAZIONE	2.262 m ²

SEZIONE N. 38
 QT. PROGETTO: 149.678
 DIST. PROJ.: 485.000
 DIST. PREC.: 25.000
 DIST. SUCC.: 25.000

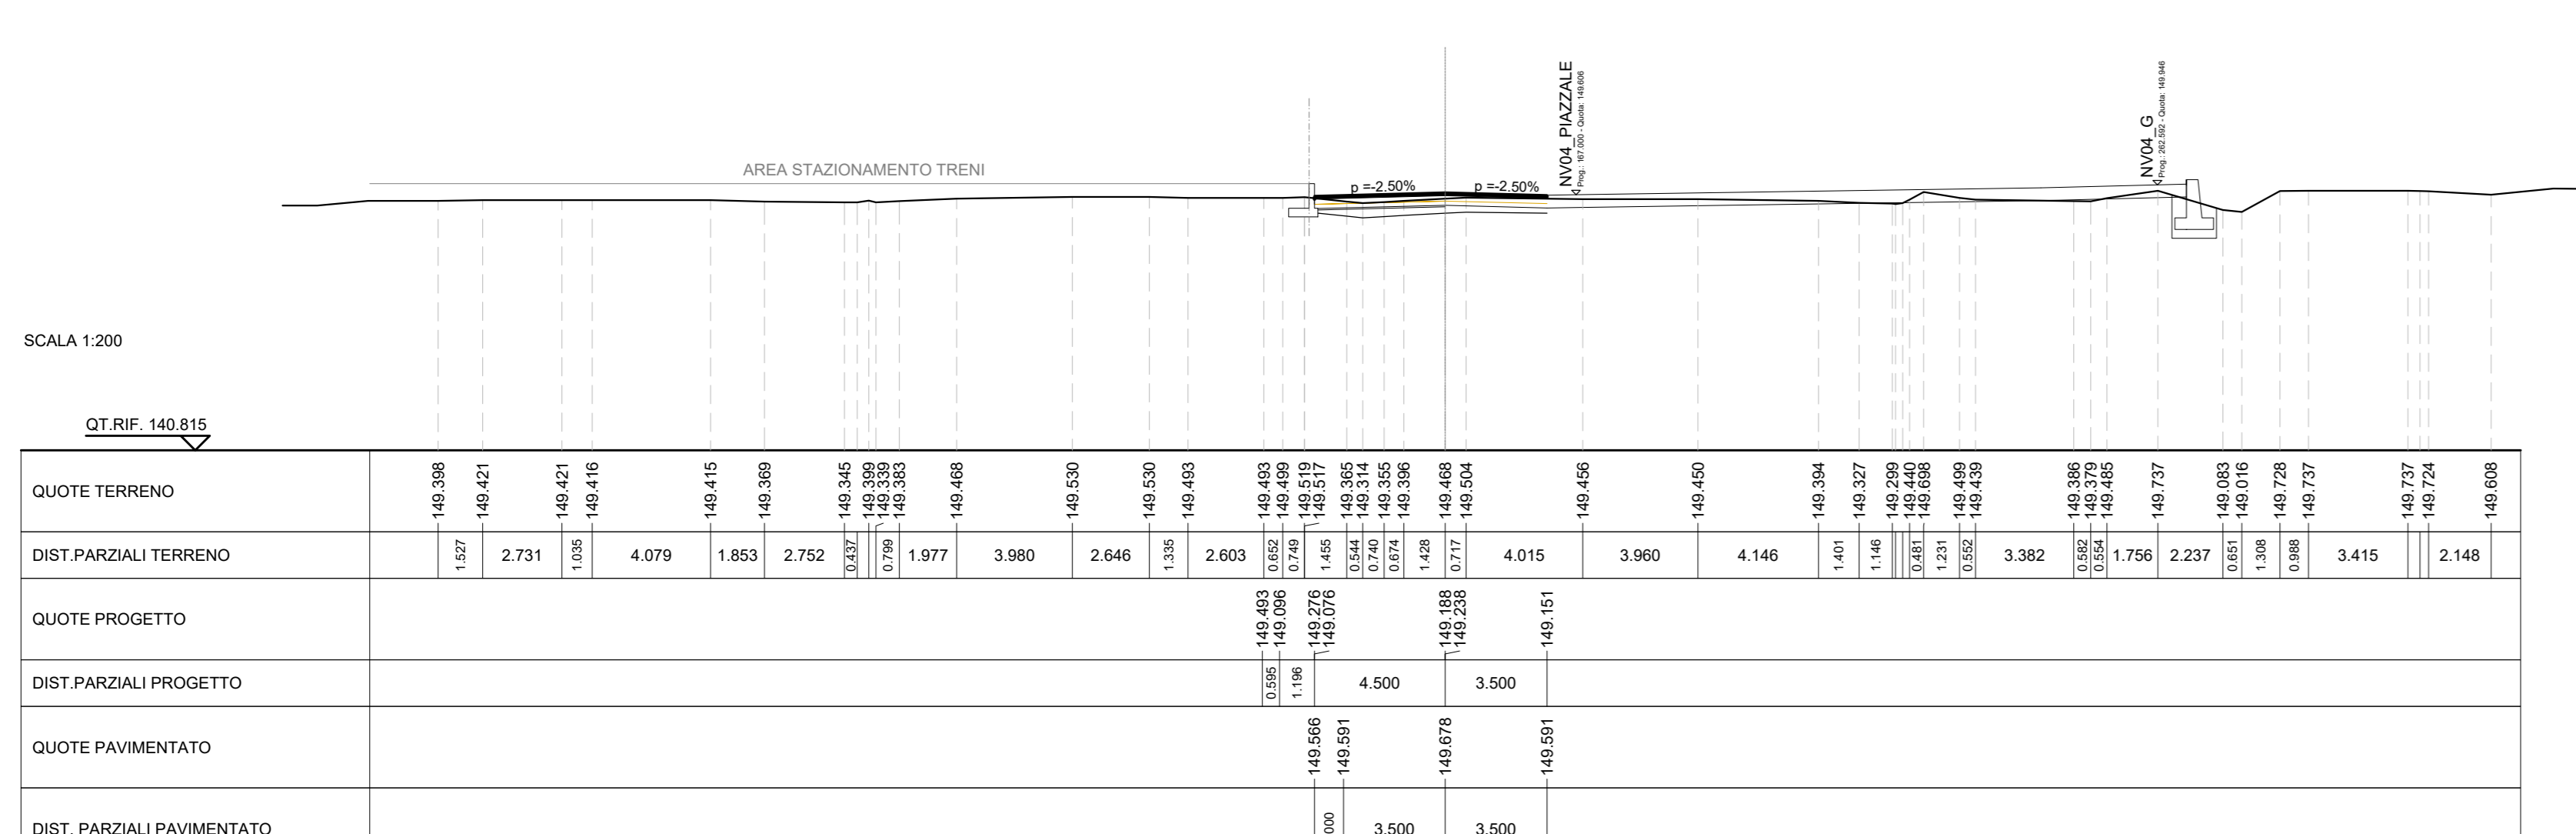


SCAVI E BONIFICHE	
SCOTICO	9.751 m ²
RIELEVATI	2.058 m ²
TERRENO VEGETALE	1.244 m ²
SOPRASTRUTTURA STRADALE	
STRATO DI USURA	12.500 m
STRATO DI BINDER	12.500 m
STRATO DI BASE	12.500 m
STRATO DI FONDAZIONE	2.262 m ²

SEZIONE N. 40
 QT. PROGETTO: 149.621
 DIST. PROJ.: 465.000
 DIST. PREC.: 25.000
 DIST. SUCC.: 25.000

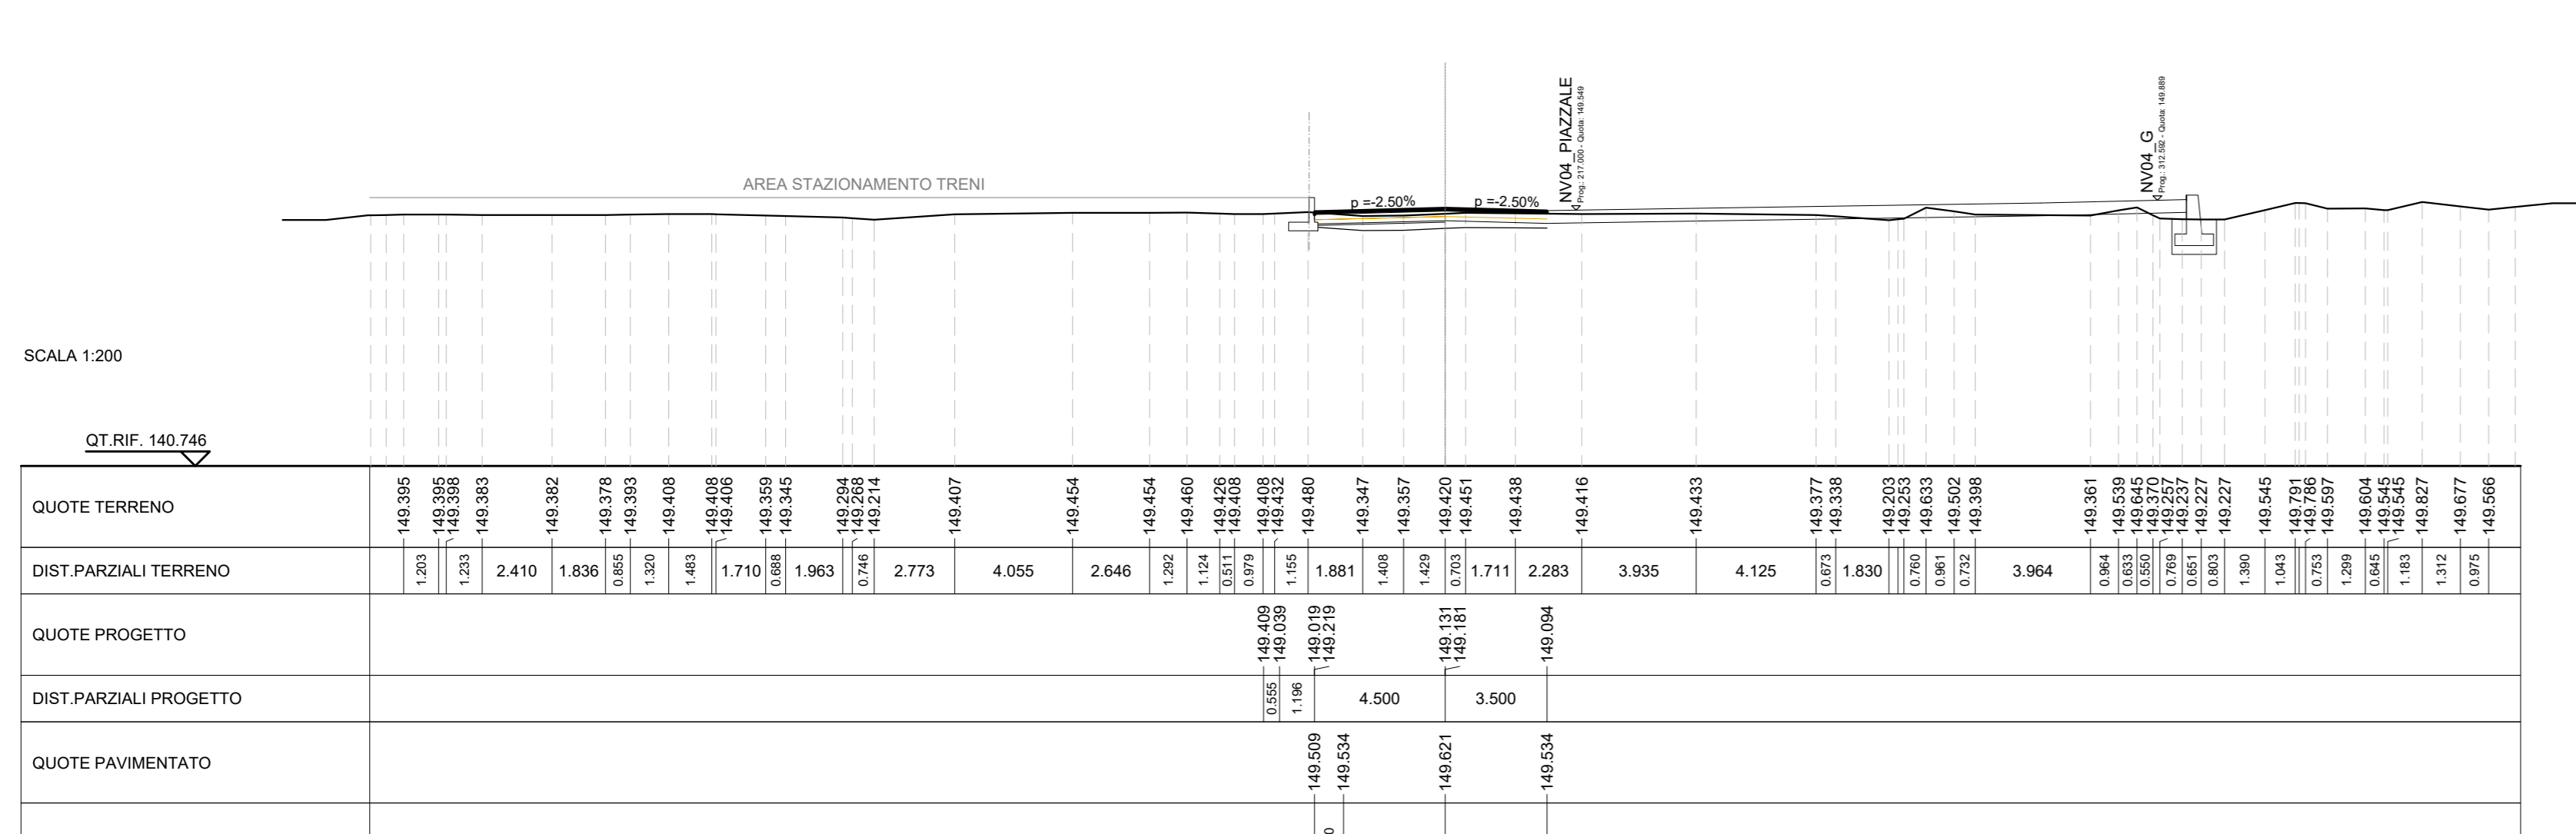


SCAVI E BONIFICHE	
SCOTICO	9.668 m ²
RIELEVATI	3.292 m ²
TERRENO VEGETALE	1.244 m ²
SOPRASTRUTTURA STRADALE	
STRATO DI USURA	8.000 m
STRATO DI BINDER	8.000 m
STRATO DI BASE	8.000 m
STRATO DI FONDAZIONE	1.362 m ²

SEZIONE N. 35
 QT. PROGETTO: 149.623
 DIST. PROJ.: 500.000
 DIST. PREC.: 25.000
 DIST. SUCC.: 25.000

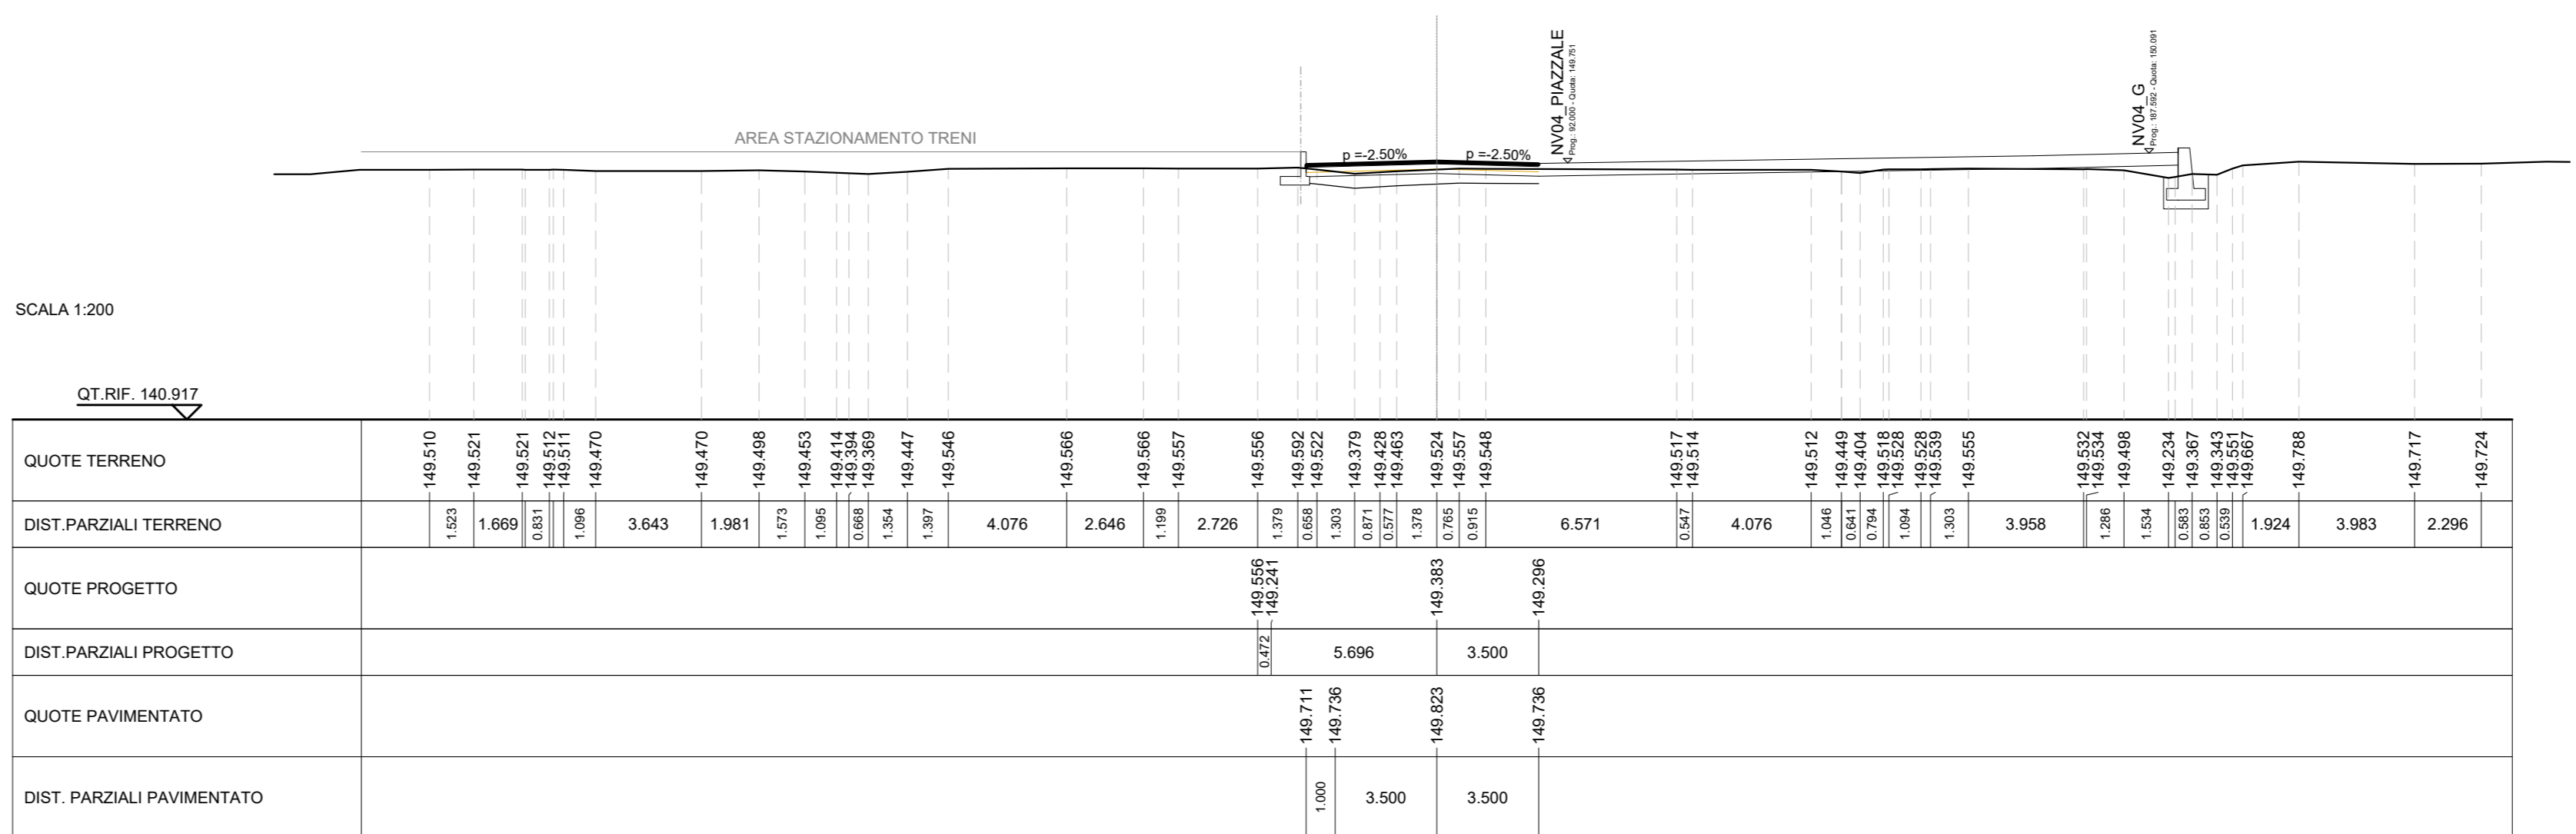


SCAVI E BONIFICHE	
SCOTICO	9.754 m ²
RIELEVATI	2.435 m ²
TERRENO VEGETALE	1.274 m ²
SOPRASTRUTTURA STRADALE	
STRATO DI USURA	12.500 m
STRATO DI BINDER	12.500 m
STRATO DI BASE	12.500 m
STRATO DI FONDAZIONE	2.262 m ²

SEZIONE N. 37
 QT. PROGETTO: 149.723
 DIST. PROJ.: 450.000
 DIST. PREC.: 25.000
 DIST. SUCC.: 25.000

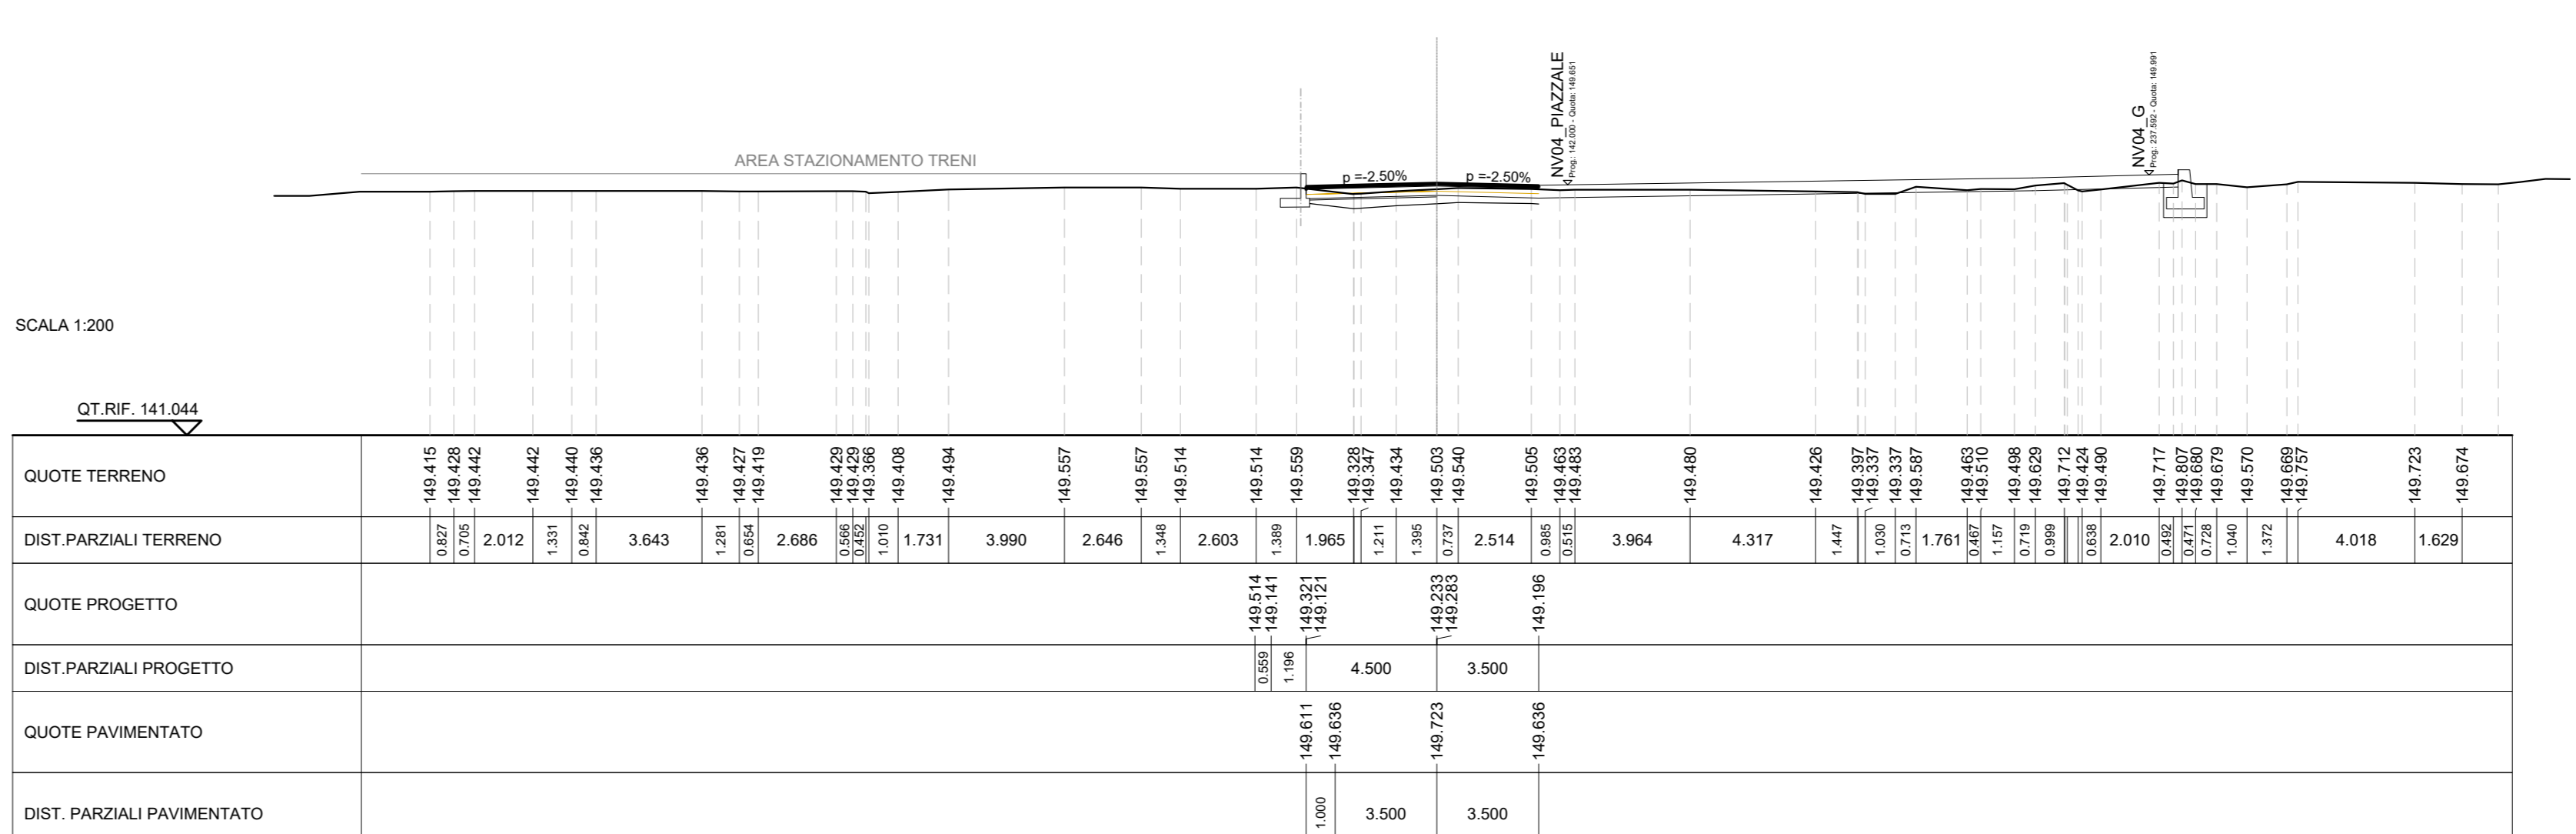


SCAVI E BONIFICHE	
SCOTICO	9.810 m ²
RIELEVATI	2.194 m ²
TERRENO VEGETALE	1.274 m ²
SOPRASTRUTTURA STRADALE	
STRATO DI USURA	12.500 m
STRATO DI BINDER	12.500 m
STRATO DI BASE	12.500 m
STRATO DI FONDAZIONE	2.262 m ²

SEZIONE N. 39
 QT. PROGETTO: 149.644
 DIST. PROJ.: 450.000
 DIST. PREC.: 25.000
 DIST. SUCC.: 25.000

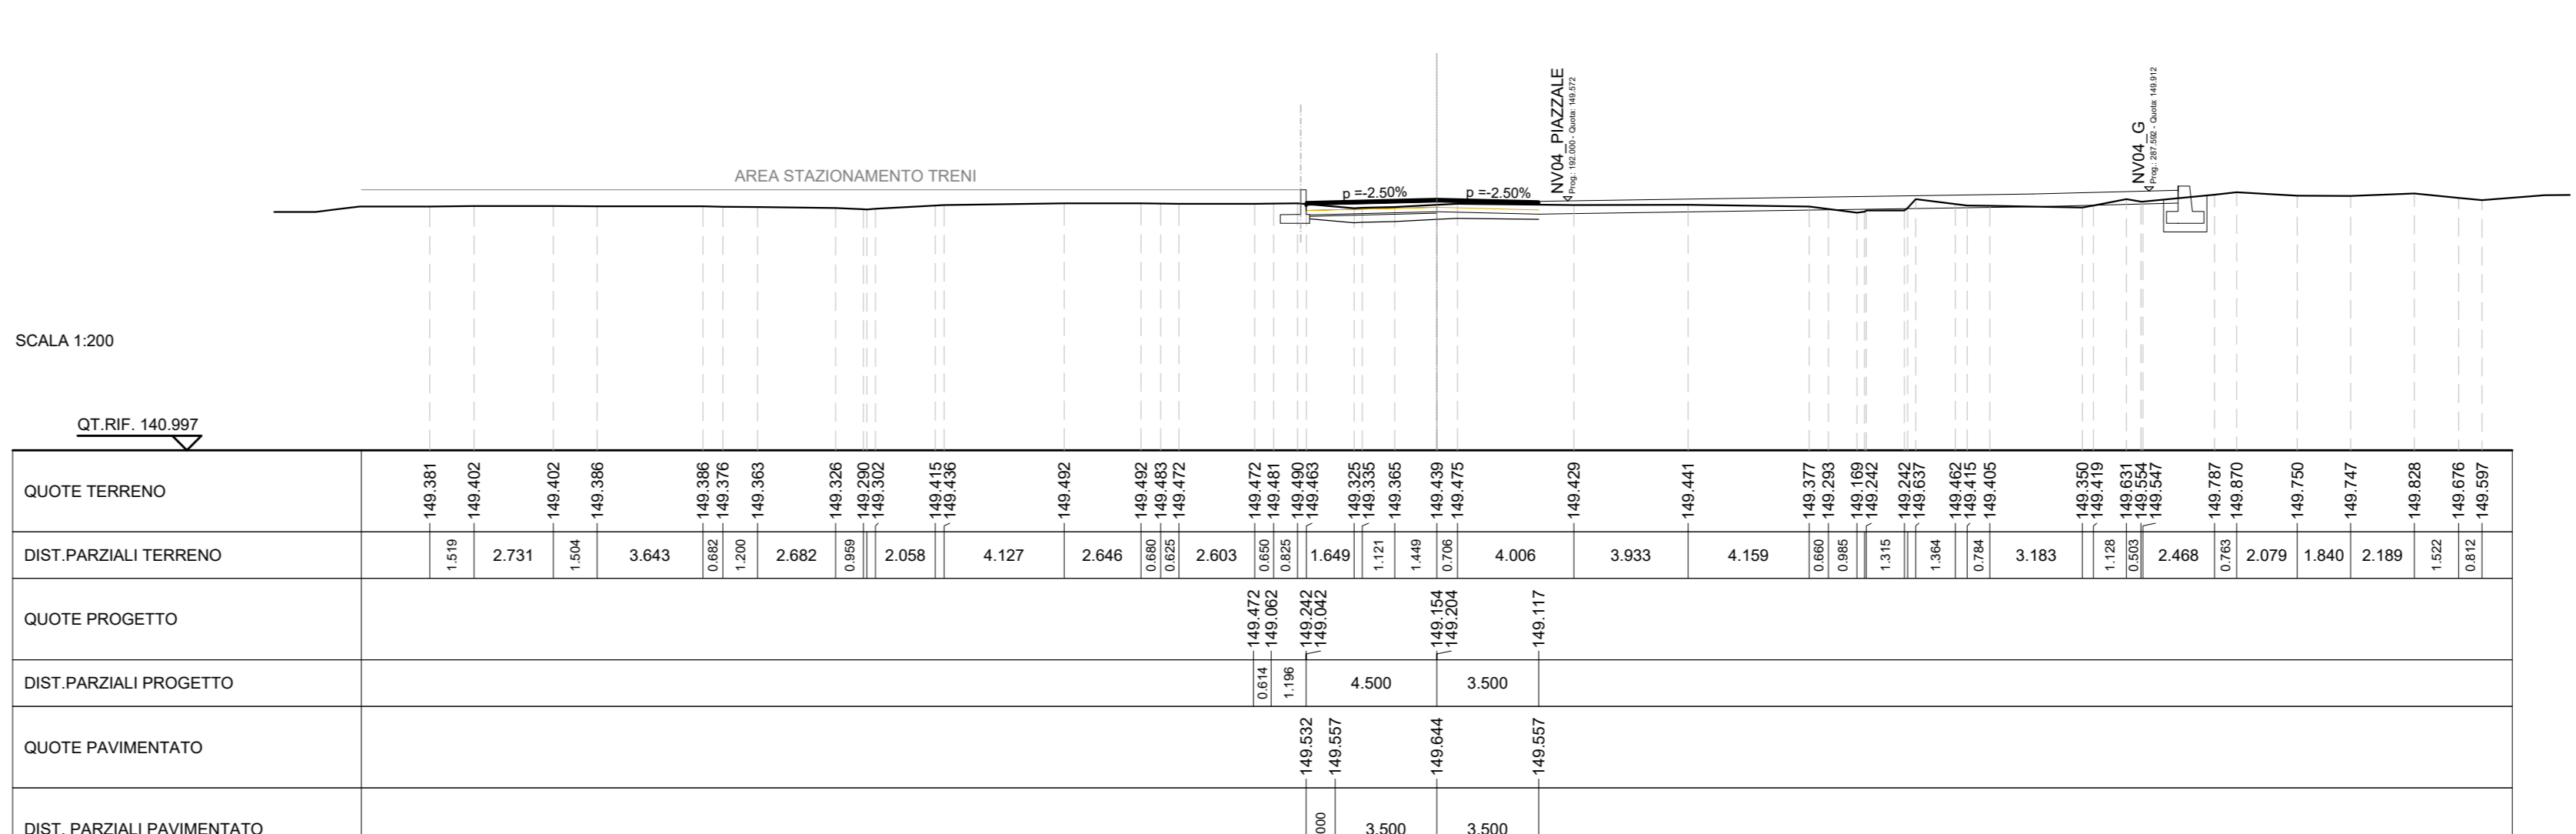

SCAVI E BONIFICHE	
SCOTICO	9.708 m ²
RIELEVATI	2.004 m ²
TERRENO VEGETALE	1.266 m ²
SOPRASTRUTTURA STRADALE	
STRATO DI USURA	12.500 m
STRATO DI BINDER	12.500 m
STRATO DI BASE	12.500 m
STRATO DI FONDAZIONE	2.262 m ²

SEZIONE N. 41
 QT. PROGETTO: 149.610
 DIST. PROJ.: 465.000
 DIST. PREC.: 25.000
 DIST. SUCC.: 25.000

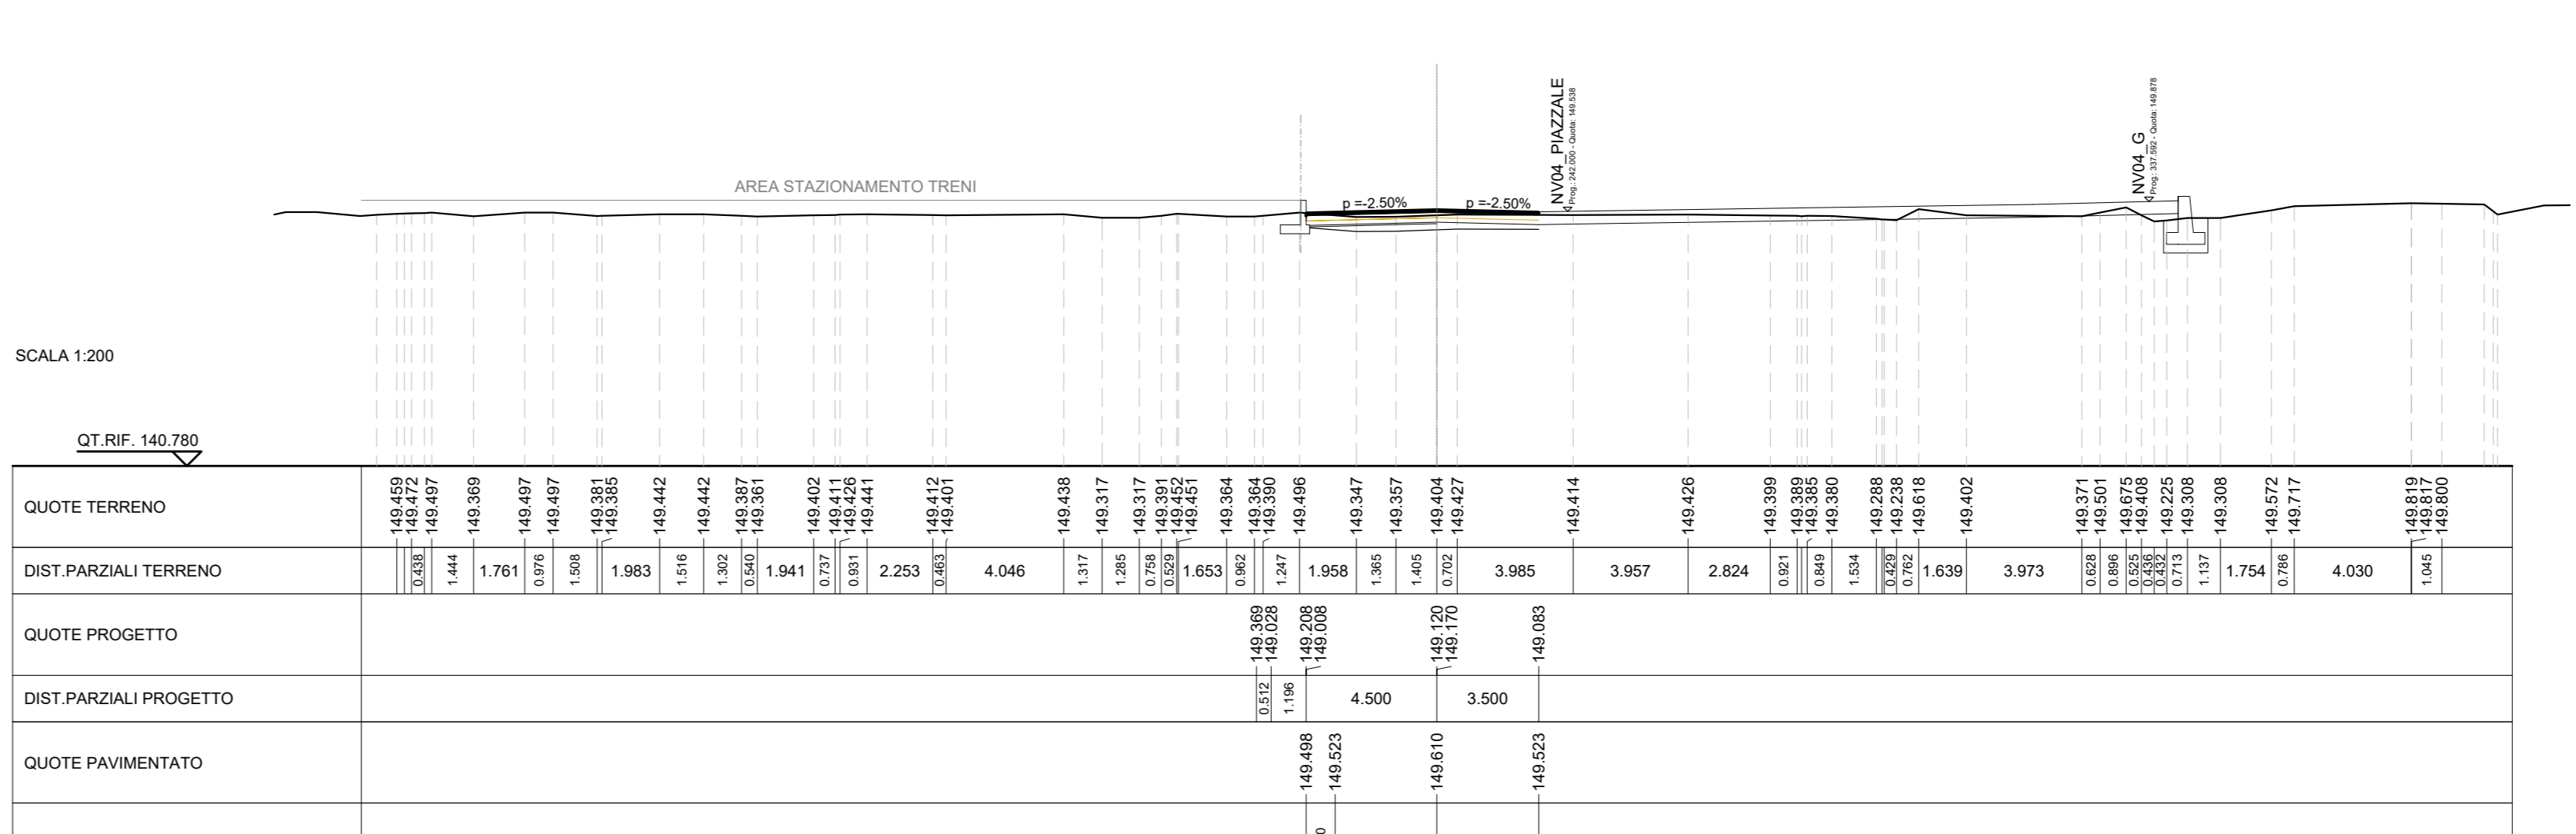

NOTA
 PREVISTA BONIFICA DI S = 50 cm PER I SOLI TRATTI DI VIABILITÀ IN RILEVATO E PER LE AREE CON SCAVI INFERIORI A 3.00 m

COMMITTEE: **RFI** (R.F.E.F. FERROVIARIA ITALIANA) GRUPPO FERROVIE DELLO STATO ITALIANO

PROGETTAZIONE: **ITALFERR** (GRUPPO FERROVIE DELLO STATO ITALIANO)

PROGETTO DEFINITIVO
NODO DI NOVARA
1ª FASE PRG DI NOVARA BOSCHETTO

VIABILITA'
 Viabilità NV04 - Nuova viabilità terminale autostrada viaggiante
 Sezioni trasversali stradali tav. 25 di 35 - Ramo F

SCALA: 1:200

COMMESSA LOTTO FASE ENTE TIPO DOC. OPERA/DISCIPLINA PROGR. REV.

NM0Y 00 D 11 W9 NV0400 025 A

Rev.	Descrizione	Redatto	Data	Verificato	Data	Approvato	Data	Autorizzato Data
A	Emissione definitiva	A. Ingisi	11/05/2021	M. Mionovani	11/05/2021	F. Petrone	11/05/2021	D. Marziano Maggio 2021

File: NMY00011W9NV0400025A.dwg n. Elab.: -