SCAVI E BONIFICHE	
SCOTICO	11.914 m
RILEVATI	
RILEVATO	4.094 m³
TERRENO VEGETALE	3.352 m
SOVRASTRUTTURA STRADALE	
STRATO DI USURA	9.000 m
STRATO DI BINDER	9.000 m
STRATO DI BASE	9.000 m
STRATO DI FONDAZIONE	1.666 m²

SEZIONE N.: 58
QT. PROGETTO: 149.987
DIST.PROG.: 906.379
DIST.PREC.: 6.379
DIST.SUCC.: 16.584

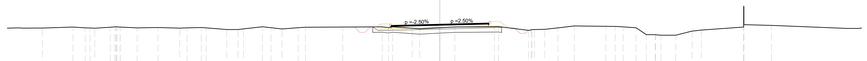

SCALA 1:200

QT.RIF. 142.026

QUOTE TERRENO	149.703 149.655 149.622 149.719 149.734 149.787 149.653 149.690 149.634 149.652 149.695 149.658 149.584 149.504 149.555 149.758 149.675 149.657 149.714 149.674 149.732 149.617 149.661 149.649 149.620 149.574 149.671 149.740 149.775 149.791 149.795 149.428 149.434 149.520 149.658 149.533 149.602 149.706 149.748 149.667 149.677 149.683 149.881 149.364 149.456 149.730 149.650 149.882
DIST.PARZIALI TERRENO	1.134 1.481 0.451 0.429 3.000 0.500 0.500 0.919 1.925 2.004 0.581 0.303 0.545 0.455 1.908 1.060 0.500 0.500 1.743 0.500 0.500 0.510 1.468 0.670 3.460 3.638 0.505 0.505 1.818 0.687 1.867 0.385 3.656 2.764 0.867 0.225 1.502 2.925 0.861 0.756 0.756 0.584 0.824 0.500 0.500 1.337 1.029 0.843 3.914 2.562
QUOTE PROGETTO	149.944 149.494 149.547 149.695 149.736
DIST.PARZIALI PROGETTO	5.505 5.696 5.637
QUOTE PAVIMENTATO	149.874 149.899 149.987 150.074 150.099
DIST. PARZIALI PAVIMENTATO	1.000 3.500 3.500 1.000

SCAVI E BONIFICHE	
SCOTICO	12.138 m
RILEVATI	
RILEVATO	3.809 m³
TERRENO VEGETALE	2.778 m
SOVRASTRUTTURA STRADALE	
STRATO DI USURA	9.000 m
STRATO DI BINDER	9.000 m
STRATO DI BASE	9.000 m
STRATO DI FONDAZIONE	1.674 m²

RAMO.F
SEZIONE N.: 59
QT. PROGETTO: 150.020
DIST.PROG.: 922.963
DIST.PREC.: 16.584

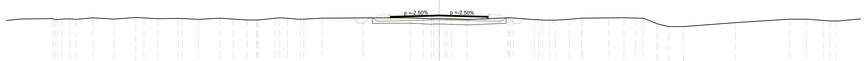

SCALA 1:200

QT.RIF. 141.207

QUOTE TERRENO	149.669 149.646 149.673 149.672 149.766 149.653 149.797 149.797 149.681 149.628 149.628 149.621 149.754 149.648 149.564 149.565 149.702 149.733 149.625 149.643 149.733 149.762 149.766 149.714 149.669 149.651 149.657 149.617 149.611 149.770 149.752 149.602 149.657 149.654 149.548 149.657 149.733 149.763 149.775 149.744 149.727 149.541 149.571 149.567 149.320 149.641 149.644 149.522
DIST.PARZIALI TERRENO	0.653 0.767 0.767 1.540 1.976 2.009 0.761 1.240 1.914 0.490 1.973 1.240 1.271 0.932 1.044 0.483 0.500 1.276 1.681 3.819 4.355 0.209 0.791 0.792 0.583 0.583 0.412 3.775 1.959 0.583 0.583 1.370 1.144 2.518 1.388 1.073 0.719 0.893 1.364 4.801 5.036 1.553 1.370
QUOTE PROGETTO	148.793 148.433 149.500 149.594 149.434
DIST.PARZIALI PROGETTO	0.497 5.696 5.696 0.497
QUOTE PAVIMENTATO	149.907 149.932 150.020 149.932 149.907
DIST. PARZIALI PAVIMENTATO	1.000 3.500 3.500 1.000

SCAVI E BONIFICHE	
SCOTICO	2.899 m
RILEVATI	
RILEVATO	2.723 m³
TERRENO VEGETALE	2.289 m
SOVRASTRUTTURA STRADALE	
STRATO DI USURA	1.000 m
STRATO DI BINDER	1.000 m
STRATO DI BASE	1.000 m
STRATO DI FONDAZIONE	0.321 m²

RAMO.G
SEZIONE N.: 1
QT. PROGETTO: 149.549
DIST.PROG.: 0.000
DIST.SUCC.: 3.404

SCALA 1:200

QT.RIF. 141.368

QUOTE TERRENO	149.619 149.612 149.643 149.604 149.555 149.477 149.451 149.668 149.592 149.257 149.257 149.576 149.727 149.725 149.575 149.579 149.577 149.817 149.650 149.614 149.948 149.870 149.777 149.775 149.773 149.773 149.773