SCAVI E BONIFICHE	
SCOTICO	17.000 m
RILEVATI	
RILEVATO	8.049 m³
SOVRASTRUTTURA STRADALE	
STRATO DI USURA	17.000 m
STRATO DI BINDER	17.000 m
STRATO DI BASE	17.000 m
STRATO DI FONDAZIONE	2.550 m²

SEZIONE N.: 3
QT. PROGETTO: 149.851
DIST.PROG.: 42.000
DIST.PREC.: 25.000
DIST.SUCC.: 25.000

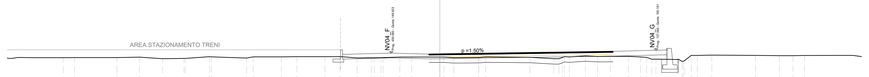

SCALA 1:200

QT.RIF. 140.654

| | | |