

KEYPLAN SCALA 1:5000

FOSSO DISPERDENTE 4
 LUNGHEZZA: 545.00m
 DIM 1.00X1.00m - 2/3

T05 - TOMBINO SCATOLARE PK 923.55 (Ramo A)
 DIMENSIONE: 1.50X1.00m
 LUNGHEZZA: 14.00m

FOSSO DISPERDENTE 5
 LUNGHEZZA: 304.50m
 DIM 1.50X1.00m - 2/3

T06 - TOMBINO SCATOLARE PK 211.00 (Ramo C)
 DIMENSIONI: 1.50X1.20m
 LUNGHEZZA: 14.00m


FOSSO DISPERDENTE 6
 LUNGHEZZA: 751.00m
 DIM 1.00X1.00m - 2/3

FOSSO DISPERDENTE 6
 LUNGHEZZA: 751.00m
 DIM 1.00X1.00m - 2/3

FOSSO DISPERDENTE 6b
 LUNGHEZZA: 123.00m
 DIM 1.00X1.00m - 2/3

FOSSO DISPERDENTE 1
 LUNGHEZZA: 1885.00m
 DIM 0.50X1.00m - 2/3

FOSSO DISPERDENTE 1
 LUNGHEZZA: 1885.00m
 DIM 0.50X1.00m - 2/3

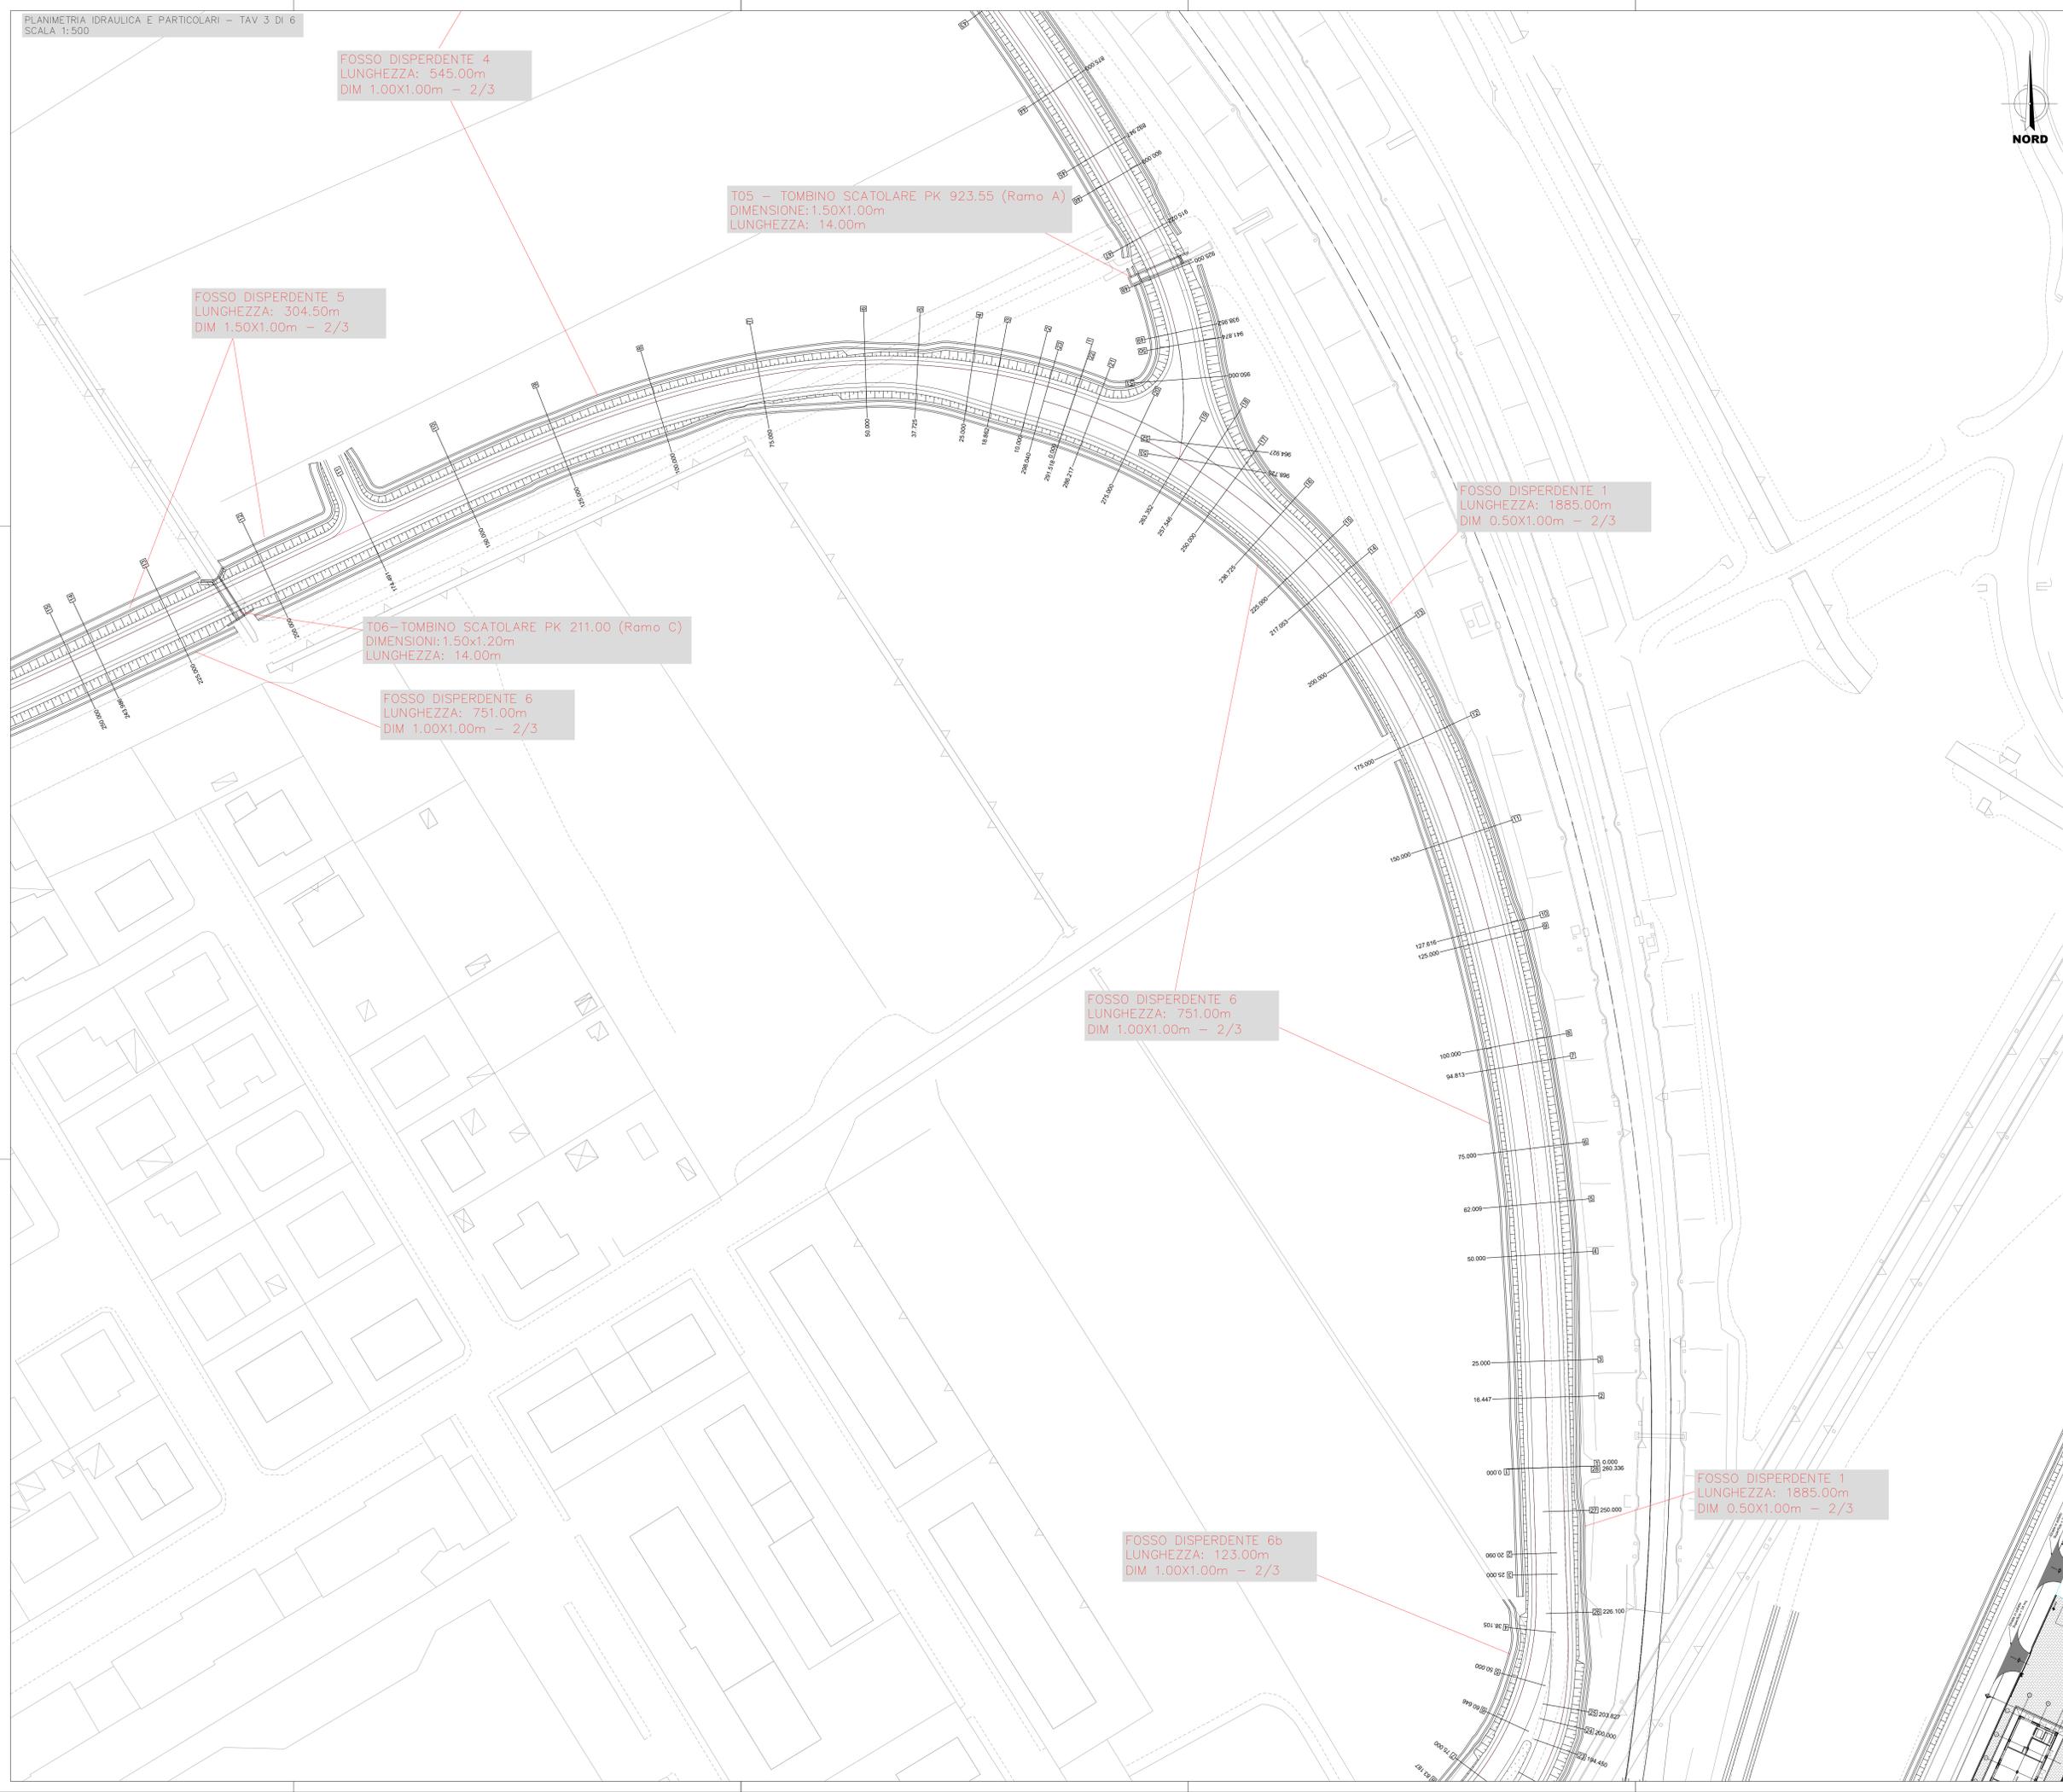

COMMITTENTE:

PROGETTAZIONE:

PROGETTO DEFINITIVO
NODO DI NOVARA
1ª FASE PRG DI NOVARA BOSCHETTO

LOTTO 10 - 1ª FASE FUNZIONALE
 Viabilità NV04 - Nuova viabilità terminale autostrada viaggiante
 Planimetria idraulica e particolari tav 3 di 6

SCALA: 1:500

Rev.	Descrizione	Redatto	Data	Verificato	Data	Approvato	Data	Autorizzato Data
A	Emissione esecutiva	A. Ligato	Maggio 2021	M. Minervini	Maggio 2021	F. Pirelli	Maggio 2021	D. Maravino Maggio 2021

File: NMIY00D11P8NV040022A.DWG n. Elab.: