



Ase F.V. elettrico Vignale  
 Km 68+303.95 Linea Alessandria-Arona  
 Km 3+176.95 Linea Novara-Domodossola  
 Km 3+275.95 Linea Novara-Varallo

km 68


P.S. Km 2+772 da Novara  
 Km 67+895 da Alessandria

P.S. Km 2+459 da Novara  
 Km 67+655 da Alessandria

Linea Novara km 2+983 da Novara  
 Linea Novara-Domodossola  
 Km 67+490 da Alessandria

Binario Dispari L. Novara-Domodossola

Binario Pari L. Novara-Domodossola

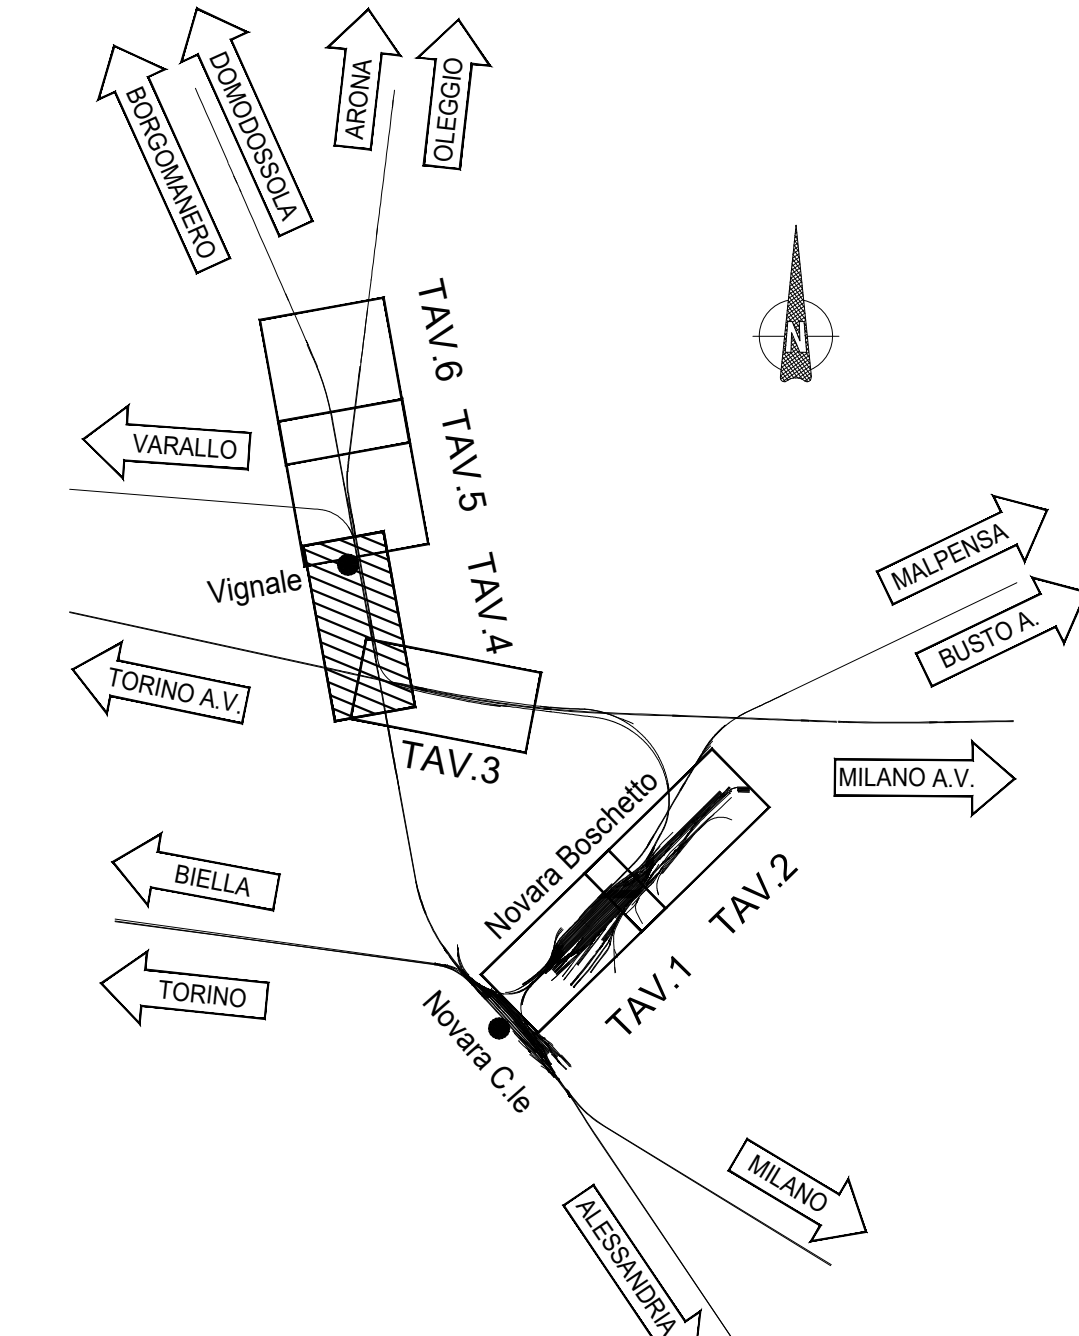

COMMITTENTE:

PROGETTAZIONE:

**U.O. INFRASTRUTTURE NORD**  
**PROGETTO DEFINITIVO**  
**NODO DI NOVARA**  
**1ª FASE PRG DI NOVARA BOSCHETTO**

INFRASTRUTTURE  
 Progetto infrastruttura ferroviaria  
 Planimetria di stato attuale - Tavola 4 di 6

SCALA:  
**1:1000**

COMMESSA	LOTTO	FASE	ENTE	TIPO DOC.	OPERA/DISCIPLINA	PROGR.	REV.
NM0Y	00	D	26	P7	IF0002	004	A

Rev.	Descrizione	Redatto	Verificato	Data	Approvato	Data	Autorizzato Data
A	Emissione esecutiva	C. Caramazza	A. Paganini	Mar 2021	F. Perrone	Mar 2021	A. Paganini Mar 2021

