

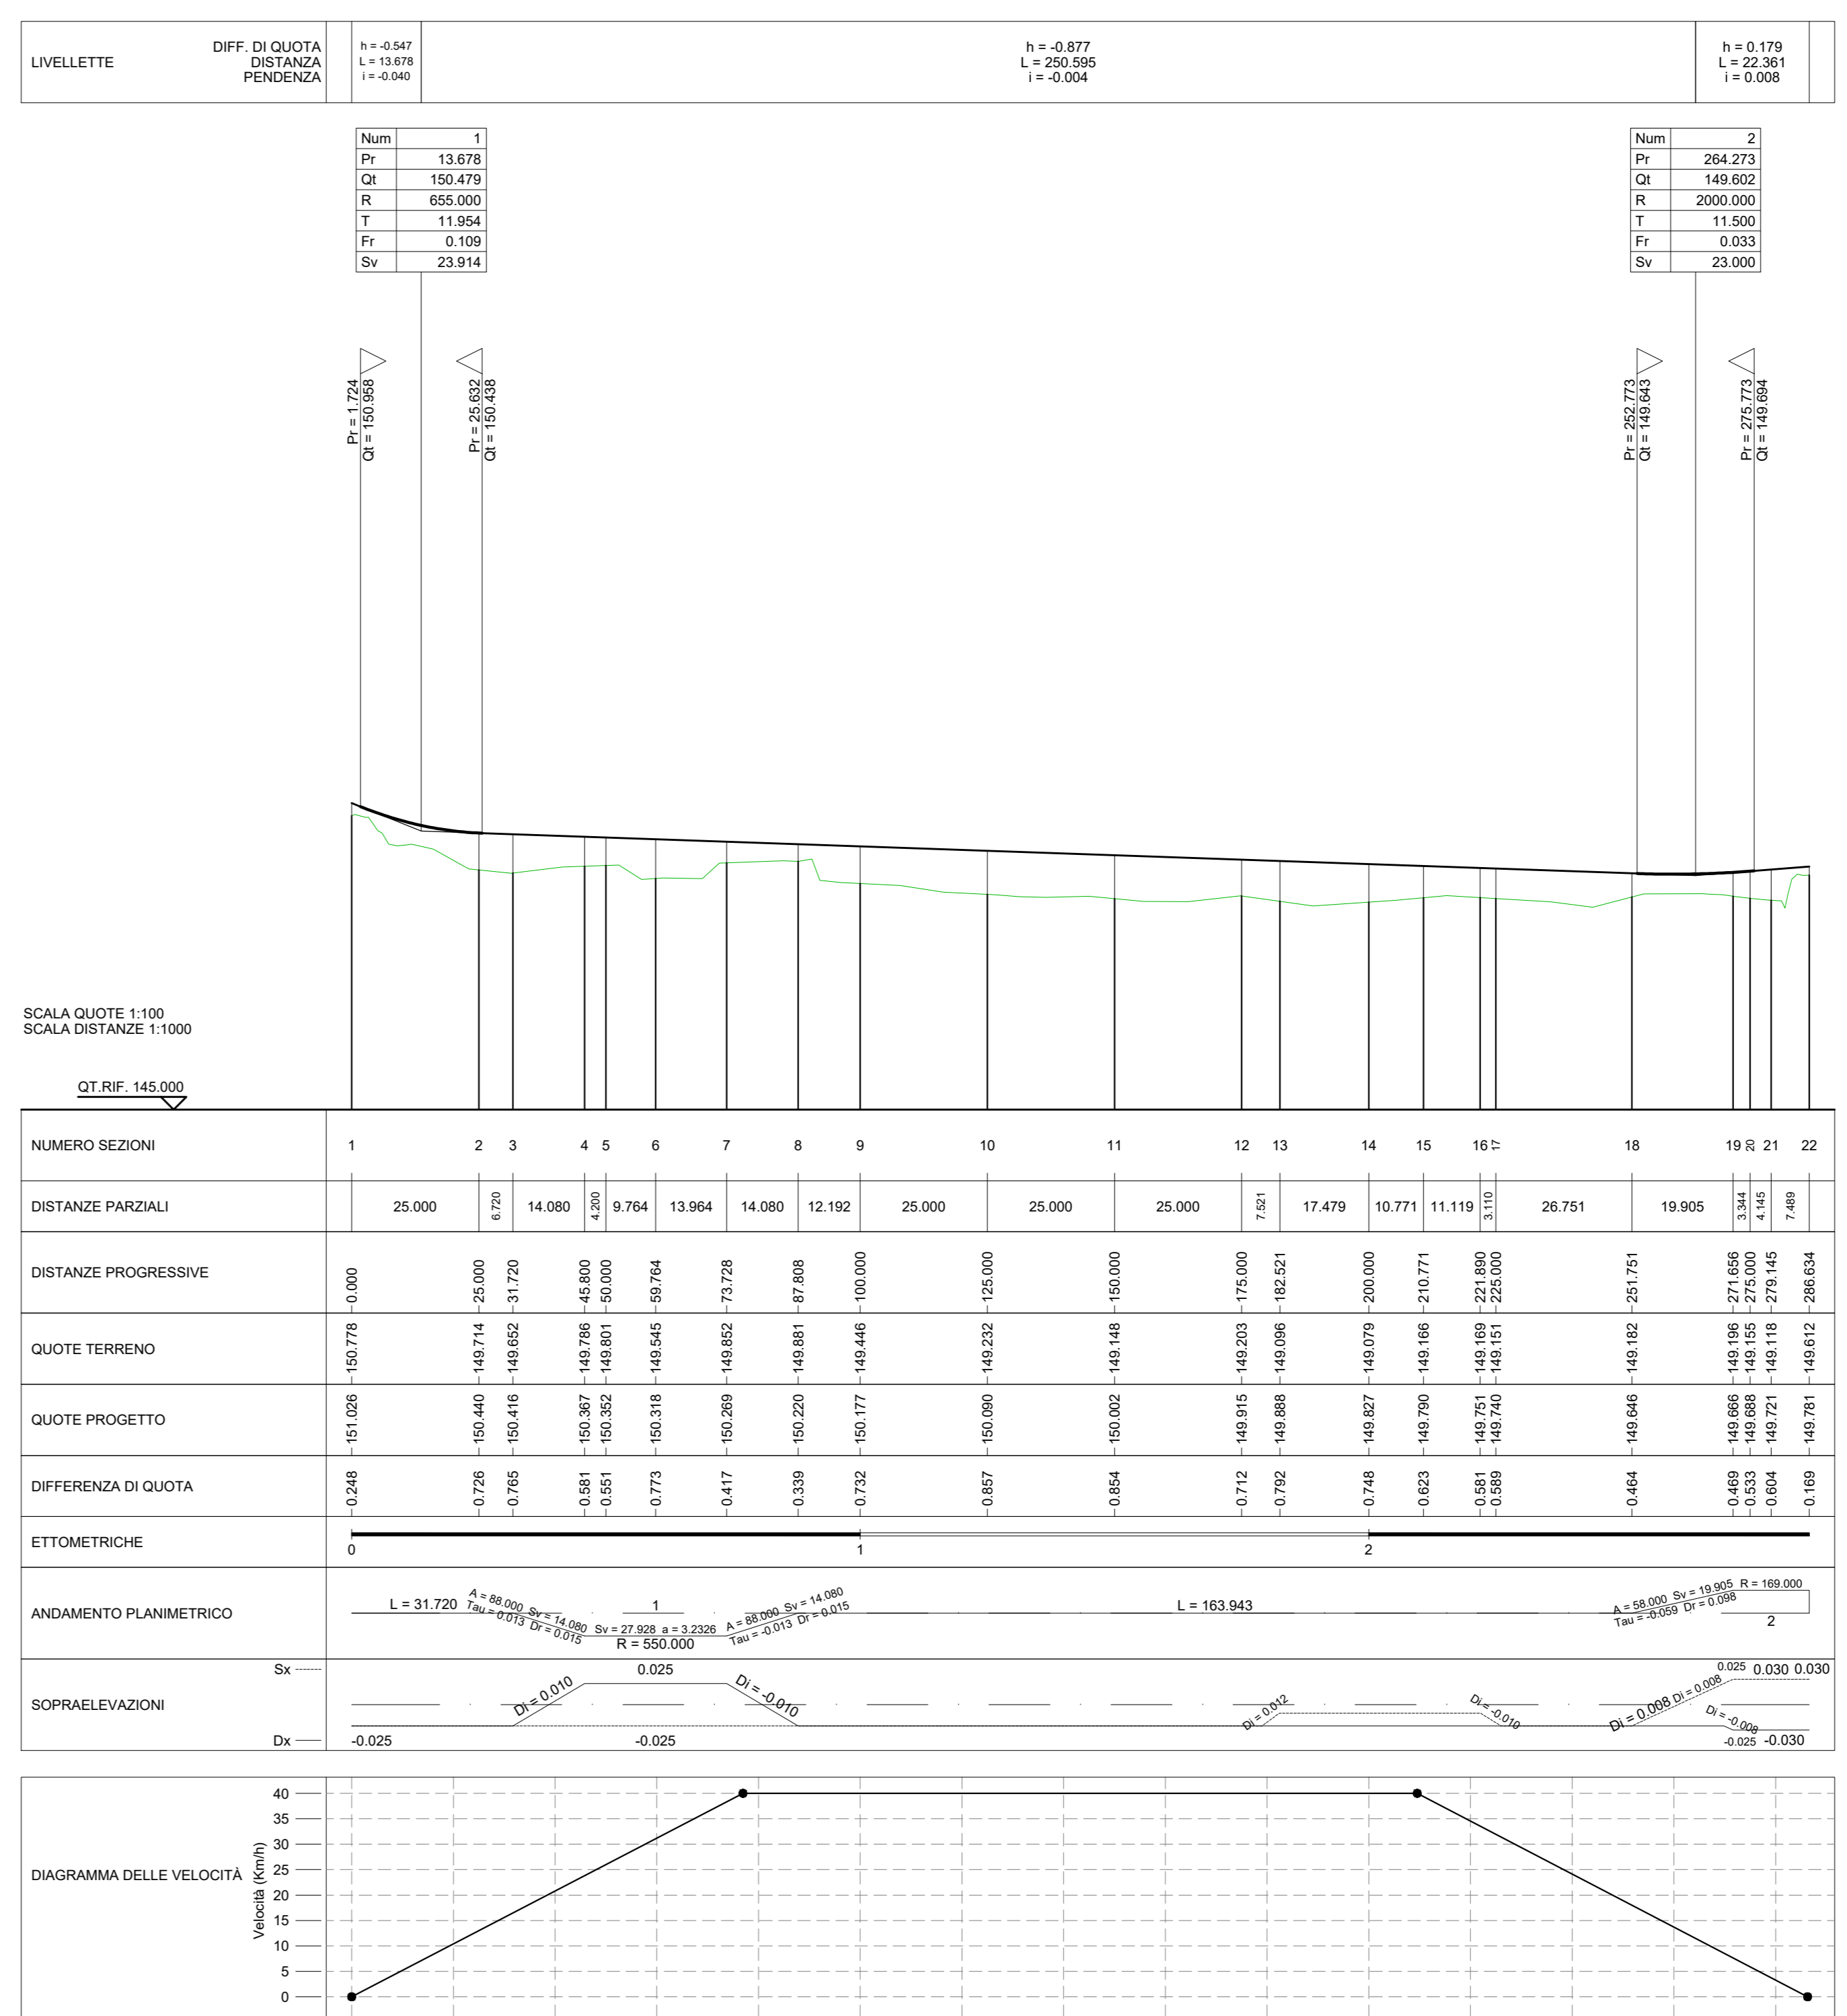


SCALA 1:500

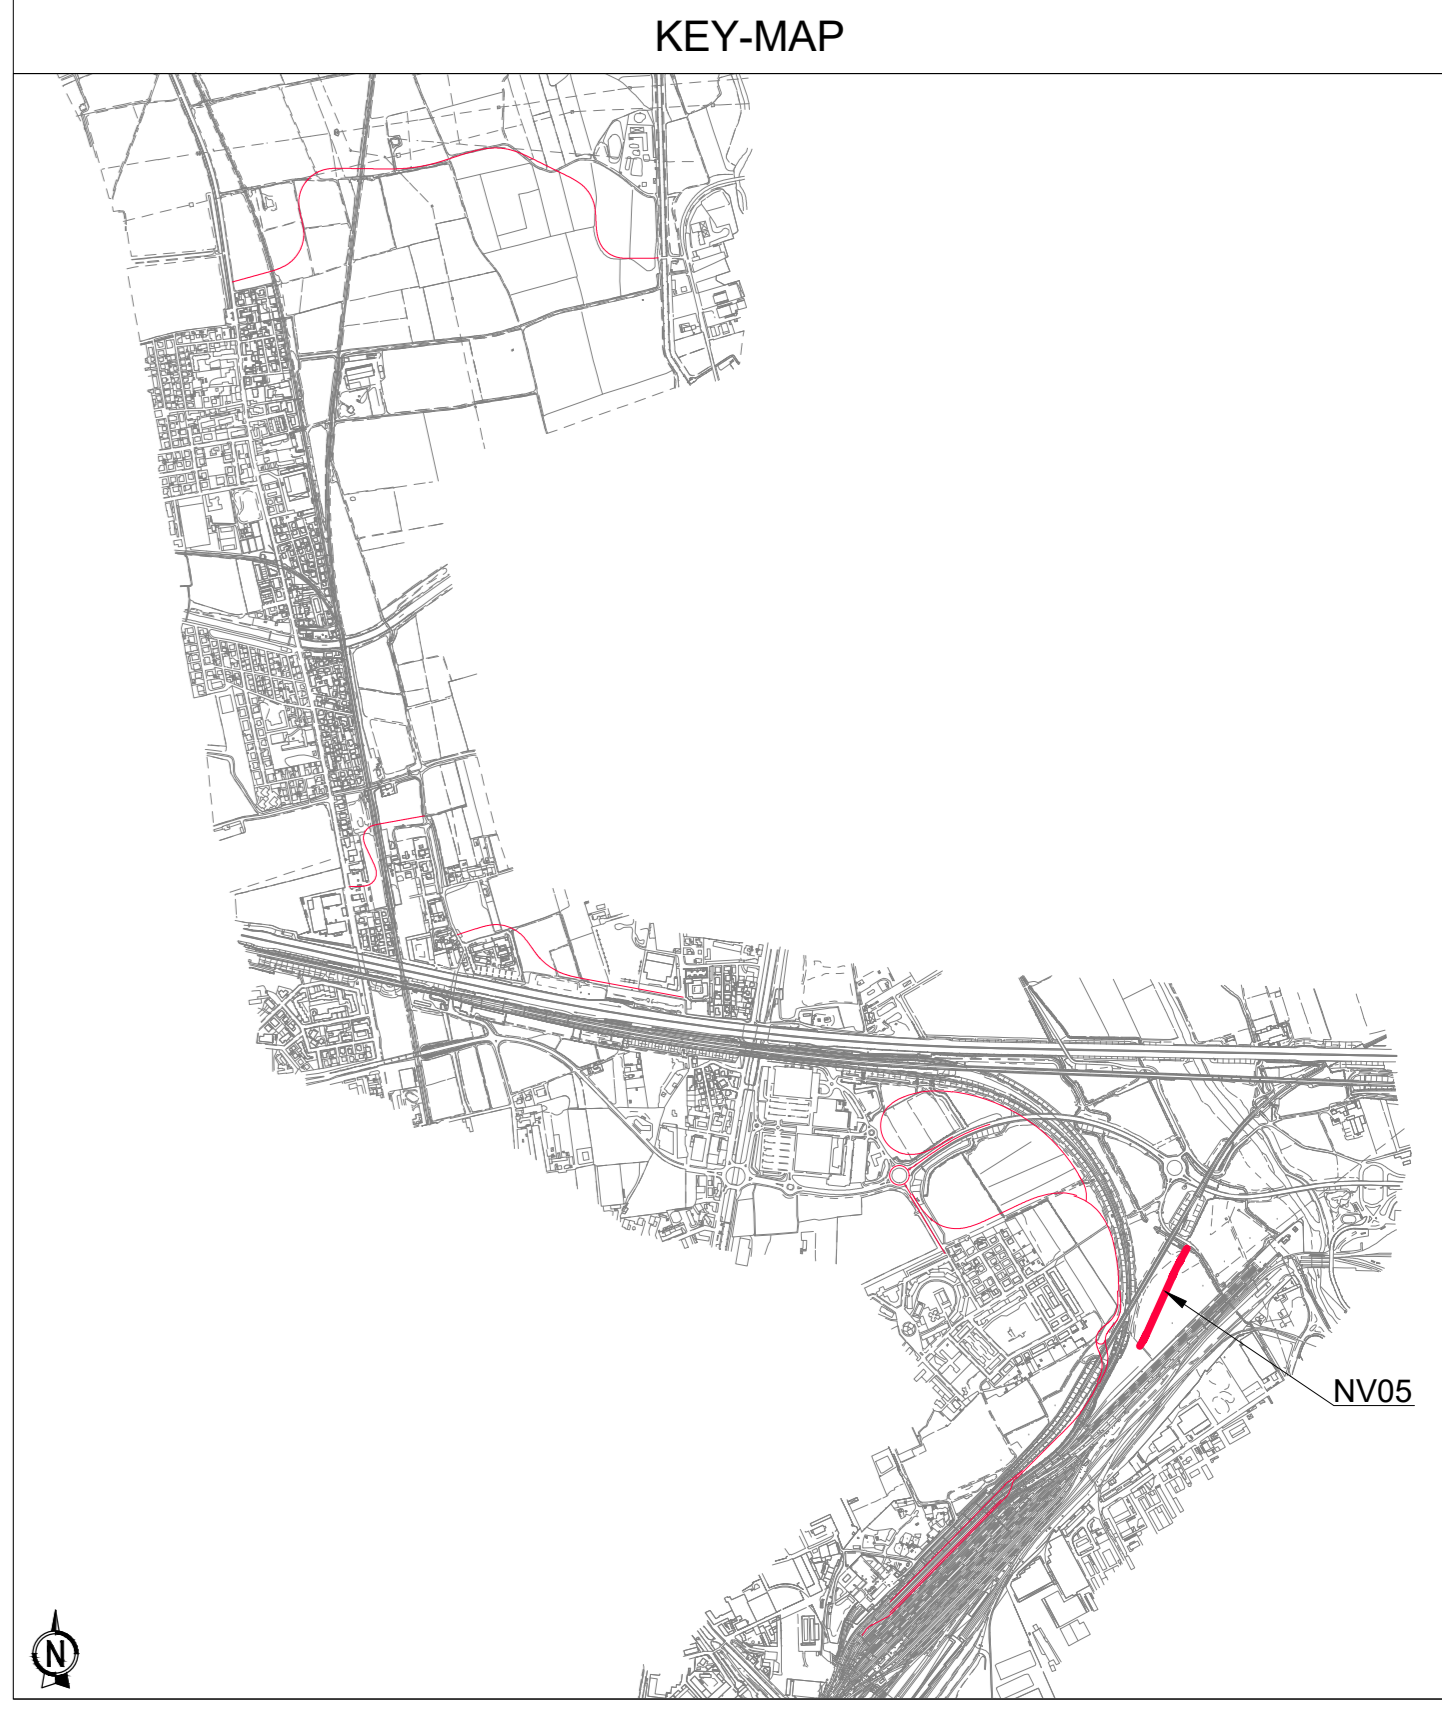

NV05 - NUOVA VIABILITÀ ACCESSO AREA TECNICA  
Categorìa strada a destinazione particolare  
Scala 1:50

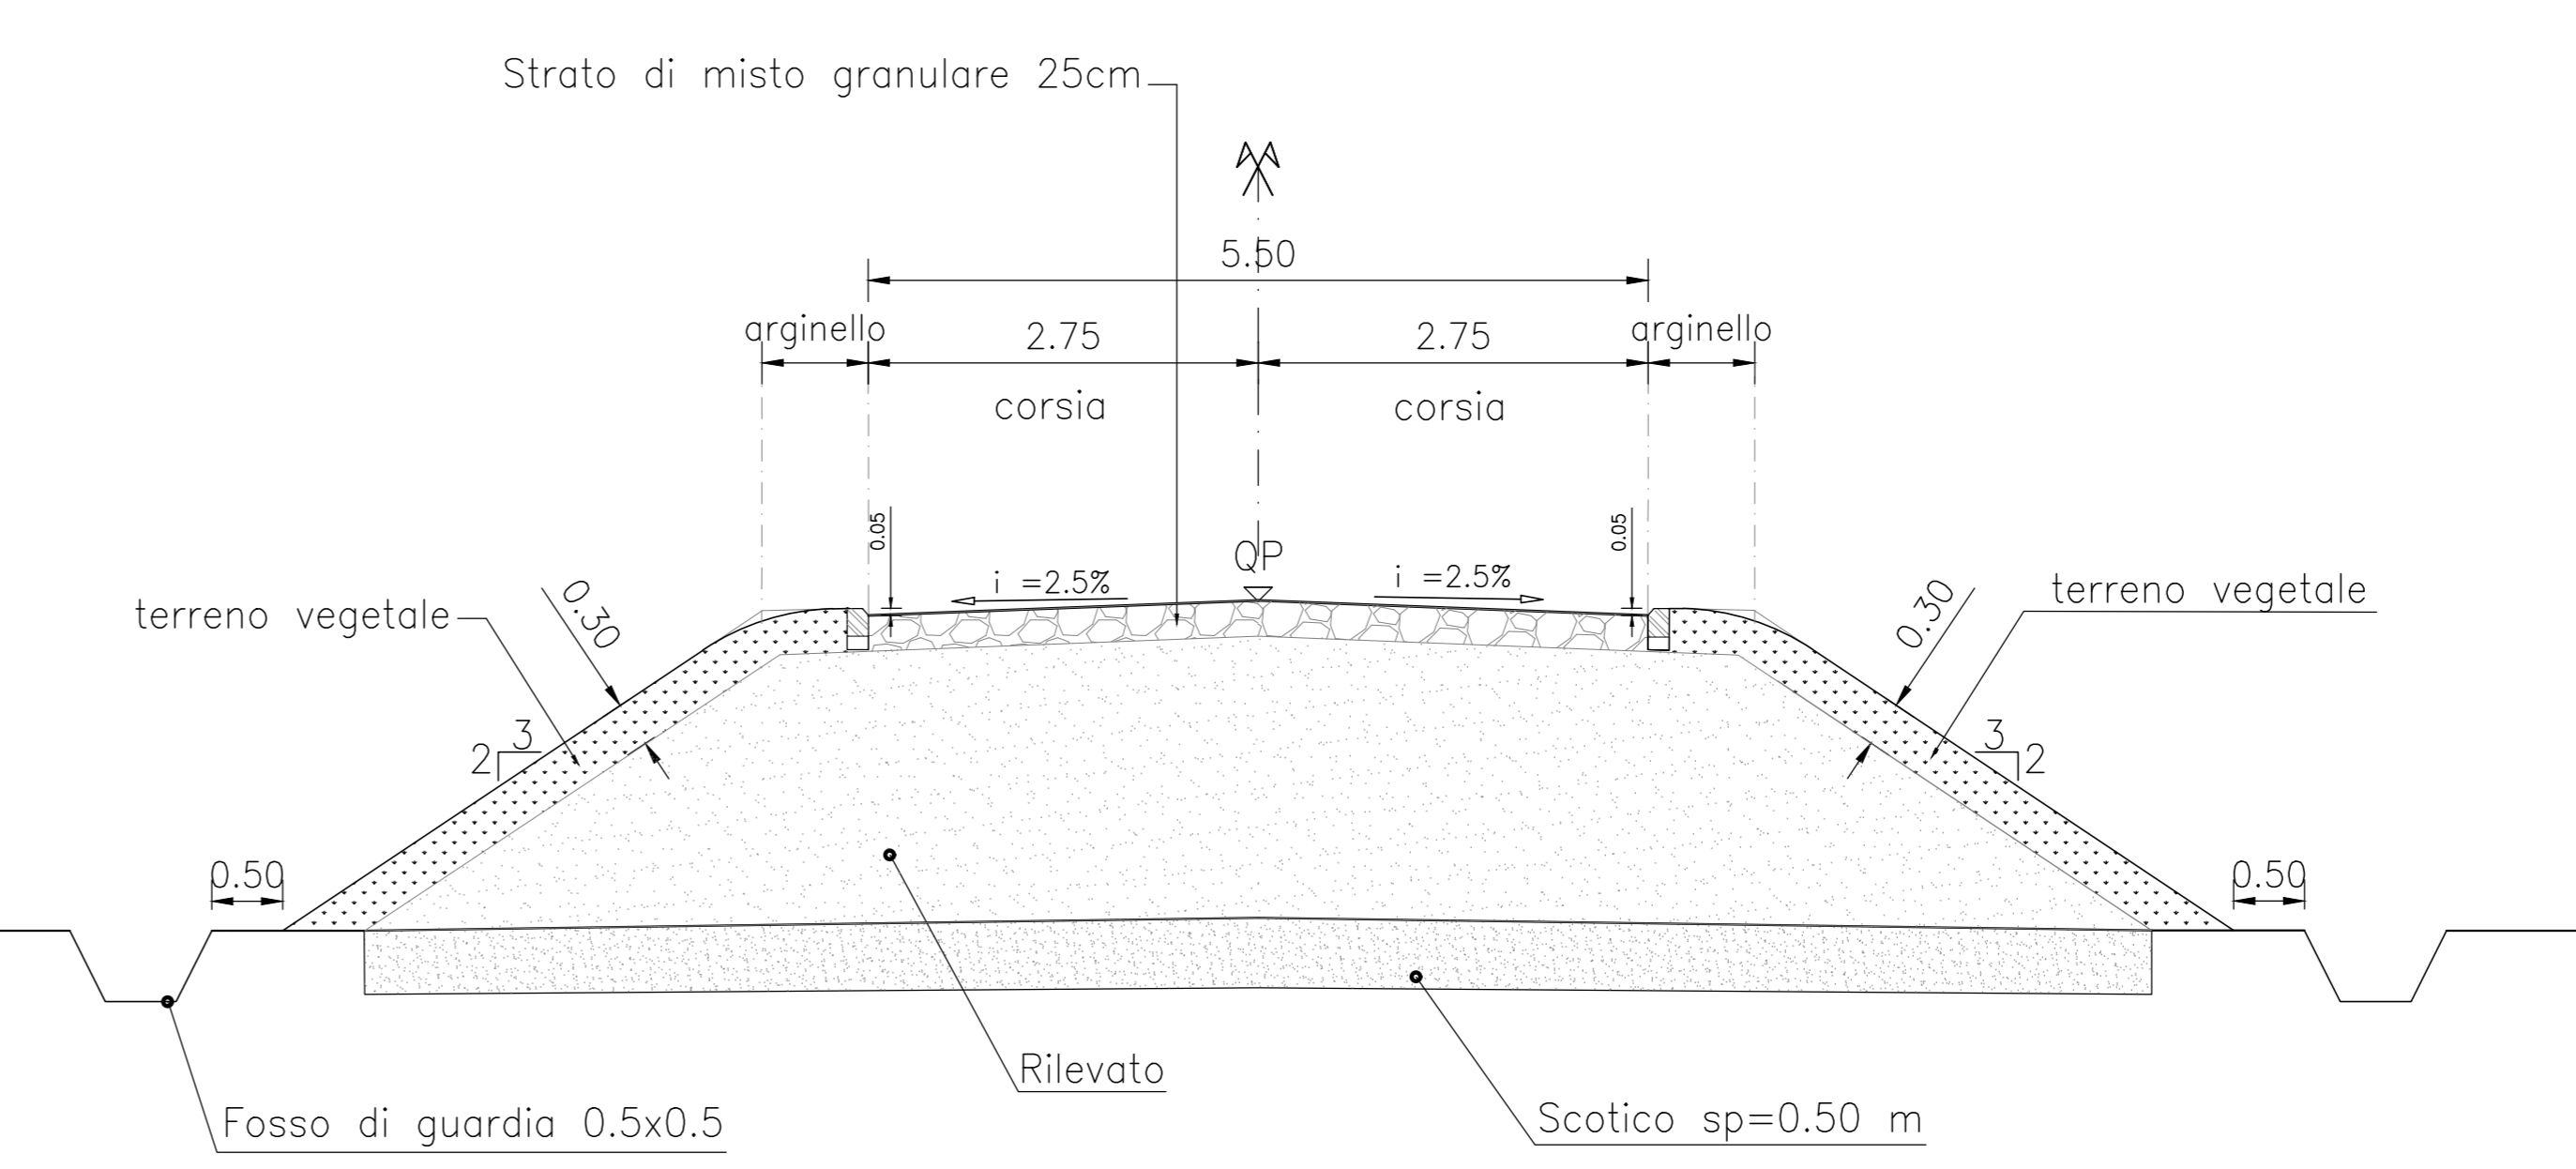

COMMITTENTE: **IRFI** INFRASTRUTTURE FERROVIARIE ITALIANE GRUPPO FERROVIE DELLO STATO ITALIANE

PROGETTAZIONE: **ITALFERR** GRUPPO FERROVIE DELLO STATO ITALIANE

PROGETTO DEFINITIVO

**NODO DI NOVARA**  
1ª FASE PRG DI NOVARA BOSCHETTO

VIABILITA' Viabilità NV05 - Nuova viabilità accesso area tecnica  
Planimetria di progetto, profilo longitudinale e sezione tipologica

SCALA: varie

Rev.	Descrizione	Redatto	Data	Verificato	Data	Approvato	Data	Autorizzato Data
A	Emissione definitiva	A. Inglesi	Maggio 2021	M. Miovani	Maggio 2021	F. Petrone	Maggio 2021	D. Marazzano Maggio 2021

File: NMD\0011PBRV050002A.dwg n. Elab.: -