




SEZIONE LONGITUDINALE – GALLERIA NORD – Scala 1:100

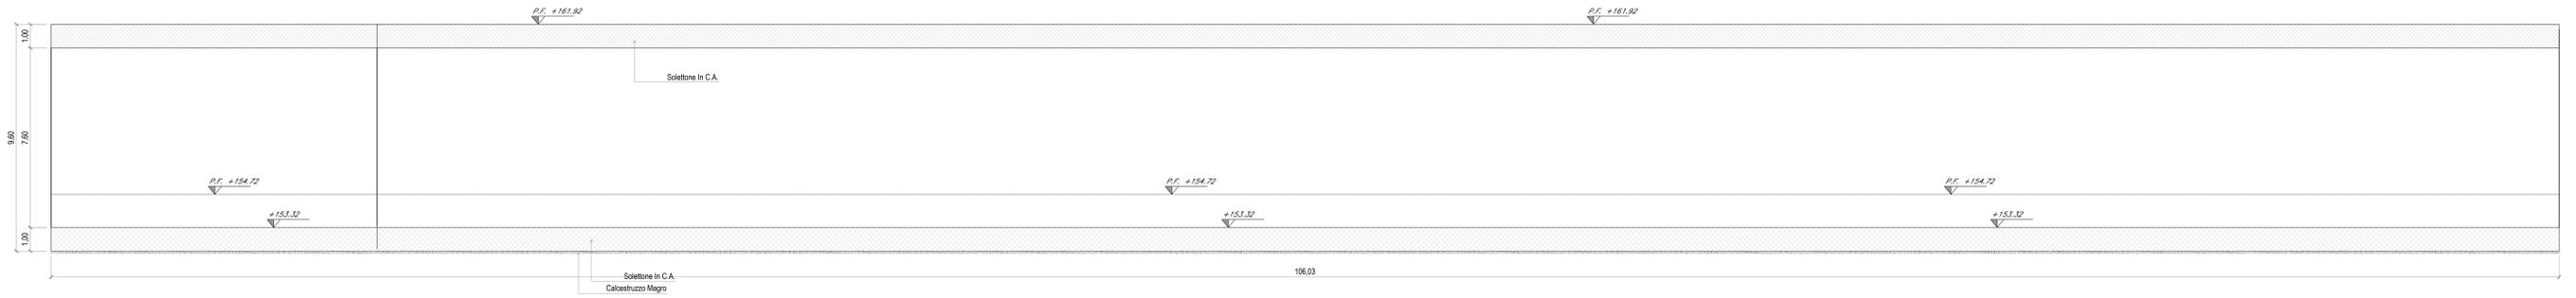


SEZIONE LONGITUDINALE – GALLERIA SUD – Scala 1:100

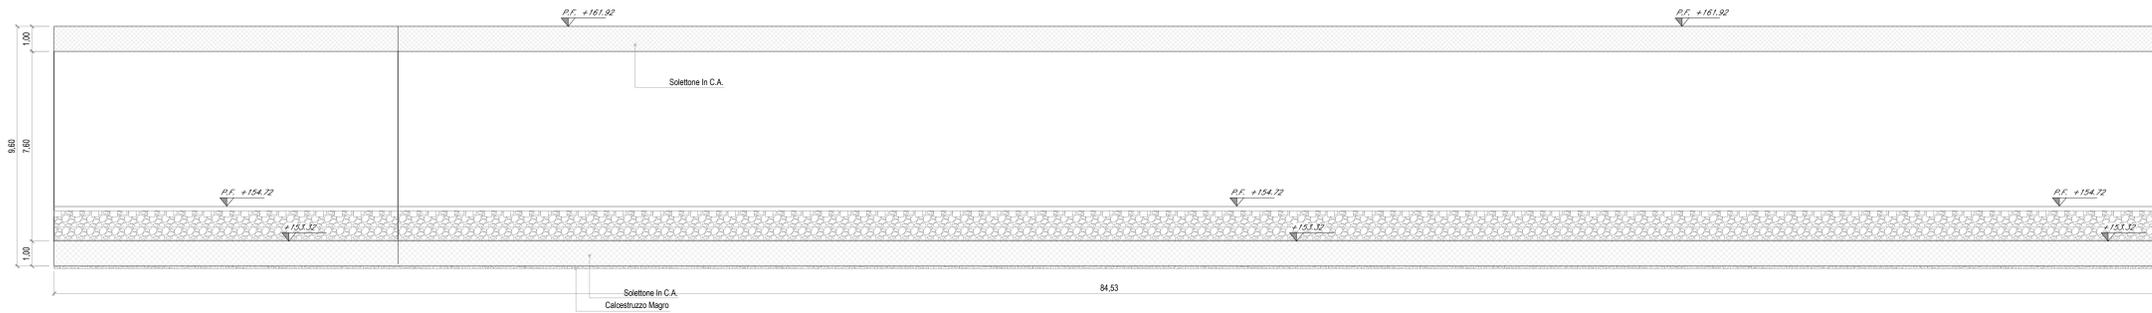

SEZIONE TIPO "1" – Scala 1:50  
SCATOLARE IMBROCCO

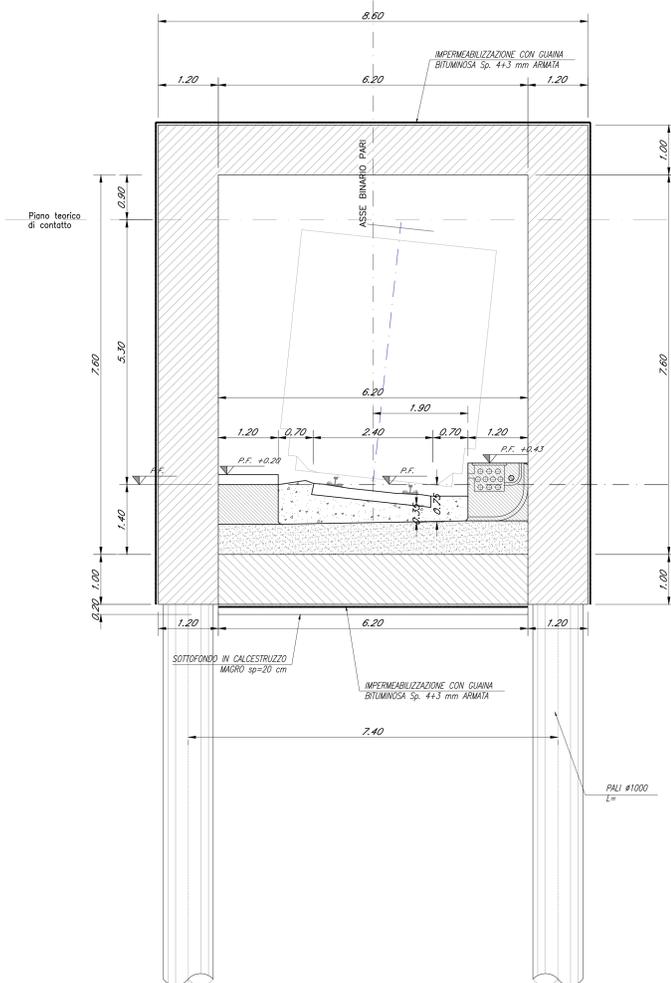

SEZIONE TIPO "2" – Scala 1:50  
GALLERIA CON PALI

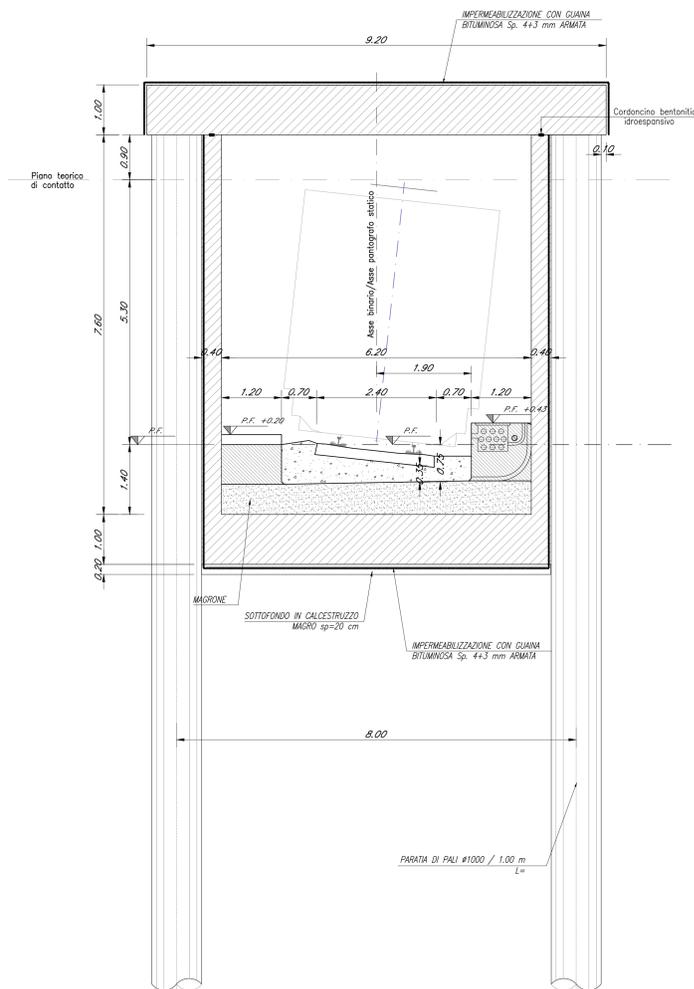

CARATTERISTICHE DEI MATERIALI IMPIEGATI


- CALCESTRUZZO MAGRO CLASSE 12/15
- CALCESTRUZZO PER CORDOLI OPERE PROVVISORIALI:
  - Classe di resistenza C20/25
  - Classe di esposizione XC0
  - Classe di consistenza S4
- CALCESTRUZZO PER OPERE DI FONDAZIONE E CONTROTERRA:
  - Classe di resistenza C30/37
  - Classe di esposizione XC3
  - Classe di consistenza S4
- CALCESTRUZZO PER GALLERIA:
  - Classe di resistenza C32/40
  - Classe di esposizione XC3
  - Classe di consistenza S4
- CALCESTRUZZO PER OPERE IN ELEVAZIONE:
  - Classe di resistenza C32/40
  - Classe di esposizione XC2
  - Classe di consistenza S4
  - Dimensione massima dell'inerte 30mm per getti di fondazione e pareti,
  - Dimensione massima dell'inerte 20mm per getti di travi, pilastri e solette
  - Copriferro minimo 40mm per le fondazioni e le pareti

ACCIAIO IN BARRE PER ARMATURA C.A. TIPO B 450C

- 17 Pali trivellati #1000 realizzati con camicia, armati con gabbie di acciaio in tondini classe B450C – Lunghezza 18.00m
- 192 Pali trivellati #1000 realizzati con camicia, armati con gabbie di acciaio in tondini classe B450C – Lunghezza 20.00m

- INCIDENZE CALCESTRUZZO:
- Pali di fondazione: 94 daN/mc;
  - Pali paratia: 106 daN/mc;
  - Solestone superiore e inferiore: 95 daN/mc;
  - Muro di sostegno: 90 daN/mc;
  - Pareti scatolare in C.A.: 110 daN/mc.

KEY PLAN

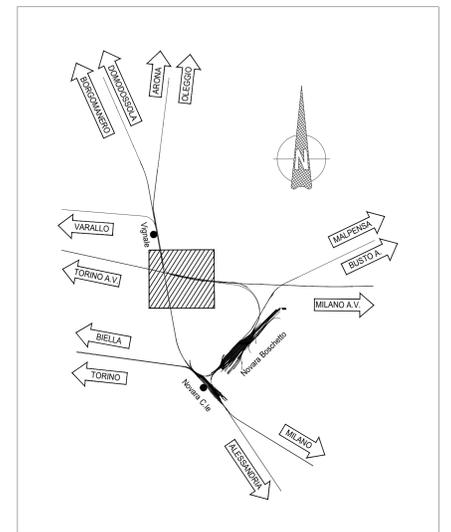

COMMITTENTE:



PROGETTAZIONE:



PROGETTO DEFINITIVO

NODO DI NOVARA  
1^ FASE PRG DI NOVARA BOSCHETTO

GALLERIA DI DUE CANNE SOTTO AUTOSTRADA A4  
Sezioni tipo - Particolari costruttivi e sezioni longitudinali

SCALA:  
1:50 e 1:100

COMMESSA LOTTO FASE ENTE TIPO DOC. OPERA/DISCIPLINA PROGR. REV.

NM0Y 00 D 11 BZ GA0000 001 A

Rev.	Descrizione	Redatto	Data	Verificato	Data	Approvato	Data	Autorizzato Data
A	Emissione esecutiva	A. Sighe	Maggio 2021	M. Minervini	Maggio 2021	F. Pirelli	Maggio 2021	D. Mariani Maggio 2021

File: NM0Y00D11BZGA000001A.DWG

n. Elab.: