


- FASE 1C**
- Scavo di splatamento per costruzione del traverso superiore dello scotolare con appoggio diretto sui pali in C.A.;
 - Costruzione e completamento del muro di contenimento della sede autostradale in precedenza demolito;
 - Costruzione delle pareti degli scotolari in opera posti in corrispondenza dell'imbocco Nord

- Scavo di splatamento fino a 80cm sotto la linea di intradosso del solettone
- ▨ Costruzione delle pareti scotolare in opera
- Ricostruzione muro di sostegno della A4 precedentemente demolito in fase 1A


OPERE ESEGUITE IN FASI PRECEDENTI

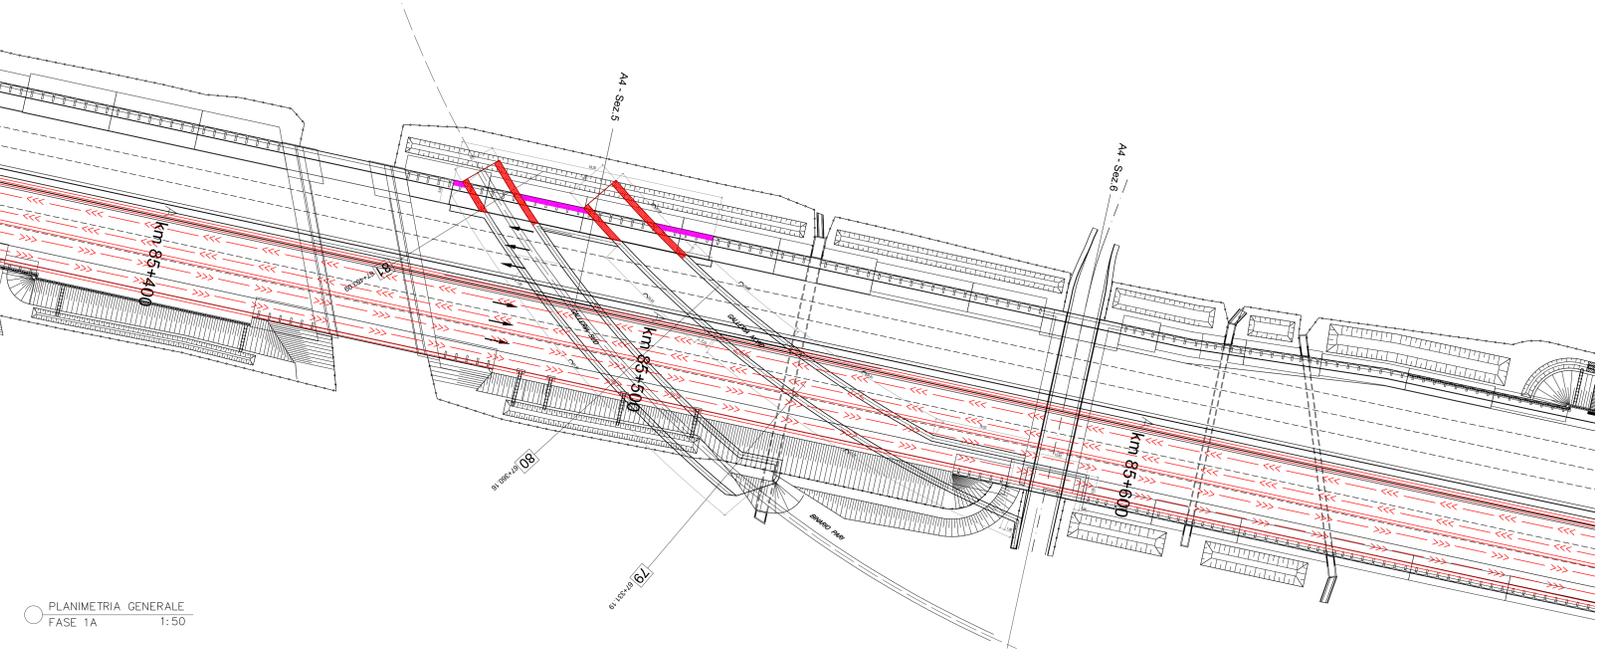


PLANIMETRIA GENERALE FASE 1A 1:50

- FASE 1D**
- Realizzazione di soletto di copertura sulla sommità dei pali aventi funzione di piedritti per lo scotolare delle bretelle merci;
 - Costruzione della nuova sede autostradale.


- Costruzione solettone superiore
- Ripristino Viabilità Autostradale

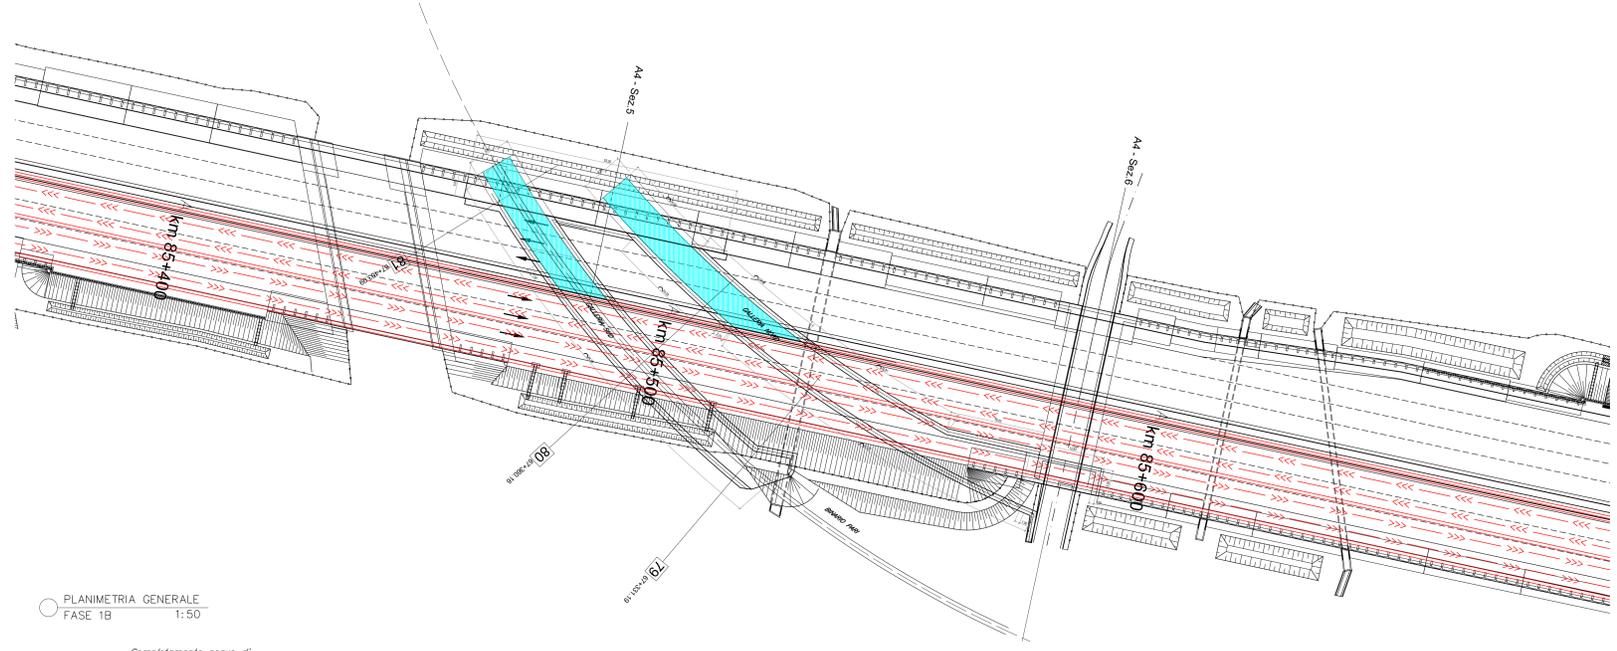




PLANIMETRIA GENERALE FASE 1B 1:50

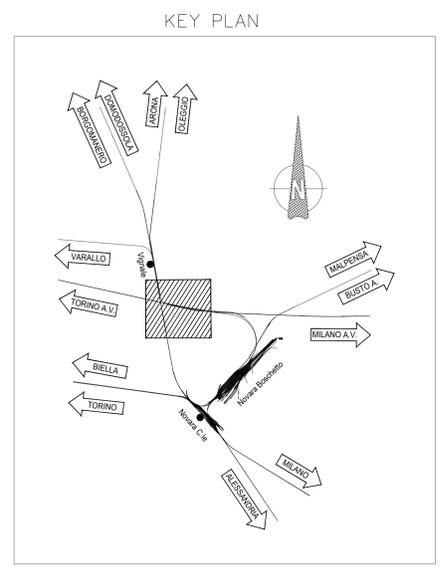


SEZIONE N. 81 BRETELLA MERCI FASE 1C 1:200

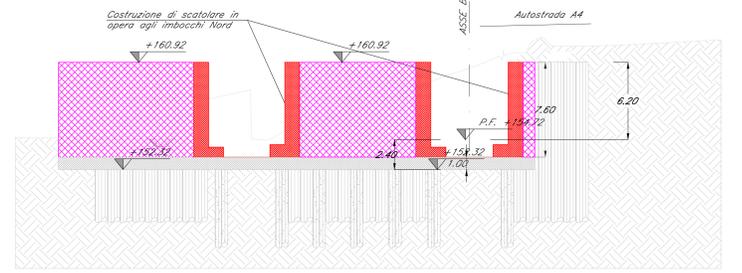


SEZIONE N. 81 BRETELLA MERCI FASE 1D 1:200

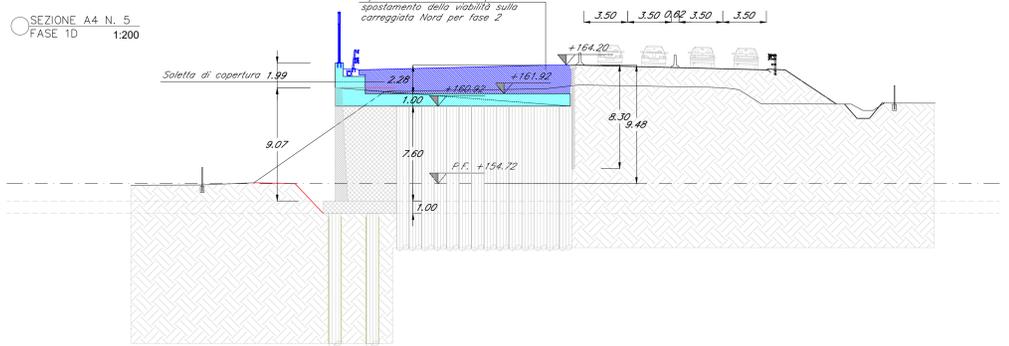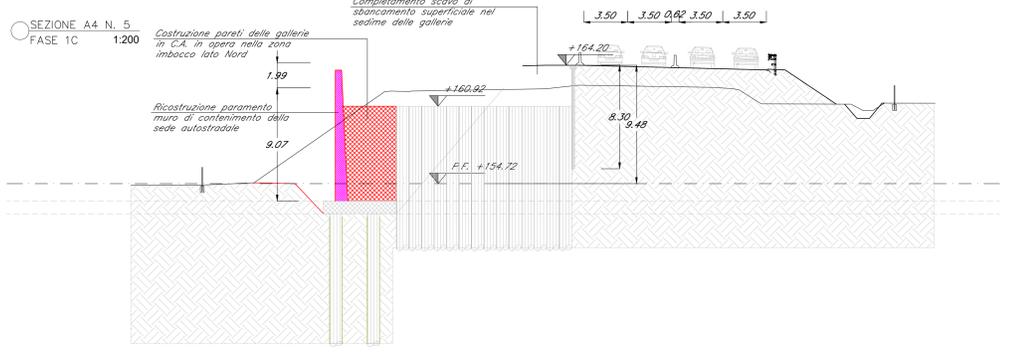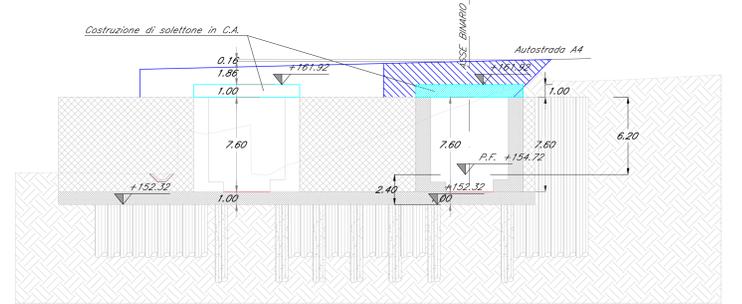

SEZIONE N. 80 BRETELLA MERCI FASE 1C 1:200

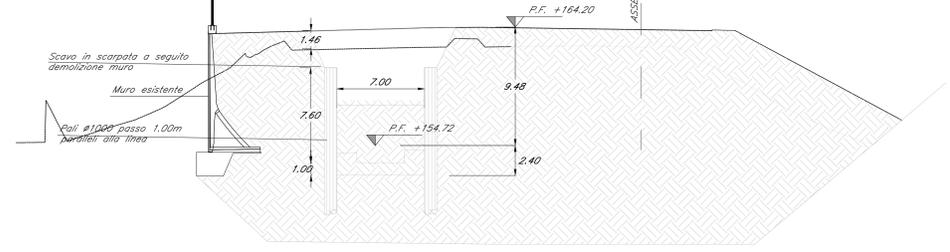

SEZIONE N. 80 BRETELLA MERCI FASE 1D 1:200

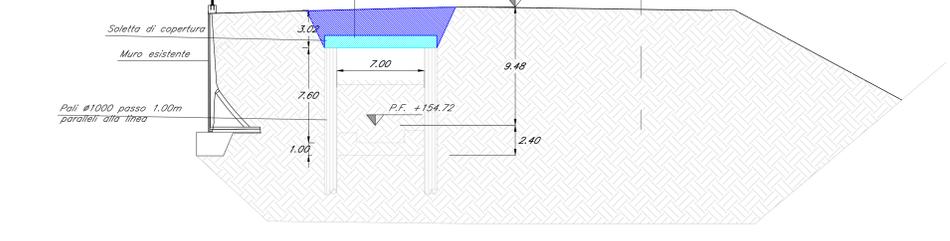

COMMITTENTE: **RFI** RETE FERROVIARIA ITALIANA GRUPPO FERROVIE DELLO STATO ITALIANE

PROGETTAZIONE: **ITALFER** GRUPPO FERROVIE DELLO STATO ITALIANE

PROGETTO DEFINITIVO

NODO DI NOVARA
1^A FASE PRG DI NOVARA BOSCHETTO

GALLERIA DI DUE CANNE SOTTO AUTOSTRADA A4
Fasi Realizzative tavola 2/4

SCALA: 1:200

COMMESSA	LOTTO	FASE	ENTE	TIPO DOC.	OPERA/DISCIPLINA	PROGR.	REV.
NM0Y	00	D	11	PZ	GA0000	002	A

Rev.	Descrizione	Redatto	Data	Verificato	Data	Approvato	Data	Autorizzato Data
A	Emissione esecutiva	A. Inghis	Maggio 2021	M. Minervini	Maggio 2021	F. Pizzini	Maggio 2021	D. Mariani Maggio 2021

File: NM0Y0011PZGA000002A.DWG n. Elab.: