

FASE 2A

- Deviazione della Viabilità autostradale sulla carreggiata NORD;
- Rinterrò tra la sede della A4 e la linea AV per la successiva realizzazione dei pali su un piano di lavoro omogeneo;
- Costruzione di paratie di pali lungo gli assi delle pareti delle bretelle merci;
- Costruzione di paratia di micropali e cordolo testa palo per sostegno porzione di terra compresa tra il muro esistente e spalla sottopasso di via delle Rosette;










- Rinterrò tra la A4 e linea AV
- Pali in C.A.
- Paratia provvisoria di micropali
- Scavo di splattamento fino a 80cm sotto la linea di intradosso del solettone

OPERE ESEGUITE IN FASI PRECEDENTI

FASE 2B

- Demolizione di tratto di impalcato del sottovia esistente di via delle Rosette;
- Realizzazione di soletta di copertura sulla sommità dei pali aventi funzione di piedritti per le gallerie delle bretelle merci;

- Demolizione tratto di impalcato
- Costruzione soletta superiore

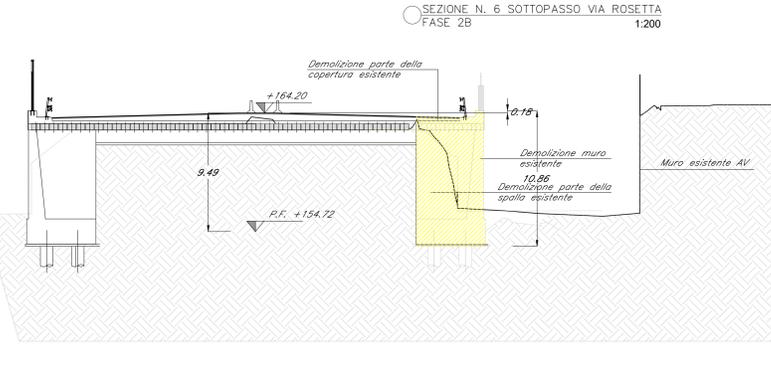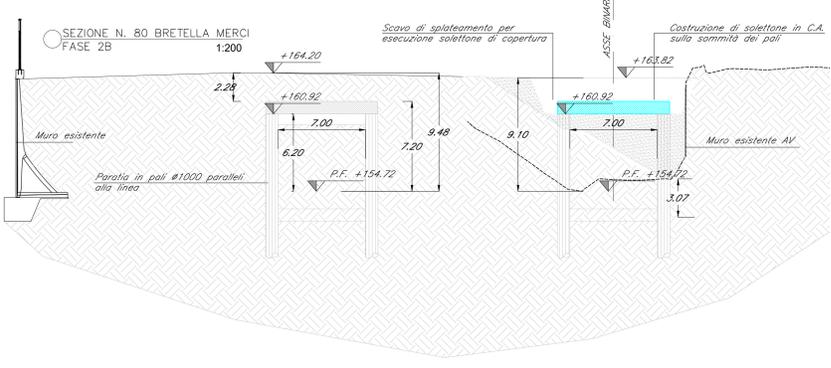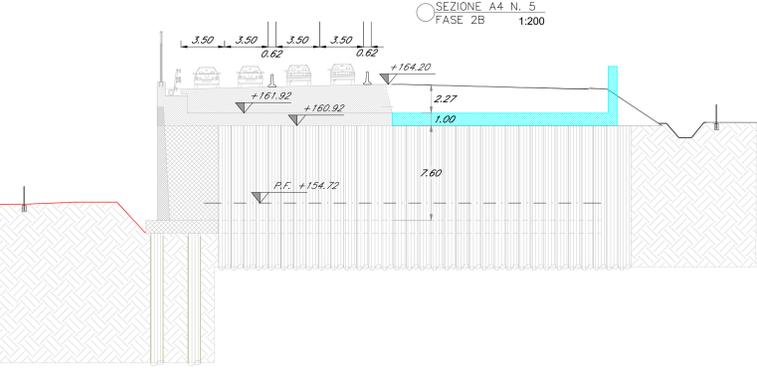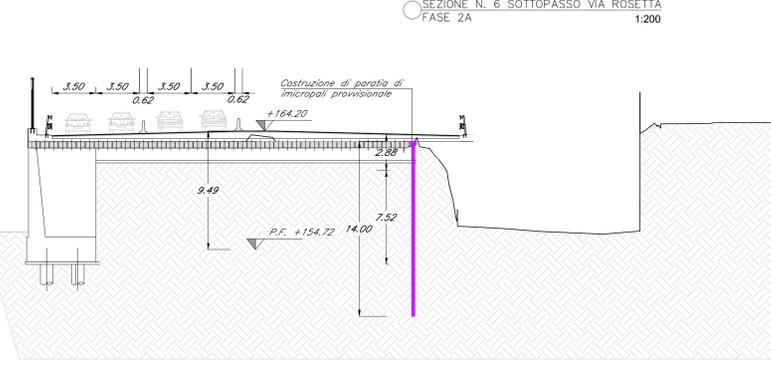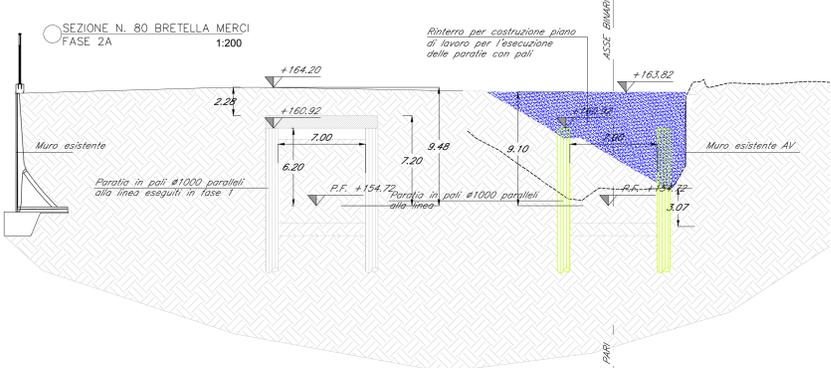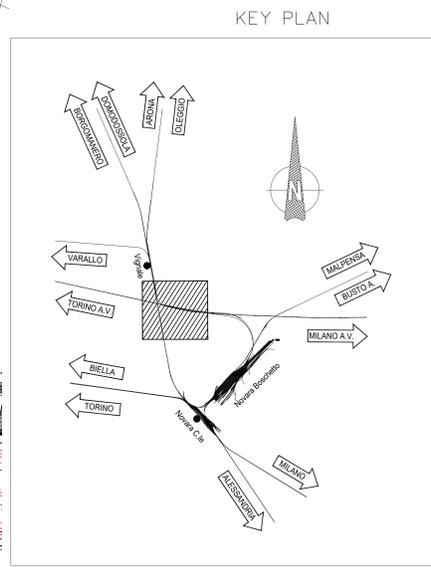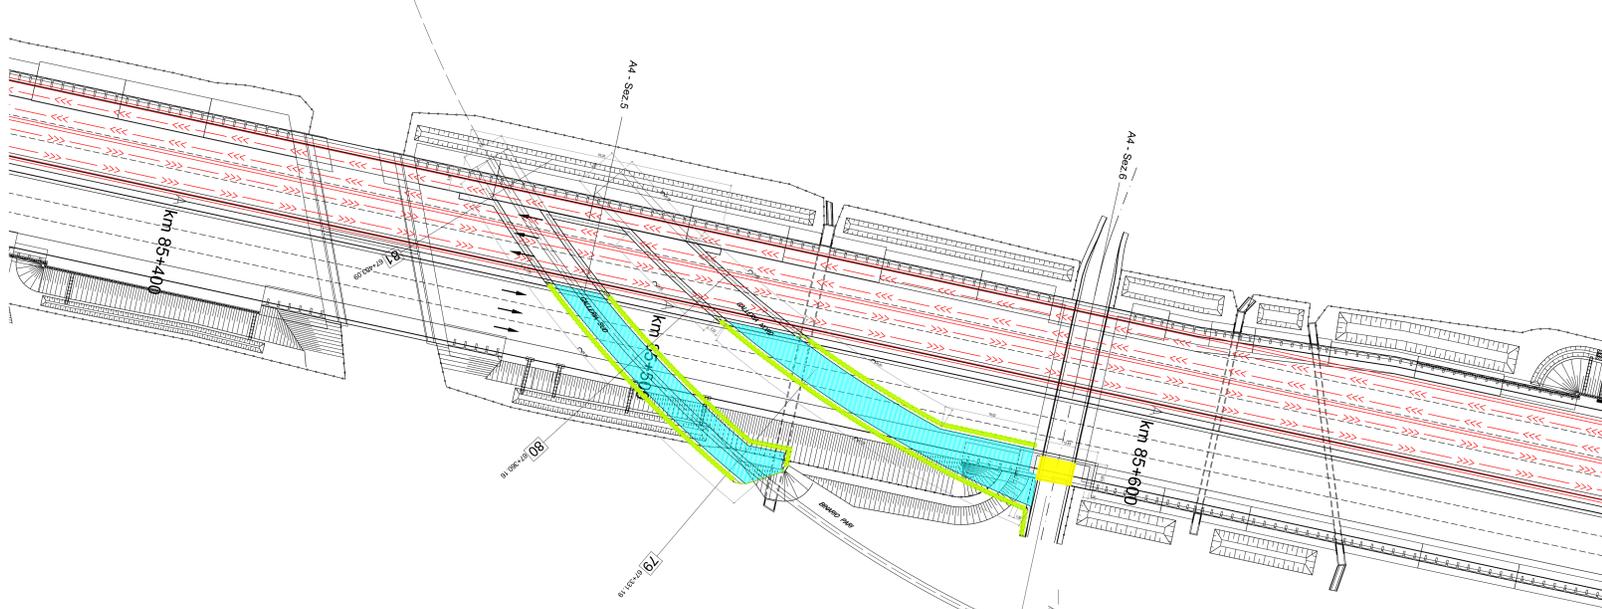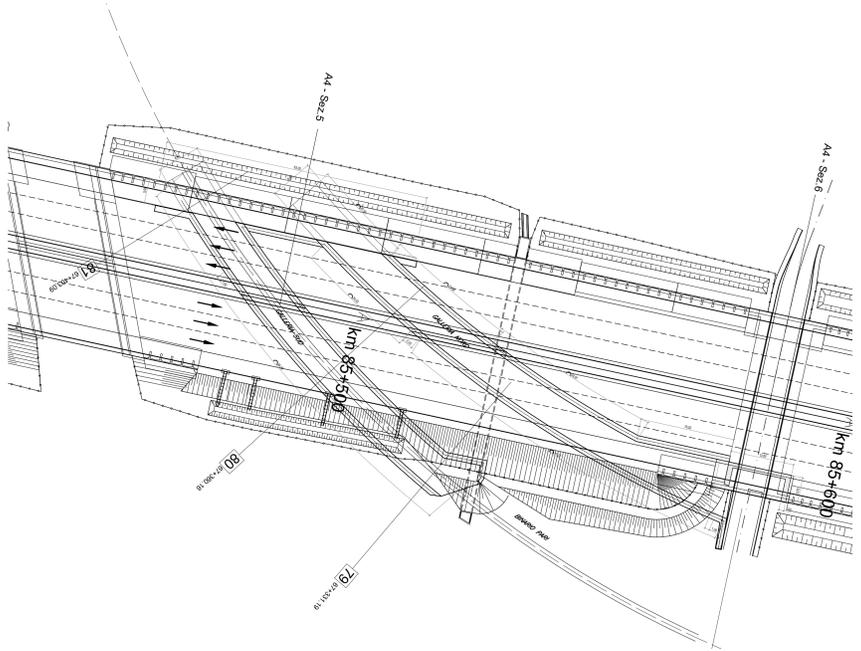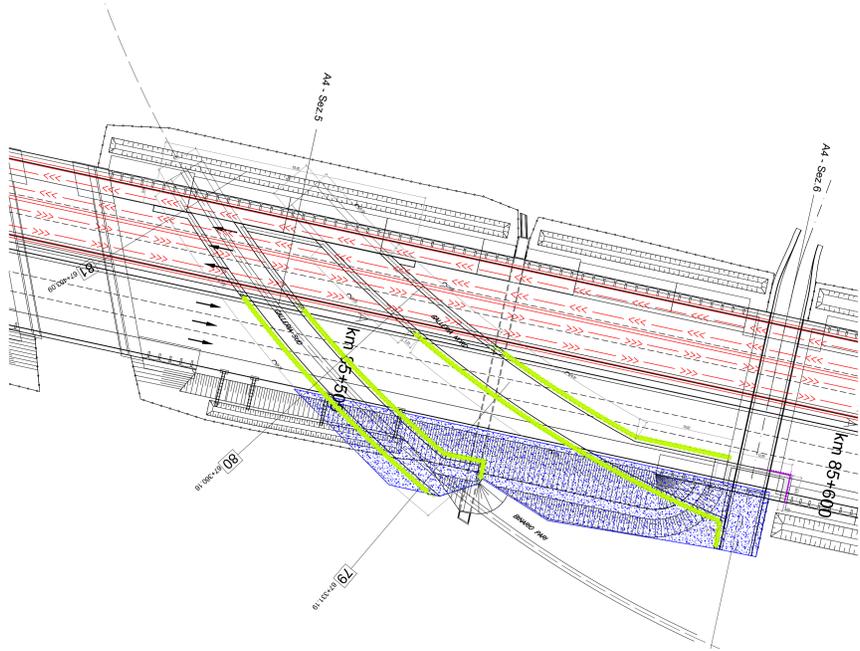

COMMITTENTE: **RFI** RETE FERROVIARIA ITALIANA GRUPPO FERROVIE DELLO STATO ITALIANE

PROGETTAZIONE: **ITALFER** GRUPPO FERROVIE DELLO STATO ITALIANE

PROGETTO DEFINITIVO

NODO DI NOVARA

1ª FASE PRG DI NOVARA BOSCHETTO

GALLERIA DI DUE CANNE SOTTO AUTOSTRADA A4

Fasi Realizzative tavola 3/4

SCALA: 1:200

COMMESSA	LOTTO	FASE	ENTE	TIPO DOC.	OPERA/DISCIPLINA	PROGR.	REV.
NM0Y	00	D	11	PZ	GA0000	003	A

Rev.	Descrizione	Redatto	Data	Verificato	Data	Approvato	Data	Autorizzato Data
A	Emissione esecutiva	A. Sighe	Maggio 2021	M. Minervini	Maggio 2021	F. Pirelli	Maggio 2021	D. Marziano Maggio 2021

File: NM0Y00D11PZGA000003A.DWG n. Elab.: