


LEGENDA	
	RILIEVO CELERIMETRICO
	PIAZZALI DI SERVIZIO
	RECINZIONI
	QUOTE ALTIMETRICHE
BINARIO	
	Esistente
	Costruito
	Demolizioni
	Futuro sviluppo

KEY PLAN - Scala 1:20.000

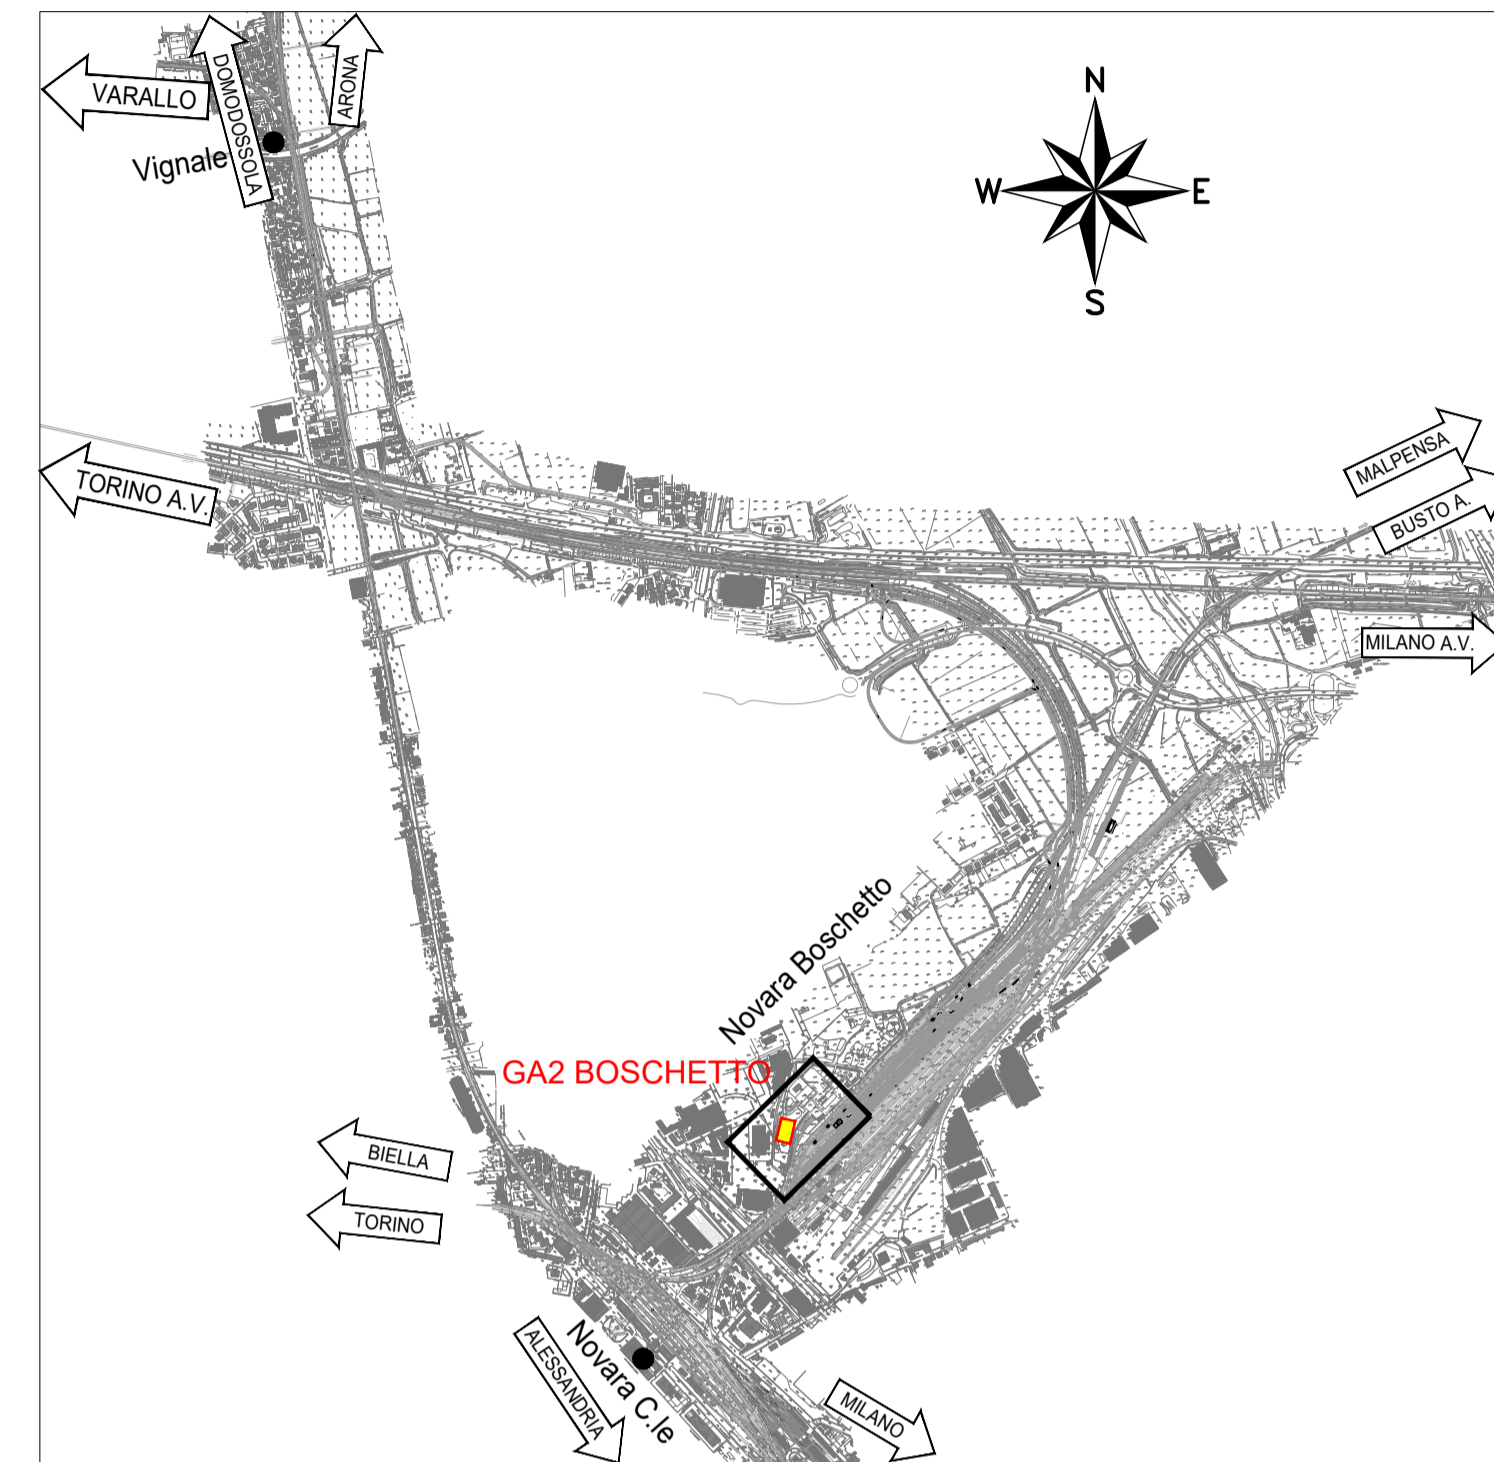

QUOTA DI RIFERIMENTO ARC ±0.00 = 150.20

COMMITTENTE:
RFI
 RETE FERROVIARIA ITALIANA
 GRUPPO FERROVIE DELLO STATO ITALIANE

PROGETTAZIONE:
ITALFERR
 GRUPPO FERROVIE DELLO STATO ITALIANE

PROGETTO DEFINITIVO
NODO DI NOVARA
1^ FASE PRG DI NOVARA BOSCHETTO

BARTELLA MERCI E PRG BOSCHETTO
 FABBRICATI TECNOLOGICI GA2 BOSCHETTO

Planimetria di inquadramento
 SCALA:
 1 : 500

COMMESSA	LOTTO	FASE	ENTE	TIPO DOC.	OPERA/DISCIPLINA	PROGR.	REV.
NM0Y	00	D	11	P8	FA0200	001	A

Rev.	Descrizione	Redatto	Data	Verificato	Data	Approvato	Data	Autorizzato Data
A	Emissione esecutiva	IES	Maggio 2021	M. Milovanovic	Maggio 2021	E. Perrone	Maggio 2021	D. Maranzano Maggio 2021