VALLONE GIUDEO

ANTE OPERAM Scala 1:1'000

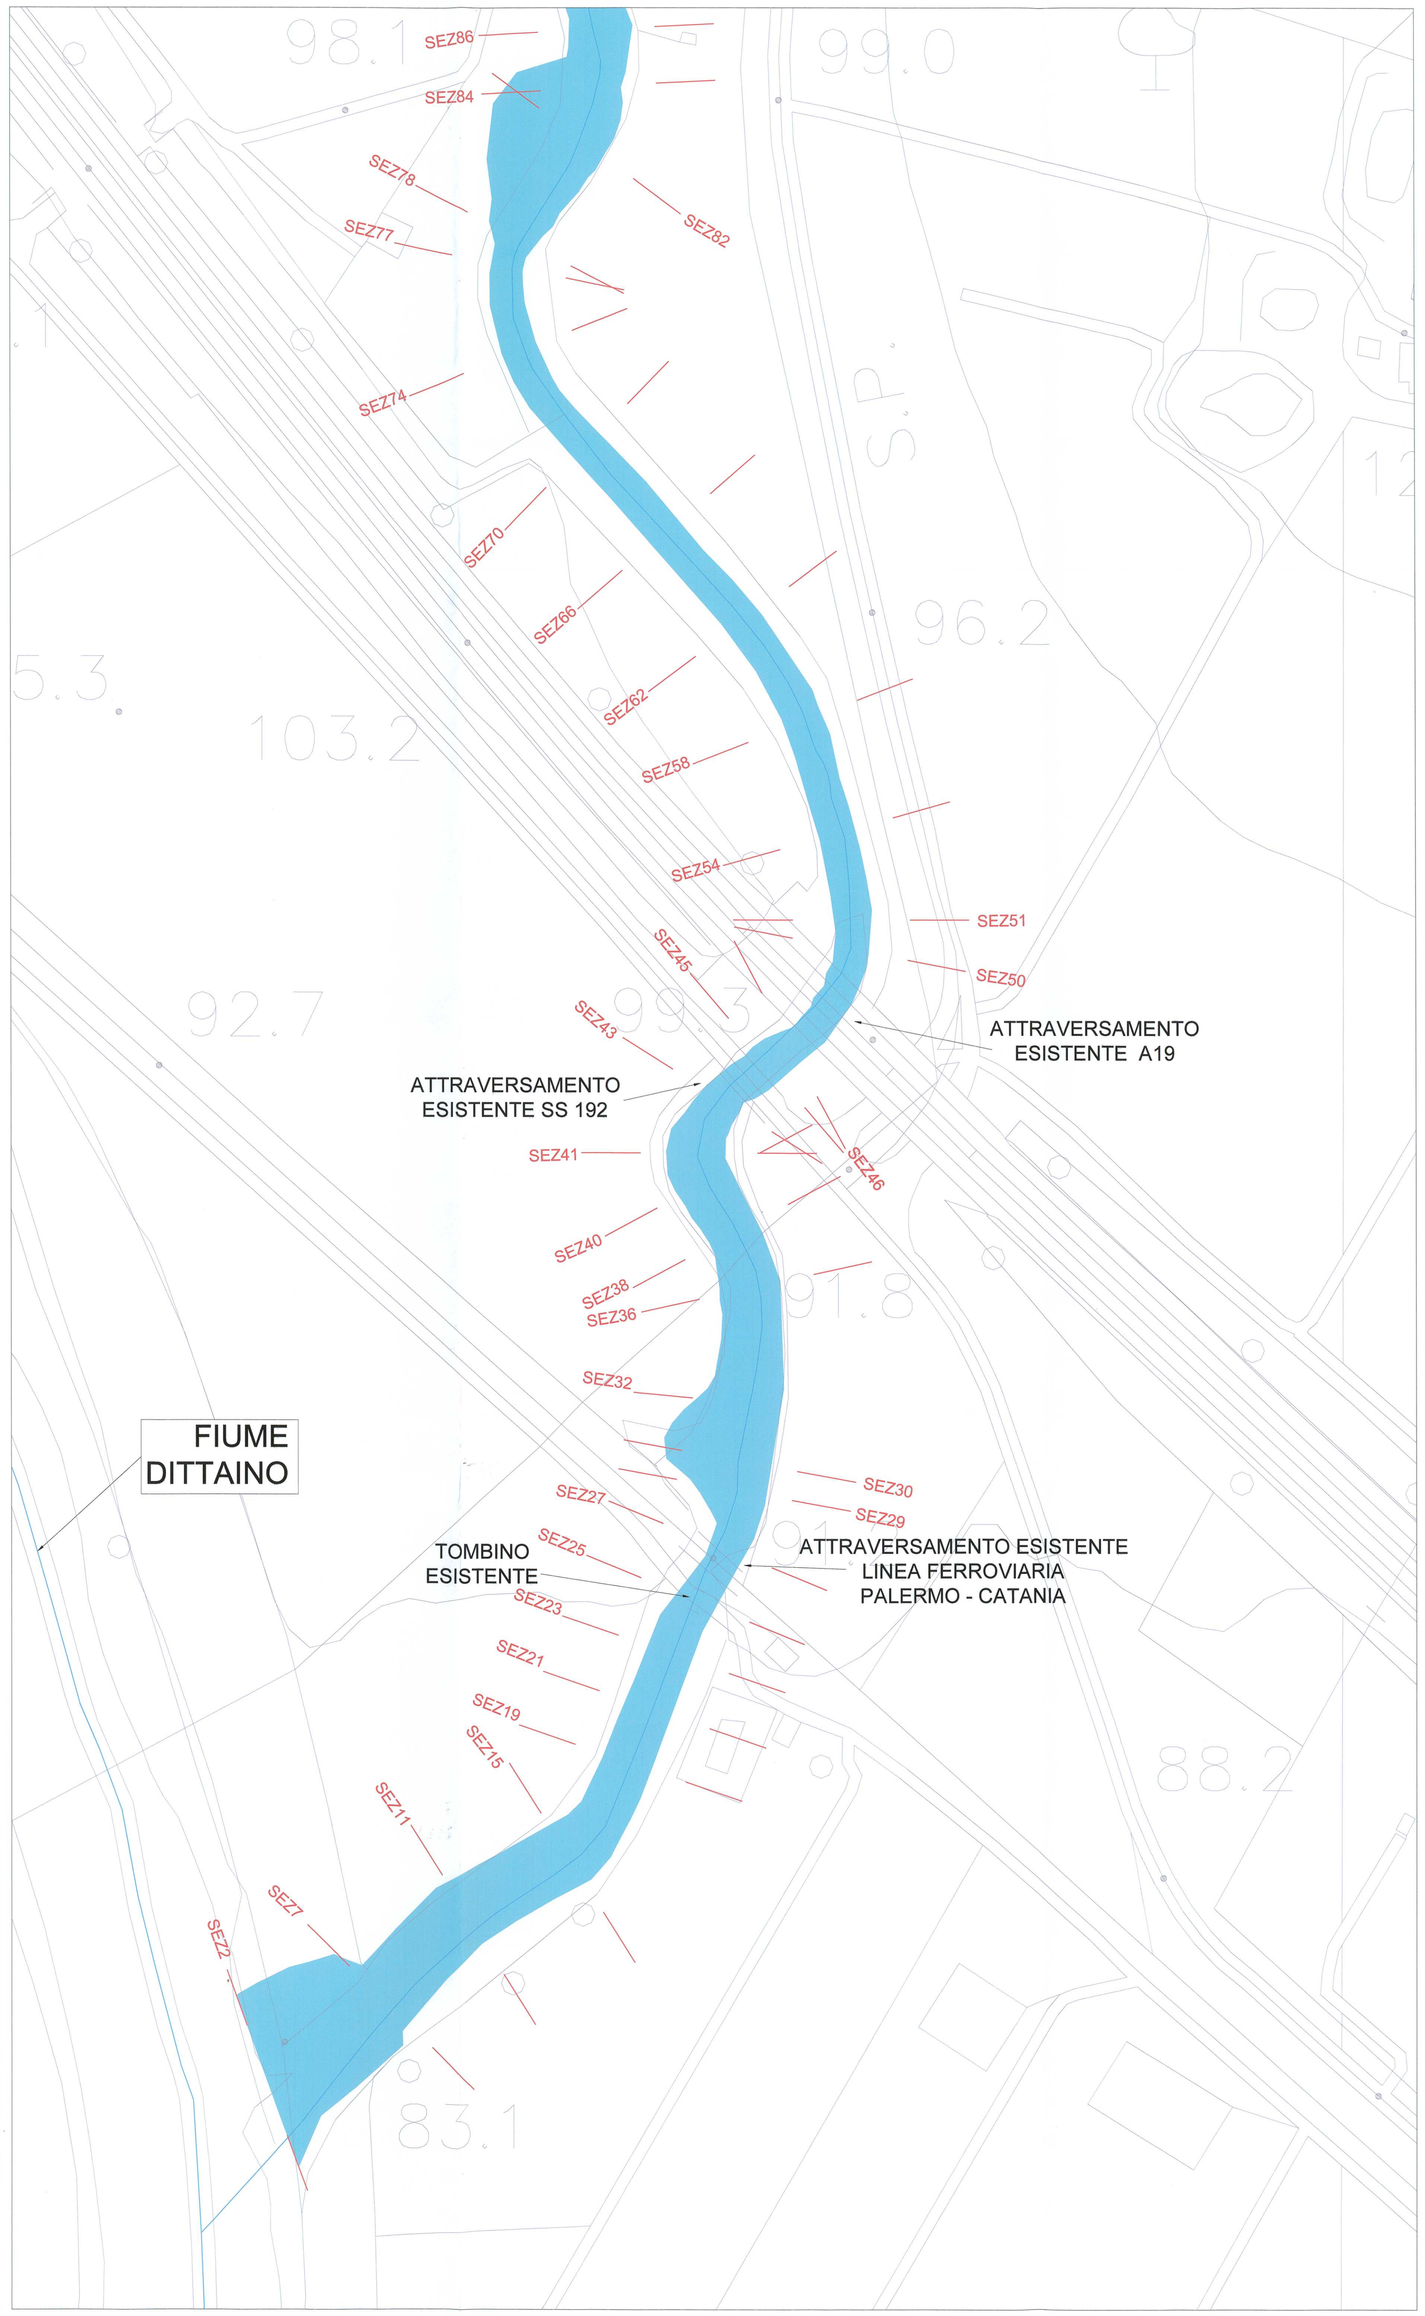

POST OPERAM Scala 1:1'000

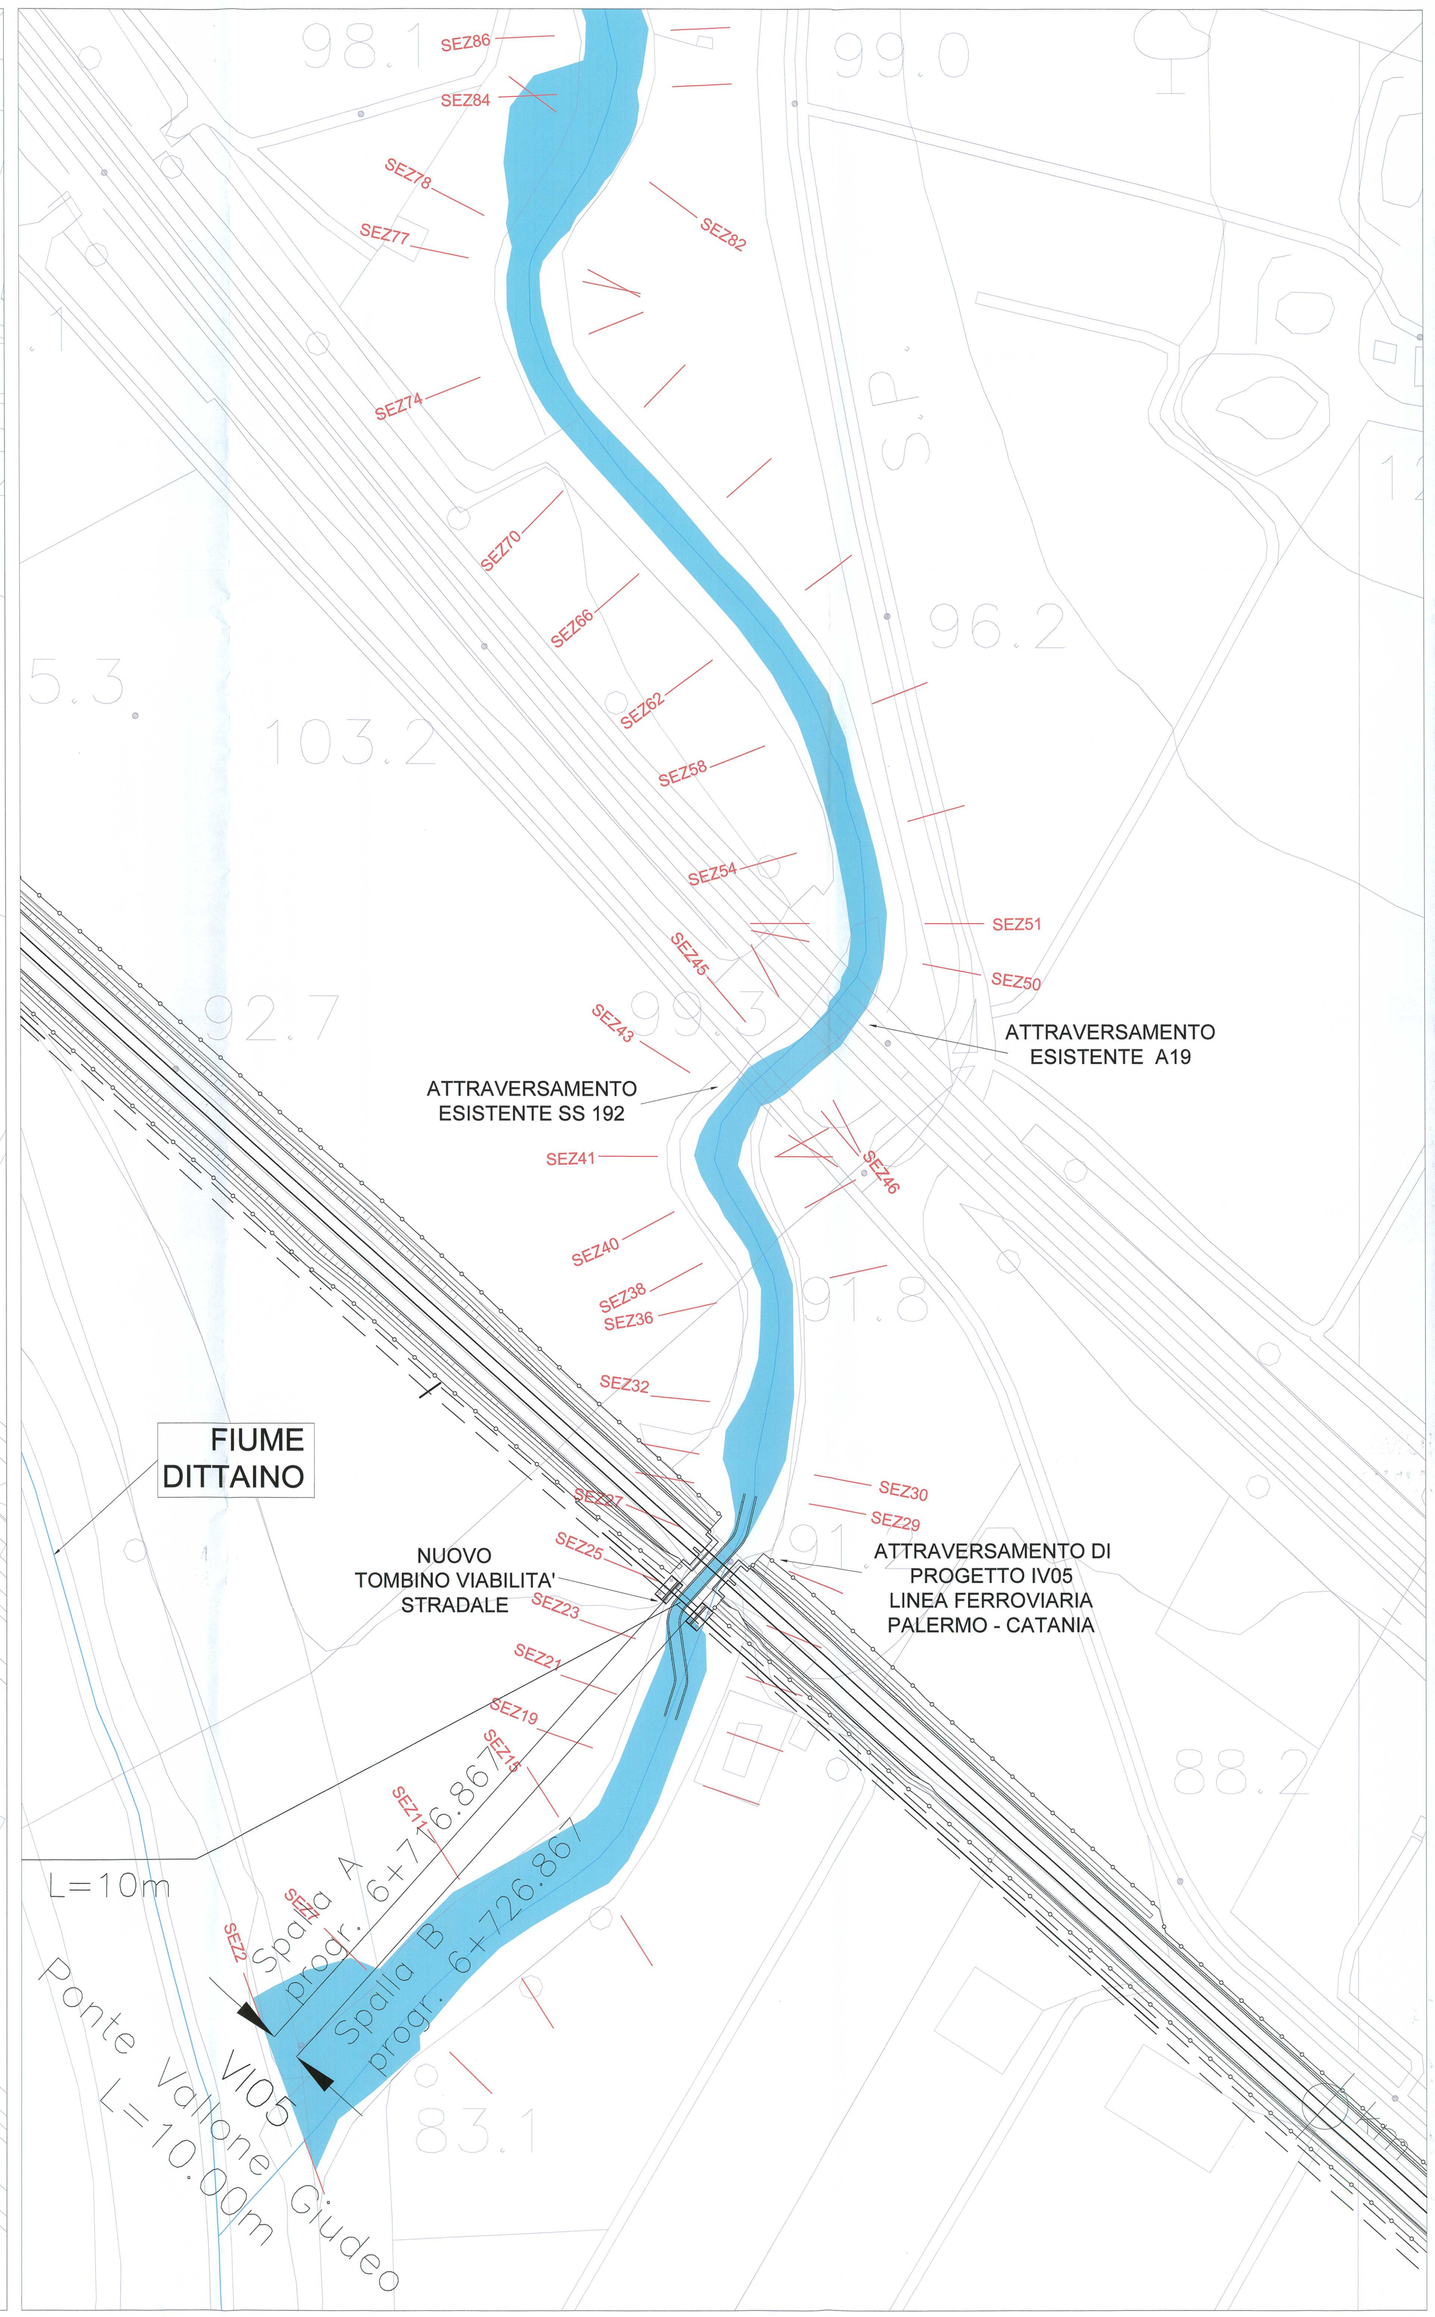

QUADRO D'UNIONE
scala 1:200'000

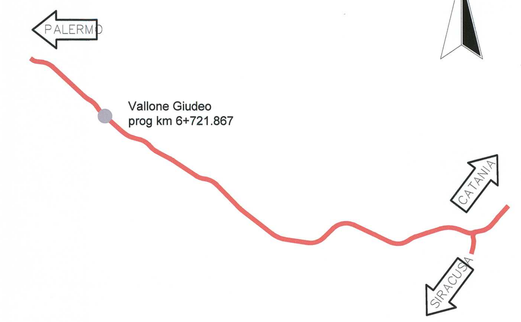

LEGENDA:

- AREE ALLAGABILI TR=200 anni
- MANUFATTI DI ATTRAVERSAMENTO
- SEZ 40 TRACCIA SEZIONI IDRAULICHE

COMMITTENTE: RFI RETE FERROVIARIA ITALIANA — GRUPPO FERROVIE DELLO STATO

PROGETTAZIONE: ITALFERR — GRUPPO FERROVIE DELLO STATO

INFRASTRUTTURE FERROVIARIE STRATEGICHE DEFINITE DALLA LEGGE OBIETTIVO N.443/01

PROGETTO PRELIMINARE

NUOVO COLLEGAMENTO PALERMO - CATANIA
RADDOPPIO DELLA TRATTA BICOCCA - CATENANUOVA

Planimetrie idrauliche attraversamenti maggiori (ante e post operam) - Vallone Giudeo

SCALA : 1:1'000

COMMESSA	LOTTO	FASE	ENTE	TIPO DOC.	OPERA/DISCIPLINA	PROGR.	REV.
RSJ1	01	R	11	P7	ID0002	003	A

Revis.	Descrizione	Redatto	Data	Verificato	Data	Approvato	Data	Autorizzato Data
A	Emissione Definitiva	IDROSTUDI	Mar.11	R.Laurenzano	Mar.11	A.Firrone	Mar.11	

File: RSJ101R11P7ID0002003A.dwg — n. Elab. : 218