VALLONE ARANCIARO - PROFILO ANTE OPERAM

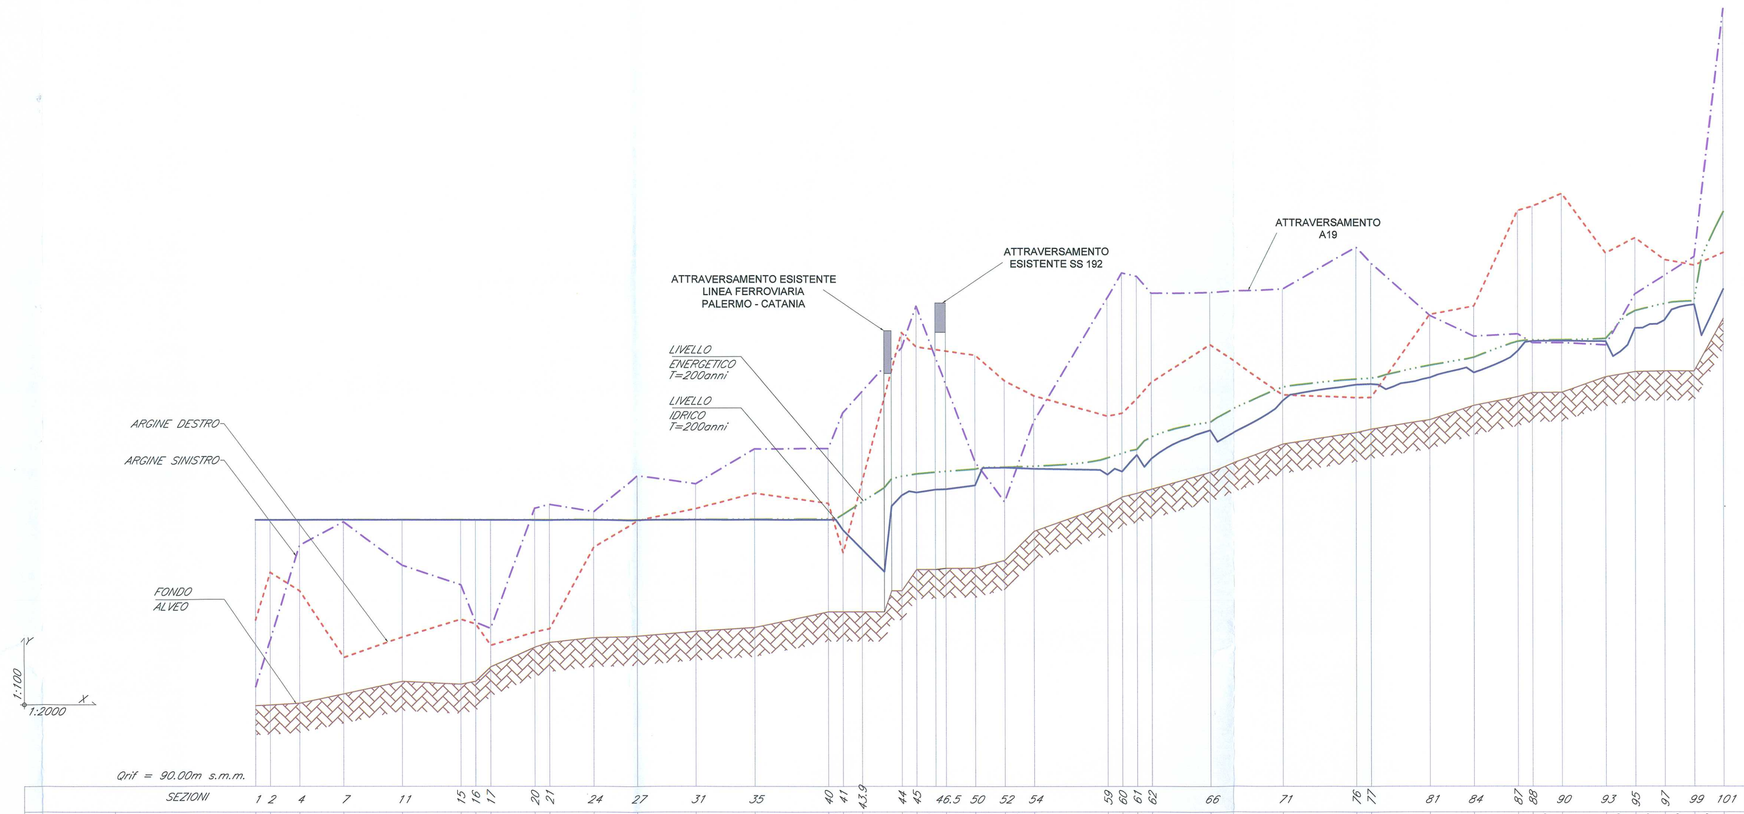

		SEZIONI	1	2	4	7	11	15	16	17	20	21	24	27	31	35	40	41	43,9	44	45	46,5	50	52	54	59	60	61	62	66	71	76	77	81	84	87	88	90	93	95	97	99	101
DISTANZE ORIZZONTALI [m]	PARZIALI		10,00	20,00	30,00	40,00	40,00	10,00	10,00	10,00	30,00	10,00	30,00	30,00	40,00	40,00	50,00	10,00	13,00	27,00	10,00	20,00	20,00	20,00	20,00	50,00	10,00	10,00	10,00	40,00	50,00	50,00	10,00	40,00	30,00	30,00	10,00	20,00	30,00	20,00	20,00	20,00	20,00
	PROGRESSIVE		0,00	10,00	30,00	60,00	100,00	140,00	150,00	160,00	190,00	200,00	230,00	260,00	300,00	339,99	389,99	399,99	412,99	439,99	449,99	469,99	489,99	509,99	529,99	579,99	589,99	599,99	609,99	649,99	699,99	749,99	759,99	799,99	829,99	859,99	869,99	889,99	919,99	939,99	959,99	979,99	999,99
QUOTE [m s.m.m.]	TERRENO		92,75	92,77	92,83	93,15	93,58	93,48	93,58	94,08	94,75	94,91	95,08	95,13	95,30	95,42	95,96	95,96	95,96	96,68	97,41	97,45	97,45	97,22	98,71	99,60	99,87	100,00	100,15	100,73	101,68	102,07	102,19	102,50	102,99	103,39	103,43	103,44	103,96	104,14	104,16	104,16	105,95
	LIVELLO IDRICO T=200anni		99,10	99,10	99,10	99,10	99,10	99,10	99,10	99,10	99,10	99,10	99,10	99,10	99,10	99,10	99,10	99,10	99,27	98,95	102,05	100,16	100,29	100,89	100,84	102,64	100,74	101,31	100,00	102,17	103,17	103,71	103,73	103,94	104,12	104,63	104,85	105,19	105,19	105,18	105,63	105,90	106,43	106,96
	LIVELLO ENERGETICO T=200anni		99,10	99,10	99,10	99,10	99,10	99,10	99,10	99,10	99,11	99,11	99,11	99,11	99,11	99,12	99,13	99,13	99,29	99,71	100,60	100,68	100,78	100,83	100,89	100,92	101,27	101,36	101,50	101,94	102,44	103,62	103,89	103,93	104,36	104,63	105,18	105,22	105,22	105,27	106,23	106,46	106,55	108,39

VALLONE ARANCIARO - PROFILO POST OPERAM

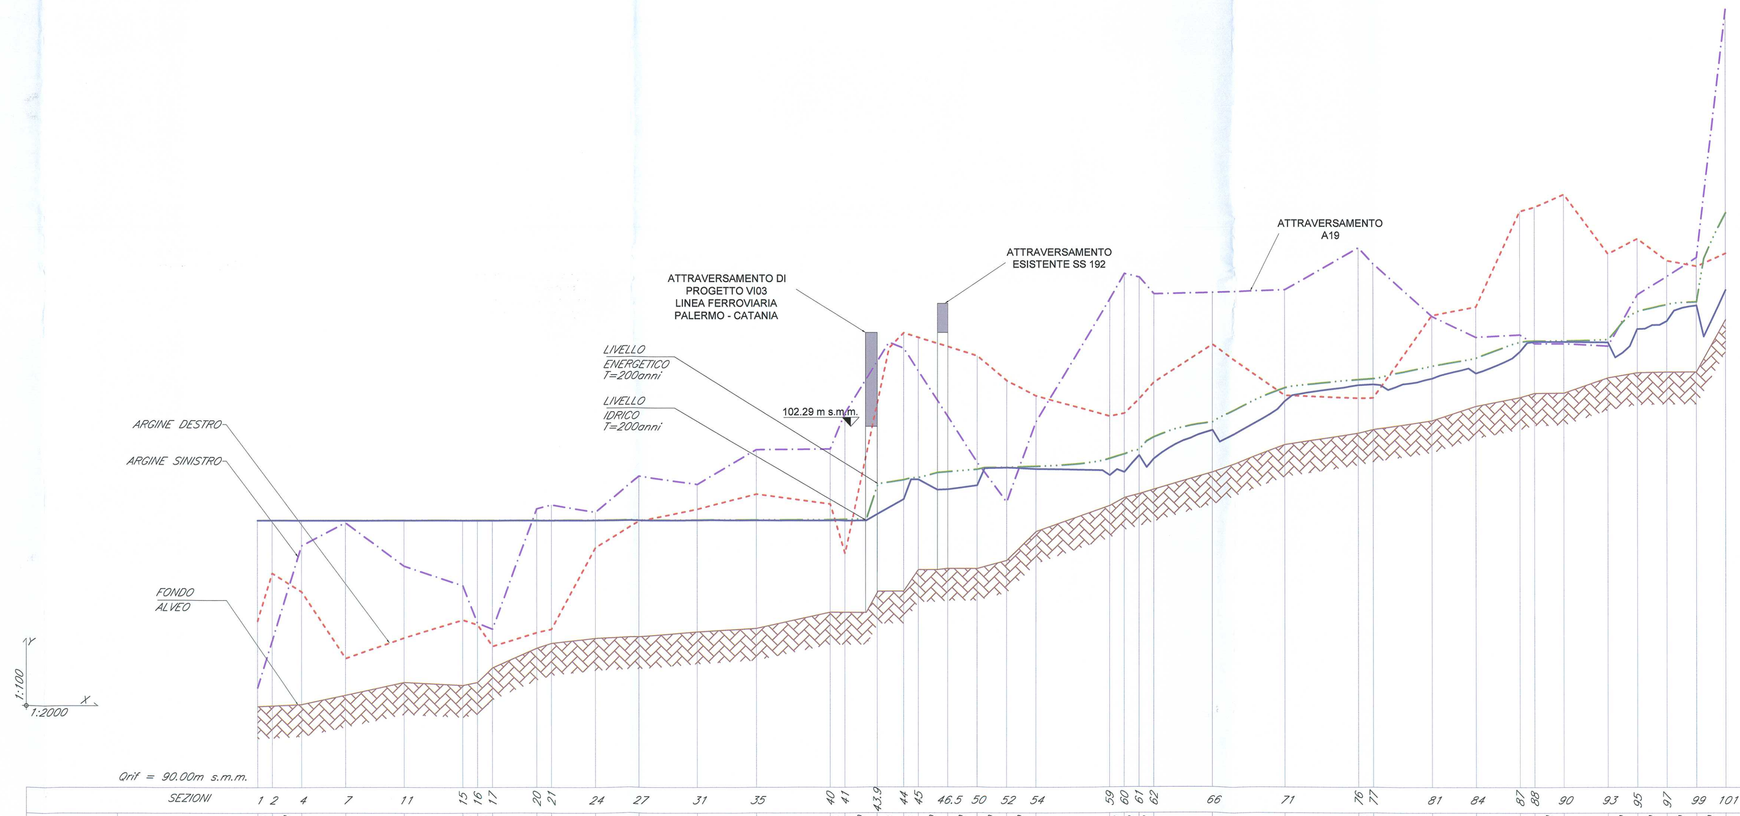

		SEZIONI	1	2	4	7	11	15	16	17	20	21	24	27	31	35	40	41	43,9	44	45	46,5	50	52	54	59	60	61	62	66	71	76	77	81	84	87	88	90	93	95	97	99	101
DISTANZE ORIZZONTALI [m]	PARZIALI		10,00	20,00	30,00	40,00	40,00	10,00	10,00	10,00	30,00	10,00	30,00	30,00	40,00	40,00	50,00	10,00	22,00	18,00	10,00	20,00	20,00	20,00	20,00	50,00	10,00	10,00	10,00	40,00	50,00	50,00	10,00	40,00	30,00	30,00	10,00	20,00	30,00	20,00	20,00	20,00	20,00
	PROGRESSIVE		0,00	10,00	30,00	60,00	100,00	140,00	150,00	160,00	190,00	200,00	230,00	260,00	300,00	339,99	389,99	400,00	422,00	440,00	450,00	470,00	490,00	510,00	530,00	580,00	590,00	600,00	610,00	650,00	700,00	750,00	760,00	800,00	830,00	860,00	870,00	890,00	920,00	940,00	960,00	980,00	1000,00
QUOTE [m s.m.m.]	TERRENO		92,75	92,77	92,83	93,15	93,58	93,48	93,58	94,08	94,75	94,91	95,08	95,13	95,30	95,42	95,96	95,96	95,96	96,68	97,41	97,45	97,45	97,22	98,71	99,60	99,87	100,00	100,15	100,73	101,68	102,07	102,19	102,50	102,99	103,39	103,43	103,44	103,96	104,14	104,16	104,16	105,95
	LIVELLO IDRICO T=200anni		99,10	99,10	99,10	99,10	99,10	99,10	99,10	99,10	99,10	99,10	99,10	99,10	99,10	99,10	99,10	99,10	99,27	98,95	102,05	100,16	100,29	100,89	100,84	102,64	100,74	101,31	100,00	102,17	103,17	103,71	103,73	103,94	104,12	104,63	104,85	105,19	105,19	105,18	105,63	105,90	106,43	106,96
	LIVELLO ENERGETICO T=200anni		99,10	99,10	99,10	99,10	99,10	99,10	99,10	99,10	99,11	99,11	99,11	99,11	99,11	99,12	99,13	99,13	100,04	99,71	100,60	100,68	100,78	100,83	100,89	100,92	101,27	101,36	101,50	101,94	102,44	103,62	103,89	103,93	104,36	104,63	105,18	105,22	105,22	105,27	106,23	106,46	106,55	108,39

LEGENDA:

- LIVELLO IDRICO TR=200 anni
- LIVELLO ENERGETICO TR=200 anni
- ARGINE DESTRO
- ARGINE SINISTRO
- PROFILO TERRENO

NB: LE QUOTE SONO ESPRESSE IN m s.m.m.

COMMITTENTE:

RFI RETE FERROVIARIA ITALIANA
GRUPPO FERROVIE DELLO STATO

PROGETTAZIONE:

ITALFERR
GRUPPO FERROVIE DELLO STATO

INFRASTRUTTURE FERROVIARIE STRATEGICHE DEFINITE DALLA LEGGE OBIETTIVO N.443/01

PROGETTO PRELIMINARE

NUOVO COLLEGAMENTO PALERMO - CATANIA
RADDOPPIO DELLA TRATTA BICOCCA - CATENANUOVA

Profili idraulici attraversamenti maggiori (ante e post operam) - Vallone Aranciaro

SCALA: VARIE

COMMESSA	LOTTO	FASE	ENTE	TIPO DOC.	OPERA/DISCIPLINA	PROGR.	REV.
RSJ1	01	R	11	FZ	ID0002	002	A

Revis.	Descrizione	Redatto	Data	Verificato	Data	Approvato	Data	Autorizzato Data
A	Emissione Definitiva	IDROTUDI	Mar.11	R.Lauricella	Mar.11	A.Fidone	Mar.11	

File: RSJ101R11FZID0002002A.dwg — n. Elab.: