


**BINARIO**


- Esistente
- Costruito
- - - Demolizioni
- · · Futuro sviluppo

SCAFO	QUANTITA (m.3)
FABBRICATO	264.5
PIAZZALE	175
RECINZIONE	370
<b>TOTALE:</b>	<b>809.5</b>


**SEZIONE A-A**

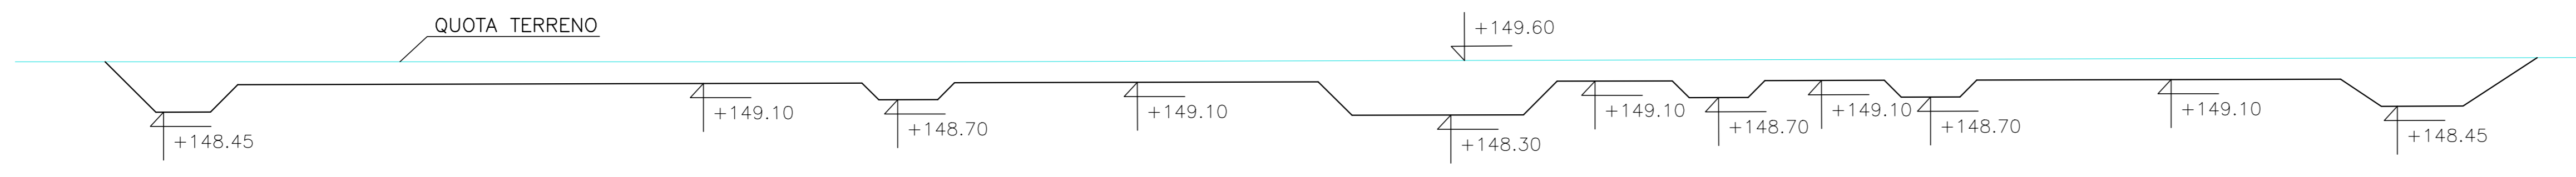

**SEZIONE B-B**

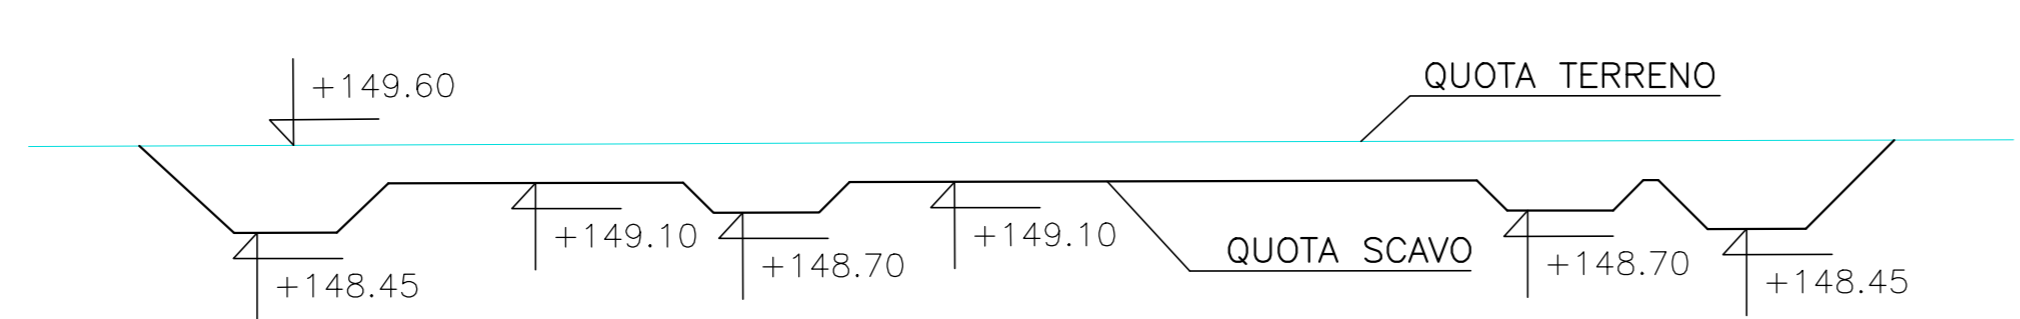

**SEZIONE C-C**

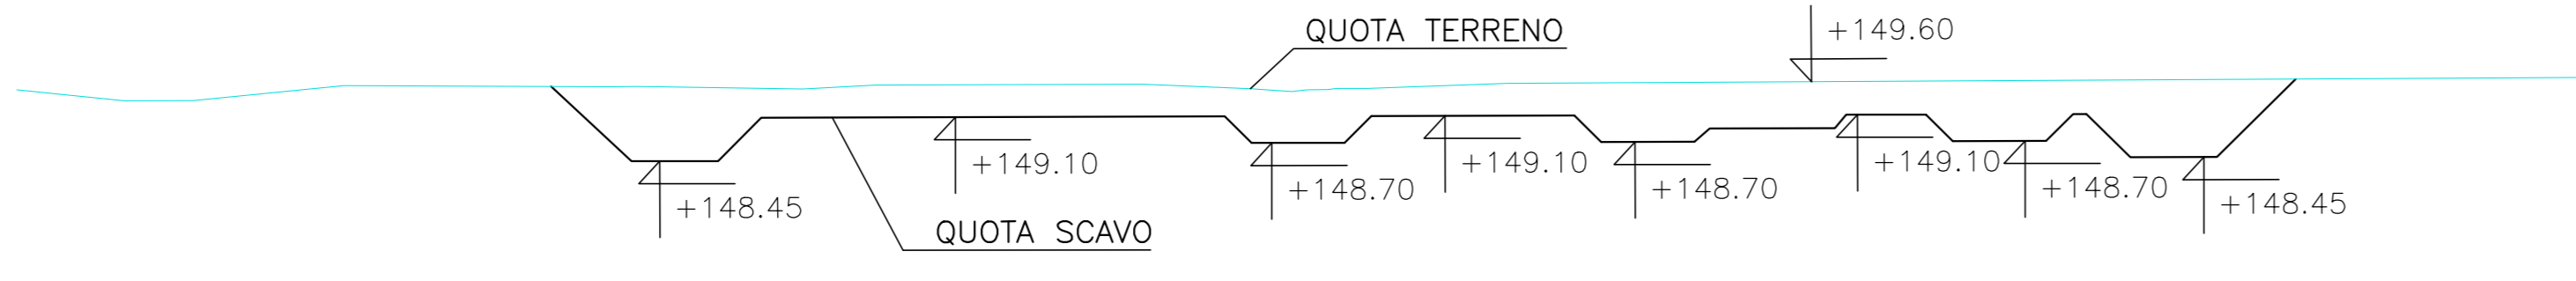

QUOTA DI RIFERIMENTO ARC ±0.00 = 150.00

COMMITTENTE:

PROGETTAZIONE:

**PROGETTO DEFINITIVO**

**NODO DI NOVARA**

**1^ FASE PRG DI NOVARA BOSCHETTO**

**BARTELLA MERCI E PRG BOSCHETTO**

**FABBRICATO VASCA POMPAGGIO**

Pianta scavi

SCALA:  
**1 : 100**

COMMESSA	LOTTO	FASE	ENTE	TIPO DOC.	OPERA/DISCIPLINA	PROGR.	REV.
NM0Y	00	D	11	PA	FA0304	003	A

Rev.	Descrizione	Redatto	Data	Verificato	Data	Approvato	Data	Autorizzato	Data
A	Emissione esecutive	IES	Maggio 2021	M. Micromonte	Maggio 2021	F. Pizzone	Maggio 2021	D. Marazzano	Maggio 2021

File: NMOY00D11PAFA0304003A.DWG

n. Etab.: