



SEZIONE IN ASSE ACCESSO BARRIERA METTALICA
LEGGERA
scala 1:50

TIPO 1

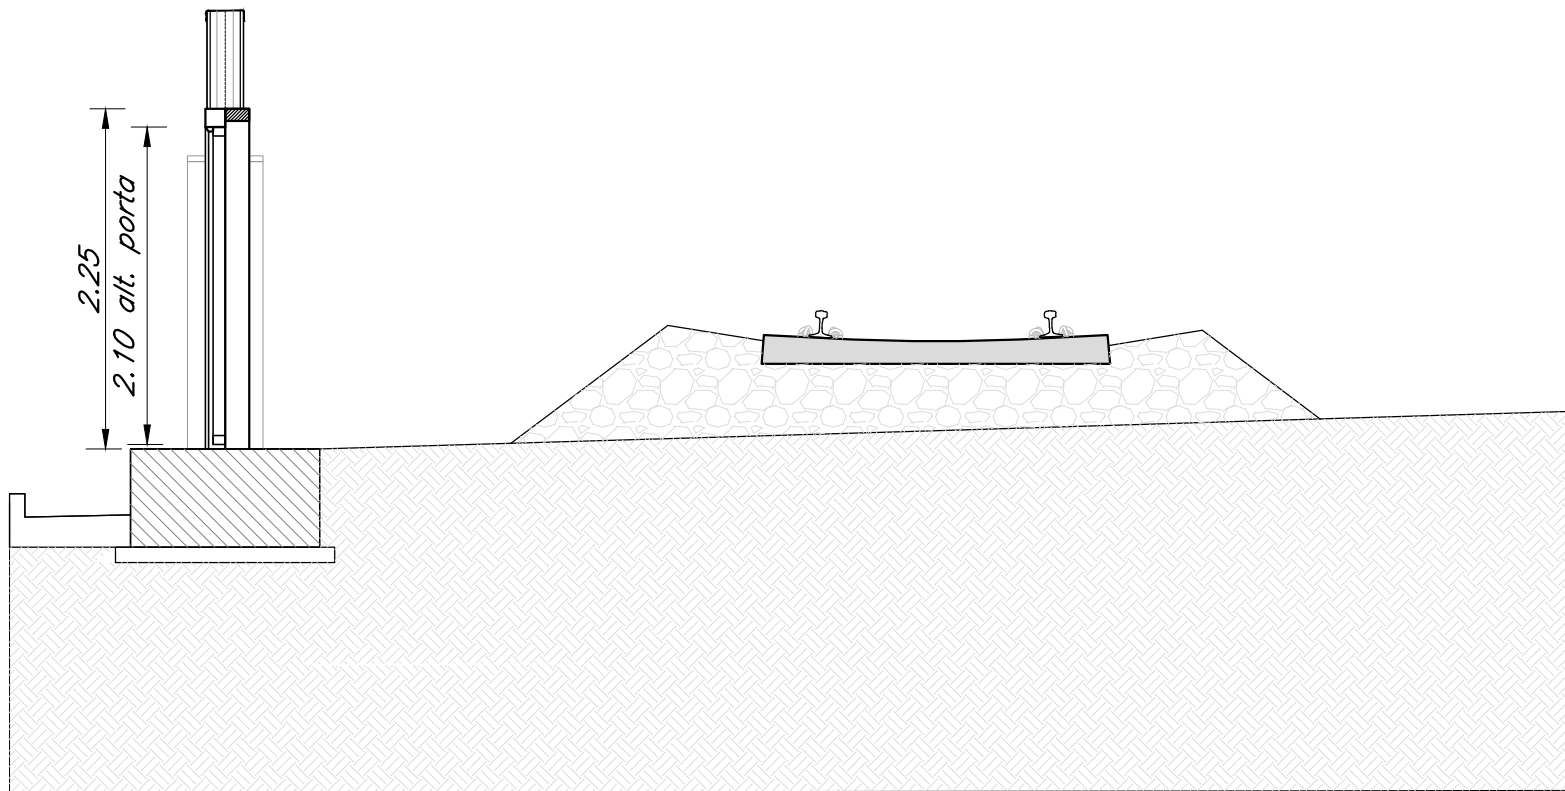

PROSPETTO ACCESSO BARRIERA METTALICA
LEGGERA
scala 1:50

TIPO 1

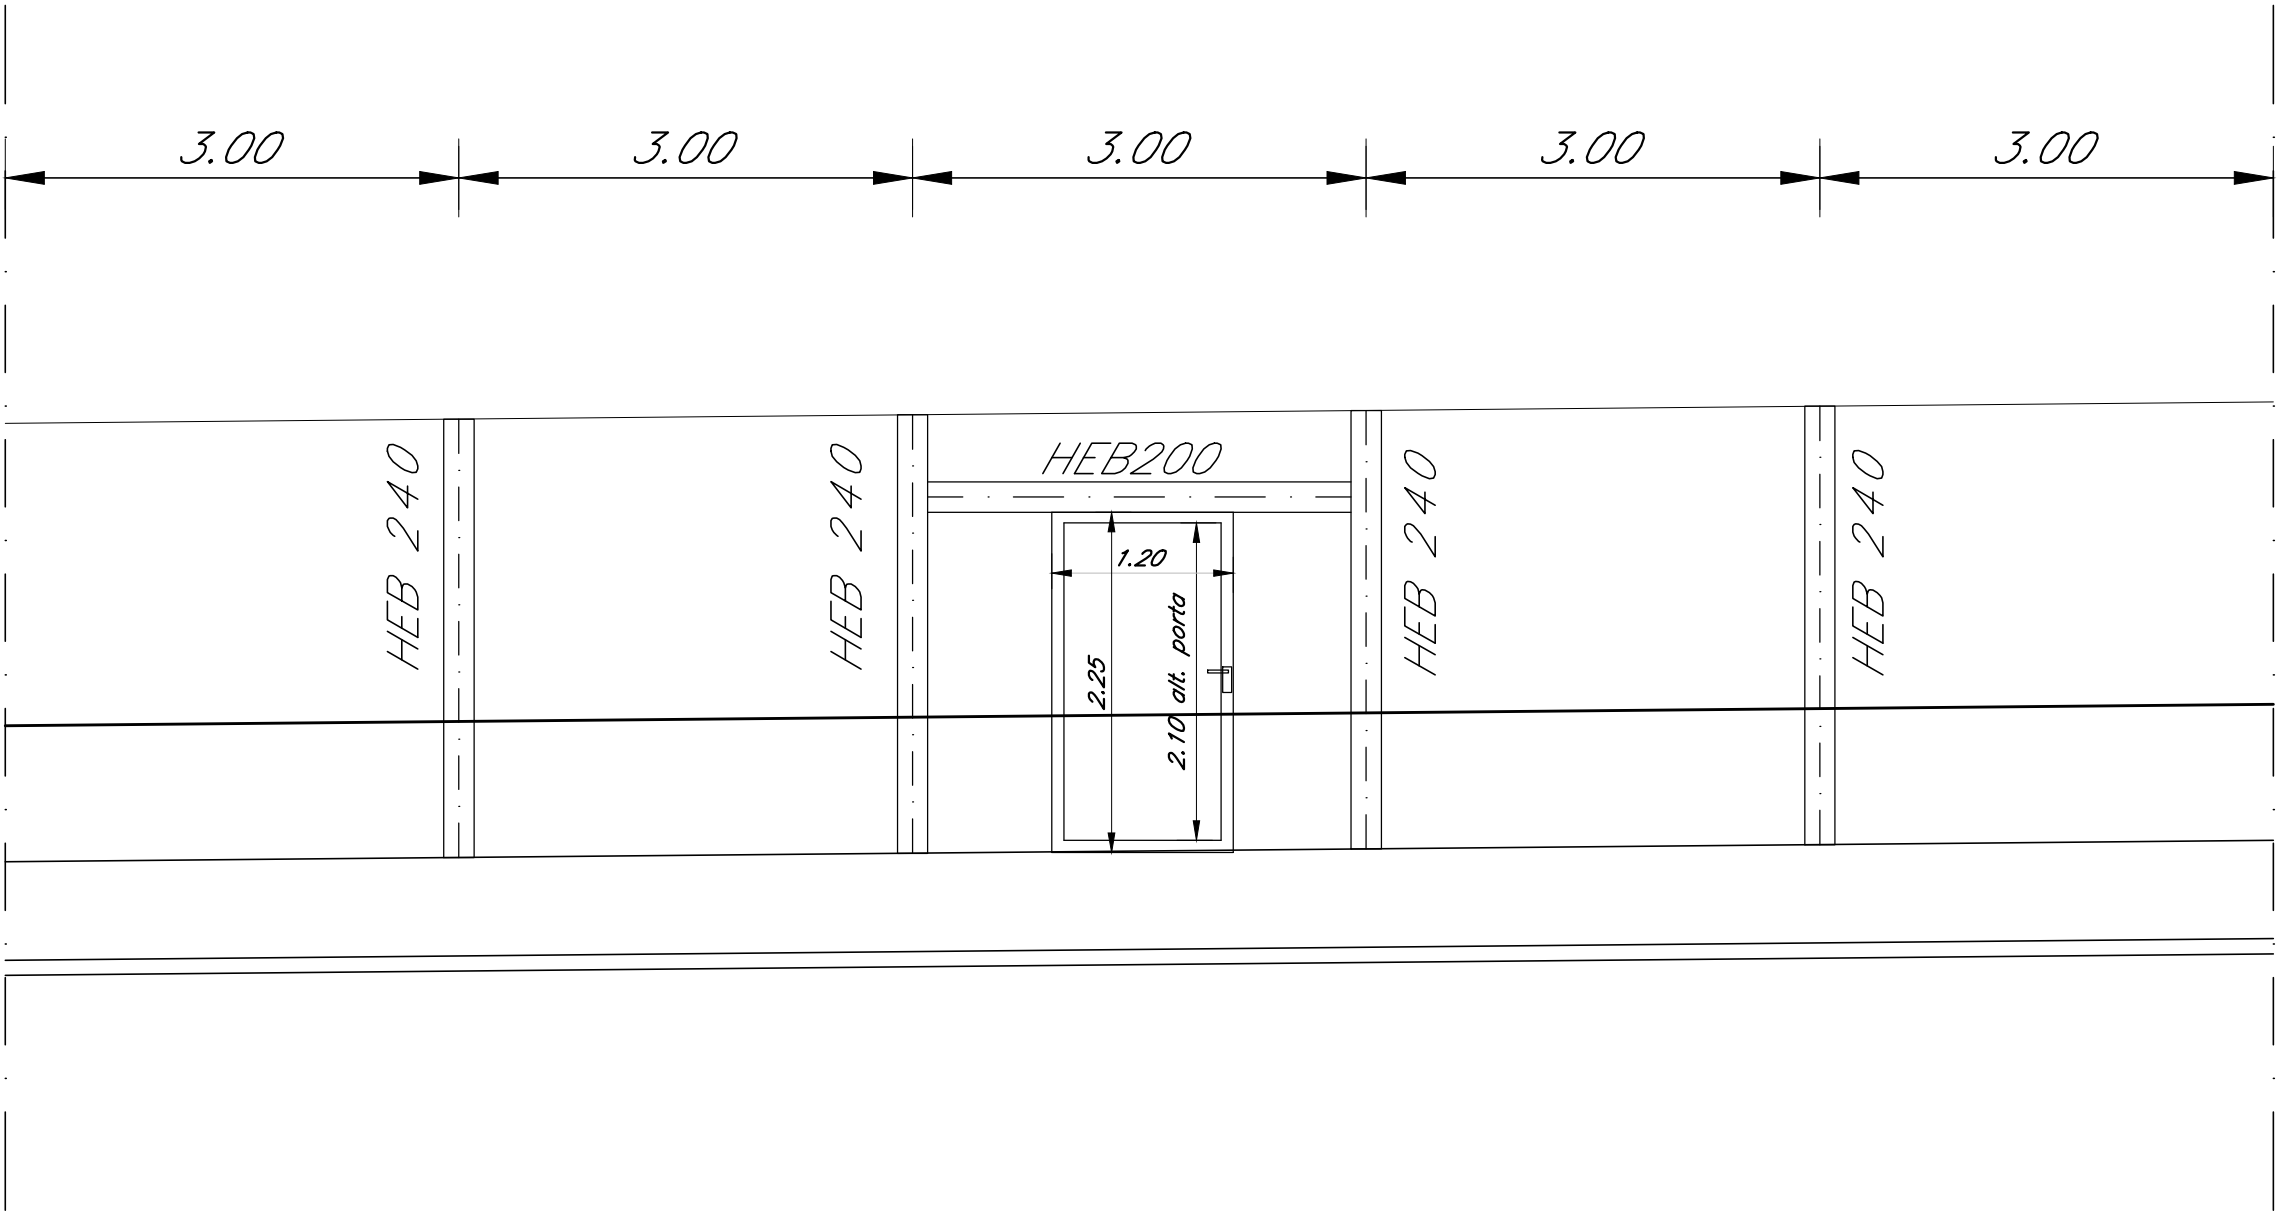

COMMITTENTE:



PROGETTAZIONE:



PROGETTO DEFINITIVO

NODO DI NOVARA
1^ FASE PRG DI NOVARA BOSCHETTO

OPERE CIVILI
Barriere Antirumore

Dettagli Accessi

SCALA:

1:50

COMMESSA LOTTO FASE ENTE TIPO DOC. OPERA/DISCIPLINA PROGR. REV.

NM0Y 00 D 11 BC IF0100 001 A

Rev.	Descrizione	Redatto	Data	Verificato	Data	Approvato	Data	Autorizzato Data
A	Emissione esecutiva	IES	Maggio 2021	M.Milovanovic	Maggio 2021	F.Perrone	Maggio 2021	D.Maranzano Maggio 2021



File: NM0Y00D11BCIF0100001A.DWG n. Elab.: