VALLONE MENDOLA- PROFILO ANTE OPERAM

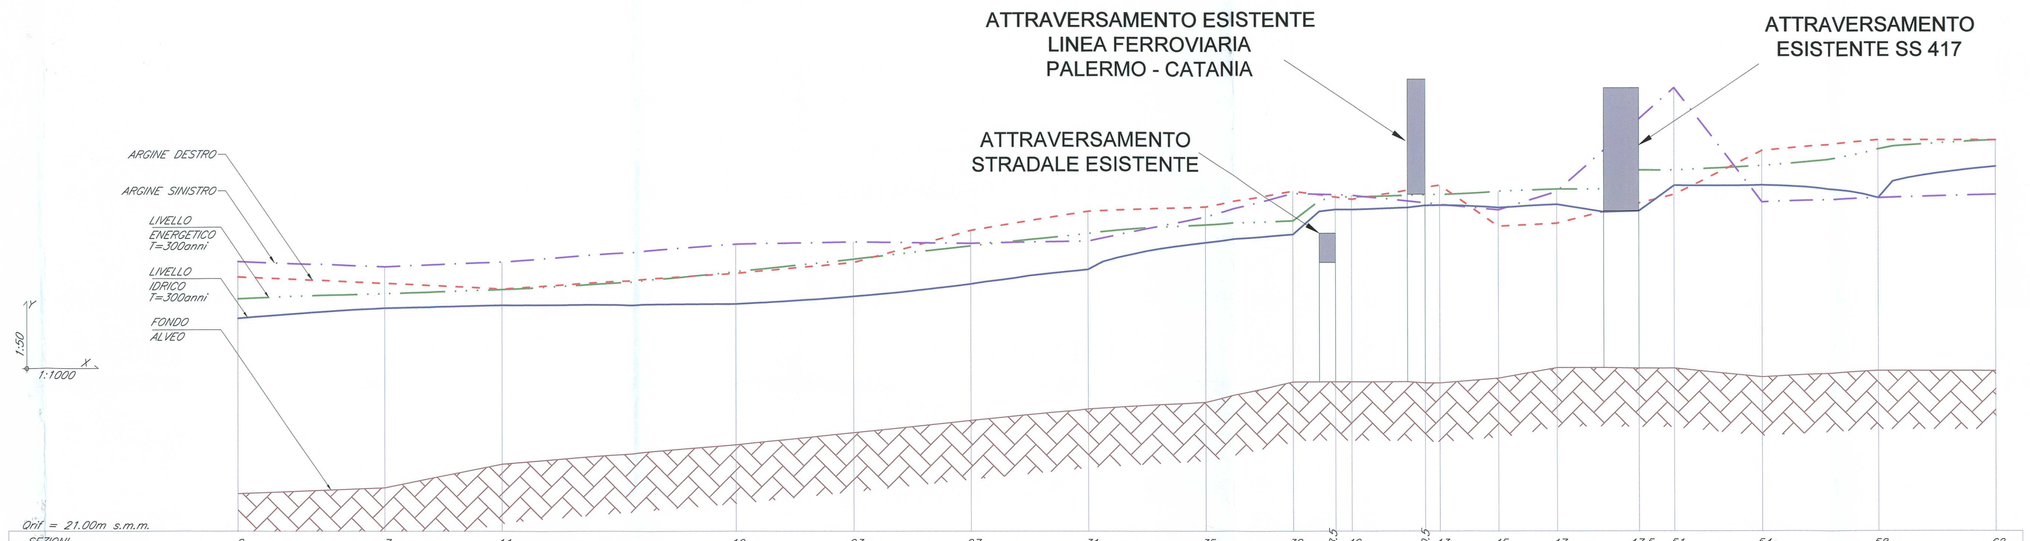

SEZIONI		2	7	11	19	23	27	31	35	38	38.5	40	40.5	43	45	47	47.5	51	54	58	62
DISTANZE ORIZZONTALI [m]	PARZIALI		50.00	40.00	80.00	40.00	40.00	40.00	40.00	30.00	14.50	5.50	25.00	5.00	20.00	20.00	28.00	12.00	30.00	40.00	40.00
	PROGRESSIVE	0.00	50.00	90.00	170.00	210.00	250.00	290.00	330.00	360.00	374.50	380.00	405.00	410.00	430.00	450.00	478.00	490.00	520.00	560.00	600.00
QUOTE [m s.m.m.]	TERRENO	21.64	21.74	22.15	22.48	22.69	22.90	23.09	23.21	23.55	23.55	23.55	23.53	23.53	23.61	23.79	23.78	23.78	23.63	23.74	23.74
	LIVELLO IDRICO T=300anni	24.63	24.81	24.86	24.89	25.02	25.23	25.47	25.94	26.07	26.49	26.49	26.56	26.57	26.53	26.59	26.47	26.80	26.91	26.69	27.23
	LIVELLO ENERGETICO T=300anni	24.97	25.06	25.13	25.44	25.66	25.89	26.09	26.24	26.30	26.71	26.71	26.74	26.75	26.61	26.64	27.16	27.16	27.24	27.52	27.68

VALLONE MENDOLA- PROFILO POST OPERAM

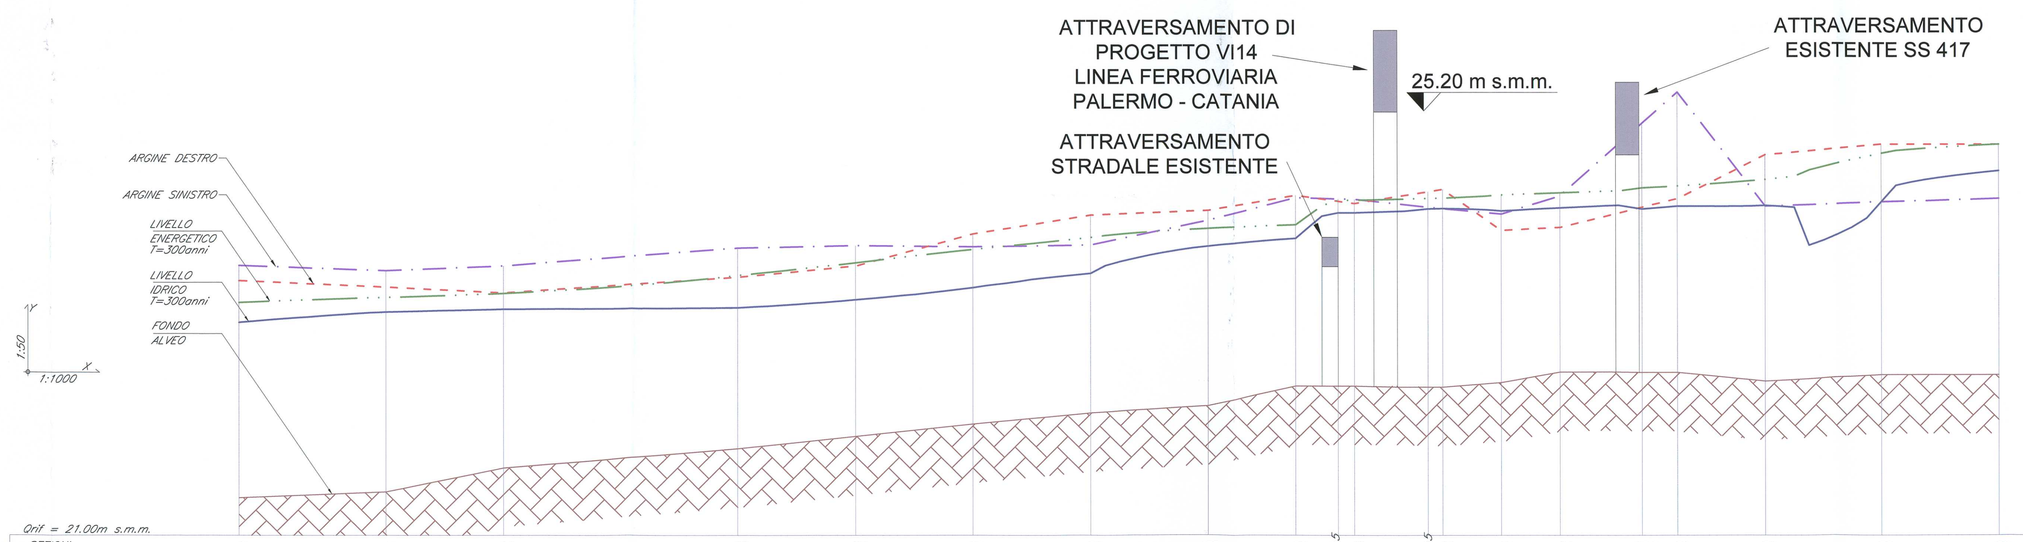

SEZIONI		2	7	11	19	23	27	31	35	38	38.5	40	40.5	43	45	47	47.5	51	54	58	62
DISTANZE ORIZZONTALI [m]	PARZIALI		50.00	40.00	80.00	40.00	40.00	40.00	40.00	30.00	14.50	5.50	25.00	5.00	20.00	20.00	28.00	12.00	30.00	40.00	40.00
	PROGRESSIVE	0.00	50.00	90.00	170.00	210.00	250.00	290.00	330.00	360.00	374.50	380.00	405.00	410.00	430.00	450.00	478.00	490.00	520.00	560.00	600.00
QUOTE [m s.m.m.]	TERRENO	21.64	21.74	22.15	22.48	22.69	22.90	23.09	23.21	23.55	23.55	23.55	23.53	23.53	23.61	23.79	23.78	23.78	23.63	23.74	23.74
	LIVELLO IDRICO T=300anni	24.63	24.81	24.86	24.89	25.02	25.23	25.47	25.94	26.07	26.51	26.51	26.58	26.58	26.54	26.59	26.57	26.62	26.63	26.69	27.23
	LIVELLO ENERGETICO T=300anni	24.97	25.06	25.13	25.44	25.66	25.89	26.09	26.24	26.30	26.72	26.72	26.76	26.76	26.82	26.85	26.93	26.96	27.07	27.52	27.68

LEGENDA:

- LIVELLO IDRICO TR=300 anni
- LIVELLO ENERGETICO TR=300 anni
- ARGINE DESTRO
- ARGINE SINISTRO
- PROFILO TERRENO

NB: LE QUOTE SONO ESPRESSE IN m s.m.m.

COMMITTENTE:

RFI RETE FERROVIARIA ITALIANA
GRUPPO FERROVIE DELLO STATO

PROGETTAZIONE:

ITALFERR
GRUPPO FERROVIE DELLO STATO

INFRASTRUTTURE FERROVIARIE STRATEGICHE DEFINITE DALLA LEGGE OBIETTIVO N.443/01

PROGETTO PRELIMINARE

NUOVO COLLEGAMENTO PALERMO - CATANIA
RADDOPPIO DELLA TRATTA BICOCCA - CATENANUOVA

Profili idraulici attraversamenti maggiori (ante e post operam) - Vallone Mendola

SCALA: VARIE

COMMESSA	LOTTO	FASE	ENTE	TIPO DOC.	OPERA/DISCIPLINA	PROGR.	REV.
RSJ1	01	R	11	FZ	ID0002	009	A

Revis.	Descrizione	Redatto	Data	Verificato	Data	Approvato	Data	Autorizzato Data
A	Emissione Definitiva	IDROGITUDI	Mar.11	R.Lauriggiano	Mar.11	A.Rocca	Mar.11	

File: RSJ101R11FZID0002009A.dwg

n. Elab.: 234