CANALE BUTTACETO - PROFILO ANTE OPERAM

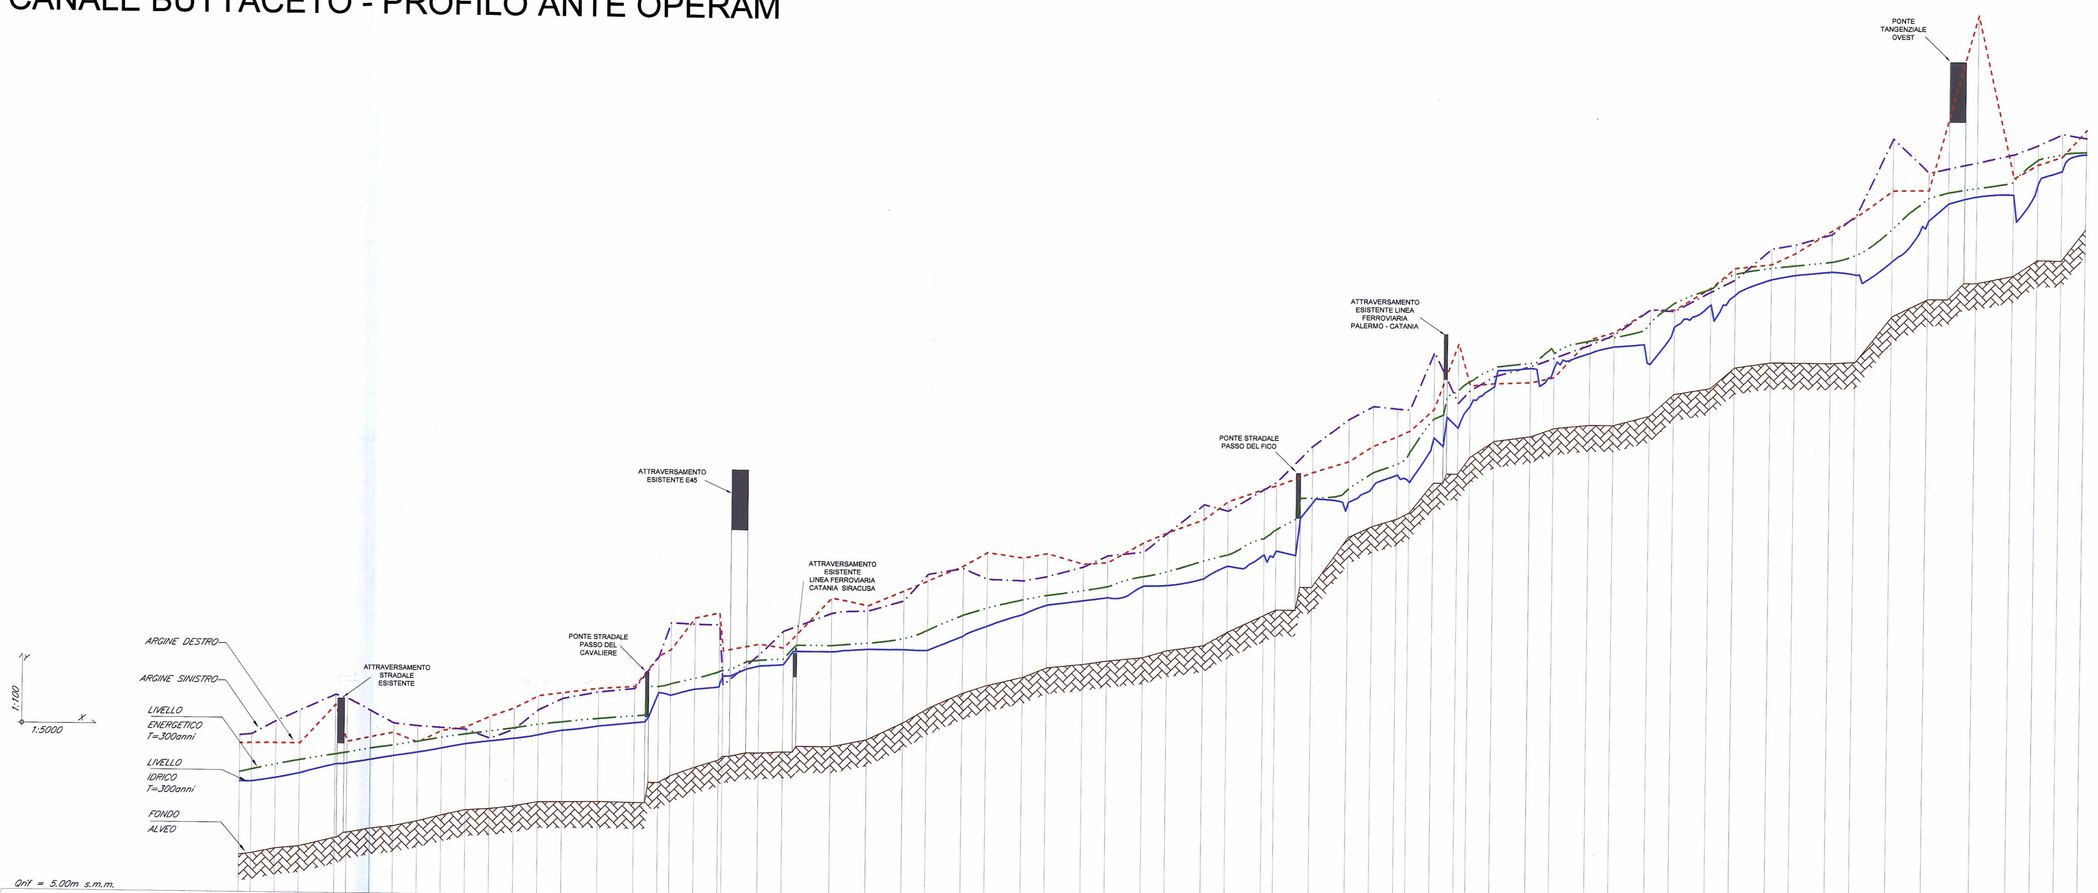

Qnf = 5.00m s.m.m.

SEZIONI		0.01	0.02	0.05	0.1	0.15	0.2	0.25	0.3	0.35	0.4	0.45	0.5	0.55	0.6	0.65	0.7	0.75	0.78	0.9	0.95	2	3	4	6	7	8	9	10	11	12	13	14	15	16	17	18	19	20	21.5	22	23	23.5	24	25	26	27	28	29	30	31	32	33	34	35	36	37	38	39	40	41	42	43	44	45	46	47
DISTANZE ORIZZONTALI [m]	PARZIALI	20.00	40.00	40.00	60.00	20.00	40.00	40.00	40.00	40.00	40.00	40.00	40.00	40.00	40.00	40.00	60.00	60.00	40.00	20.00	40.00	40.00	80.00	40.00	60.00	60.00	40.00	60.00	40.00	40.00	60.00	60.00	40.00	60.00	40.00	60.00	40.00	20.00	60.00	40.00	40.00	20.00	40.00	20.00	40.00	60.00	40.00	40.00	60.00	40.00	60.00	40.00	60.00	40.00	60.00	40.00	60.00	40.00	60.00	60.00	40.00	40.00	40.00	40.00	40.00
	PROGRESSIVE	0.00	20.00	60.00	100.00	160.00	180.00	220.00	260.00	300.00	340.00	380.00	420.00	460.00	500.00	540.00	600.00	660.00	680.00	700.00	720.00	760.00	800.00	806.40	866.40	926.40	966.40	986.40	1046.40	1106.40	1146.40	1206.40	1246.40	1306.40	1346.40	1406.40	1446.40	1506.40	1546.40	1606.40	1646.40	1706.40	1726.40	1786.40	1846.40	1886.40	1926.40	1946.40	2026.40	2046.40	2086.40	2146.40	2186.40	2246.40	2286.40	2346.40	2386.40	2446.40	2486.40	2546.40	2586.40	2646.40	2686.40	2746.40	2806.40	2886.40	2946.40	2986.40	3026.40	3066.40
QUOTE [m s.m.m.]	TERRENO	6.25	6.30	6.47	6.55	6.85	7.02	7.16	7.26	7.43	7.64	7.84	7.82	7.87	7.92	8.12	8.13	8.15	8.13	8.81	8.81	9.04	9.33	9.58	9.71	9.83	9.88	10.07	10.32	10.32	10.90	11.37	11.91	12.18	12.47	12.80	12.93	13.05	13.18	13.42	13.60	14.08	14.63	14.82	15.39	17.28	17.65	17.80	18.11	19.12	19.43	19.89	20.54	20.71	20.89	21.11	21.11	21.44	22.18	22.39	23.09	23.28	23.28	23.28	23.33	24.87	25.46	26.01	26.27	26.81	26.80	27.86
	LIVELLO IDRICO T=300anni	8.70	8.70	8.83	8.99	9.30	9.34	9.46	9.60	9.71	9.88	10.03	10.03	10.13	10.23	10.35	10.52	10.67	10.80	11.82	11.73	11.95	12.03	12.40	12.75	12.81	13.26	13.30	13.35	13.56	13.54	13.83	14.17	14.58	14.80	15.06	15.17	15.58	15.60	15.84	16.38	16.65	16.79	16.40	18.46	18.58	18.88	19.51	19.15	20.44	20.64	20.97	21.71	22.37	23.00	23.02	23.52	23.74	23.18	24.44	25.19	25.53	26.08	26.21	26.34	26.25	26.22	28.09	28.92	28.99	29.35	29.81	30.36
	LIVELLO ENERGETICO T=300anni	9.01	9.11	9.27	9.43	9.64	9.70	9.84	9.96	10.09	10.23	10.36	10.46	10.58	10.71	10.80	10.92	11.03	12.02	12.12	12.31	12.54	12.59	12.94	12.99	13.47	13.50	13.56	13.73	14.02	14.53	14.78	15.07	15.22	15.40	15.54	15.89	16.07	16.44	16.65	17.24	17.68	18.53	18.91	19.44	19.79	20.14	21.24	21.27	22.21	22.54	22.98	23.17	23.52	23.93	24.06	24.56	25.23	25.72	26.23	26.44	26.53	26.67	26.92	27.81	28.85	29.20	29.41	30.17	30.34	30.43

CANALE BUTTACETO - PROFILO POST OPERAM

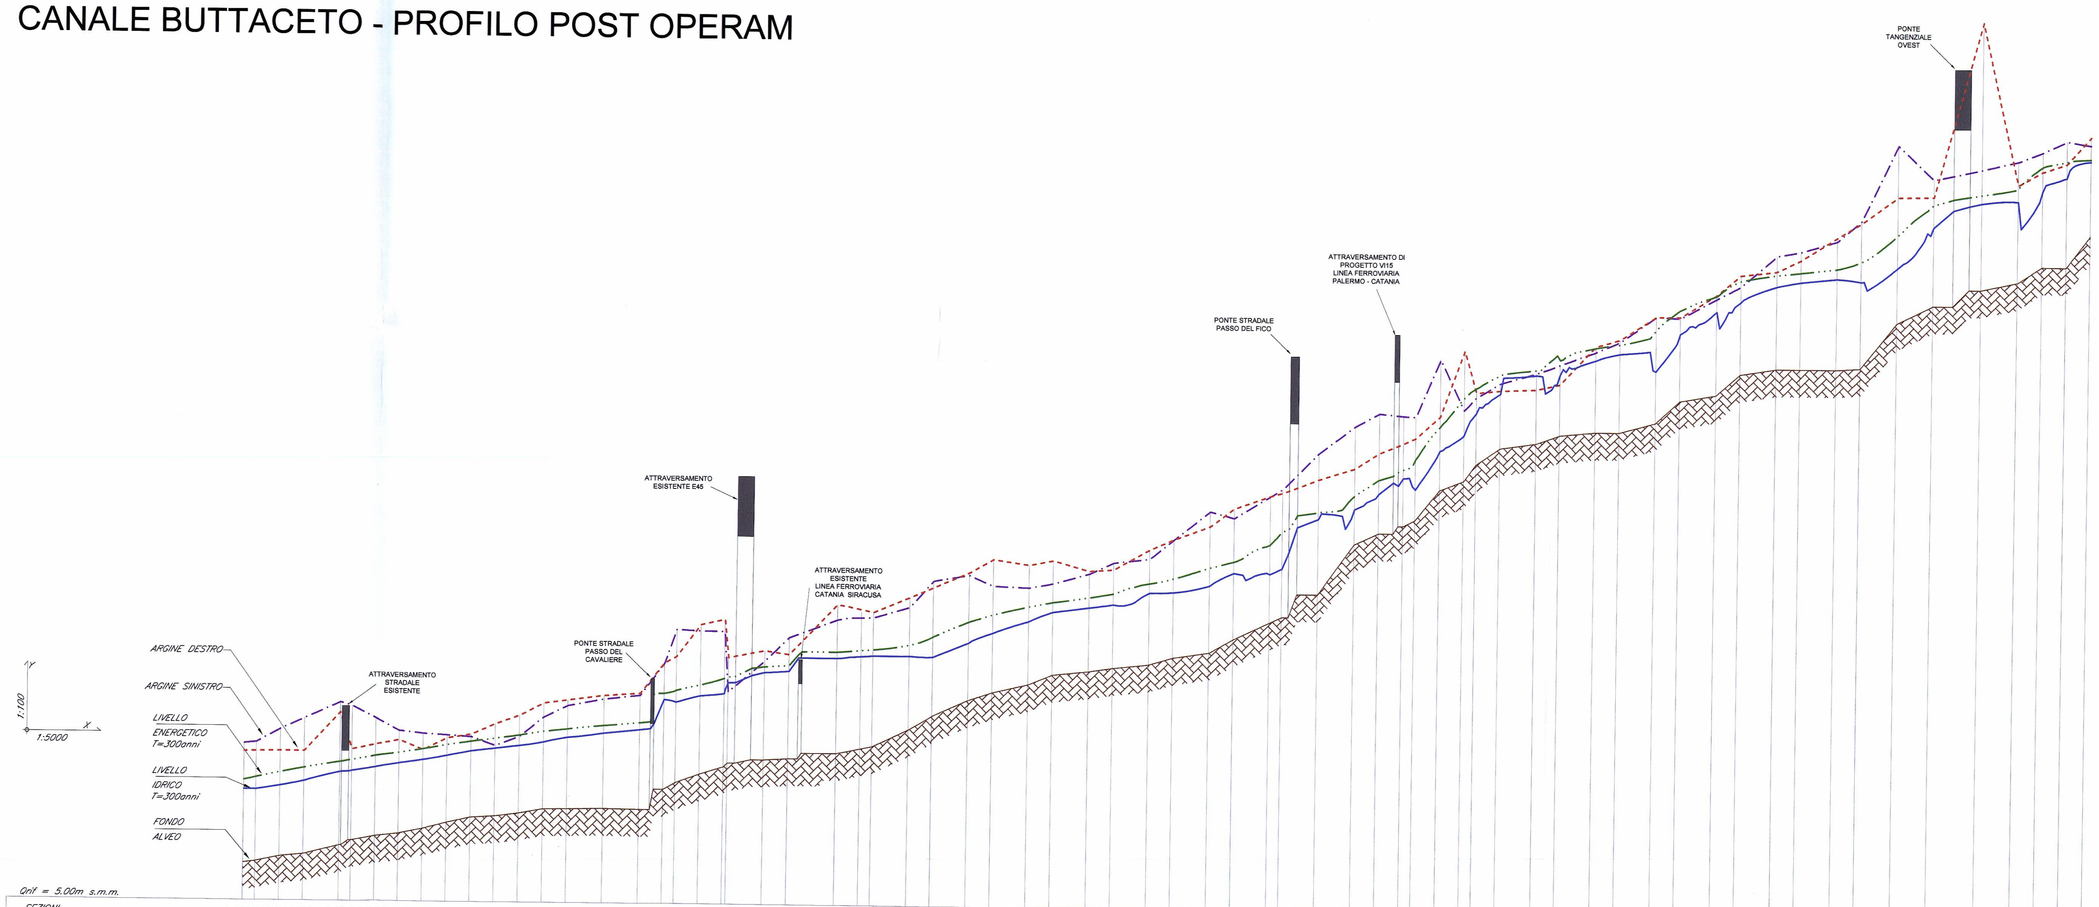

Qnf = 5.00m s.m.m.

SEZIONI		0.01	0.02	0.05	0.1	0.15	0.2	0.25	0.3	0.35	0.4	0.45	0.5	0.55	0.6	0.65	0.7	0.75	0.78	0.9	0.95	2	3	4	5	6	7	8	9	10	11	12	13	14	15	16	17	18	19	20	21.5	22	23	23.5	24	25	26	27	28	29	30	31	32	33	34	35	36	37	38	39	40	41	42	43	44	45	46	47
DISTANZE ORIZZONTALI [m]	PARZIALI	20.00	40.00	40.00	60.00	20.00	40.00	40.00	40.00	40.00	40.00	40.00	40.00	40.00	40.00	40.00	60.00	60.00	40.00	20.00	40.00	40.00	80.00	40.00	60.00	60.00	40.00	60.00	40.00	40.00	60.00	60.00	40.00	60.00	40.00	60.00	40.00	20.00	60.00	40.00	40.00	20.00	40.00	20.00	40.00	60.00	40.00	40.00	60.00	40.00	60.00	40.00	60.00	40.00	60.00	40.00	60.00	40.00	60.00	60.00	40.00	40.00	40.00	40.00	40.00
	PROGRESSIVE	0.00	20.00	60.00	100.00	160.00	180.00	220.00	260.00	300.00	340.00	380.00	420.00	460.00	500.00	540.00	600.00	660.00	680.00	700.00	720.00	760.00	800.00	806.40	866.40	926.40	966.40	986.40	1026.71	1046.71	1106.40	1146.40	1206.40	1246.40	1306.40	1346.40	1406.40	1446.40	1506.40	1546.40	1606.40	1646.40	1706.40	1726.40	1786.40	1846.40	1886.40	1926.40	1946.40	2026.40	2046.40	2086.40	2146.40	2186.40	2246.40	2286.40	2346.40	2386.40	2446.40	2486.40	2546.40	2586.40	2646.40	2686.40	2746.40	2806.40	2886.40	2946.40	2986.40	3026.40	3066.40
QUOTE [m s.m.m.]	TERRENO	6.25	6.30	6.47	6.55	6.85	7.02	7.16	7.26	7.43	7.64	7.84	7.82	7.87	7.92	8.12	8.13	8.15	8.13	8.81	8.81	9.04	9.33	9.58	9.71	9.83	9.88	10.07	10.15	10.32	10.90	11.37	11.91	12.18	12.47	12.80	12.93	13.05	13.18	13.42	13.60	14.08	14.63	14.82	15.39	17.28	17.65	17.80	18.11	19.12	19.43	19.89	20.54	20.71	20.89	21.11	21.11	21.44	22.18	22.39	23.09	23.28	23.28	23.28	23.33	24.87	25.46	26.01	26.27	26.81	26.80	27.86
	LIVELLO IDRICO T=300anni	8.70	8.70	8.83	8.99	9.30	9.34	9.46	9.60	9.71	9.88	10.03	10.03	10.13	10.23	10.35	10.52	10.67	10.80	11.82	11.73	11.95	12.03	12.40	12.75	12.81	13.26	13.30	13.35	13.56	13.54	13.83	14.17	14.58	14.80	15.06	15.17	15.58	15.60	15.84	16.38	16.65	16.79	16.40	18.46	18.58	18.88	19.51	19.15	20.44	20.64	20.97	21.71	22.37	23.00	23.02	23.52	23.74	23.18	24.44	25.19	25.53	26.08	26.21	26.34	26.25	26.22	28.09	28.92	28.99	29.35	29.81	30.36
	LIVELLO ENERGETICO T=300anni	9.01	9.10	9.27	9.43	9.64	9.70	9.84	9.96	10.09	10.23	10.36	10.46	10.58	10.71	10.80	10.92	11.03	12.02	12.12	12.31	12.54	12.59	12.94	12.99	13.47	13.50	13.56	13.73	14.02	14.53	14.78	15.07	15.22	15.40	15.54	15.89	16.07	16.44	16.65	17.24	17.68	18.53	18.91	19.44	19.79	20.14	21.24	21.27	22.21	22.54	22.98	23.17	23.52	23.93	24.06	24.56	25.23	25.72	26.23	26.44	26.53	26.67	26.92	27.81	28.85	29.20	29.41	30.17	30.34	30.43

LEGENDA:

- LIVELLO IDRICO TR=300 anni
- LIVELLO ENERGETICO TR=300 anni
- ARGINE DESTRO
- ARGINE SINISTRO
- PROFILO TERRENO

NB: LE QUOTE SONO ESPRESSE IN m s.m.m.

COMMITTENTE: RFI RETE FERROVIARIA ITALIANA – GRUPPO FERROVIE DELLO STATO ITALIANE

PROGETTAZIONE: ITALFERR – GRUPPO FERROVIE DELLO STATO ITALIANE

INFRASTRUTTURE FERROVIARIE STRATEGICHE DEFINITE DALLA LEGGE OBIETTIVO N.443/01

U.O. CORPO STRADALE E GEOTECNICA

PROGETTO PRELIMINARE

NUOVO COLLEGAMENTO PALERMO-CATANIA

RADDOPPIO DELLA TRATTA BICOCCA-CATENANUOVA

PROFILI IDRAULICI ATTRAVERSAMENTI MAGGIORI (ANTE E POST OPERAM) - CANALE BUTTACETO

SCALA: Varie

COMMESSA	LOTTO	FASE	ENTE	TIPO DOC.	OPERA/DISCIPLINA	PROGR.	REV.
RSJ1	01	R	11	FZ	ID0002	010	B

Rev.	Descrizione	Redatto	Data	Verificato	Data	Approvato	Data	Autorizzato Data
A	EMISSIONE ESECUTIVA	Idrostudi	Marzo 2011	R. Laurenzana	Marzo 2011	A. Fontina	Marzo 2011	
B	EMISSIONE ESECUTIVA A SEGUITO NOTA RFI DEL 27.10.2011	R. Pascale	Dicembre 2011	R. Laurenzana	Dicembre 2011	F. Bianchi	Dicembre 2011	

ITALFERR S.p.A. – DIRETTORE TECNICO – Dott. Ing. FRANCESCO BIANCHI – Ordine degli Ingegneri della Provincia di Roma

File: RSJ101R11FZID0002010B.dwg

n. Elab.: 235