


LEGENDA	
SIMBOLO	DESCRIZIONE
-----	Polifora costituita da tubi in PVC della dimensione e numero indicato in planimetria.
☒	Pozzetto per carichi pesanti con copertura in lamiera striata di dimensioni interne 1x1m

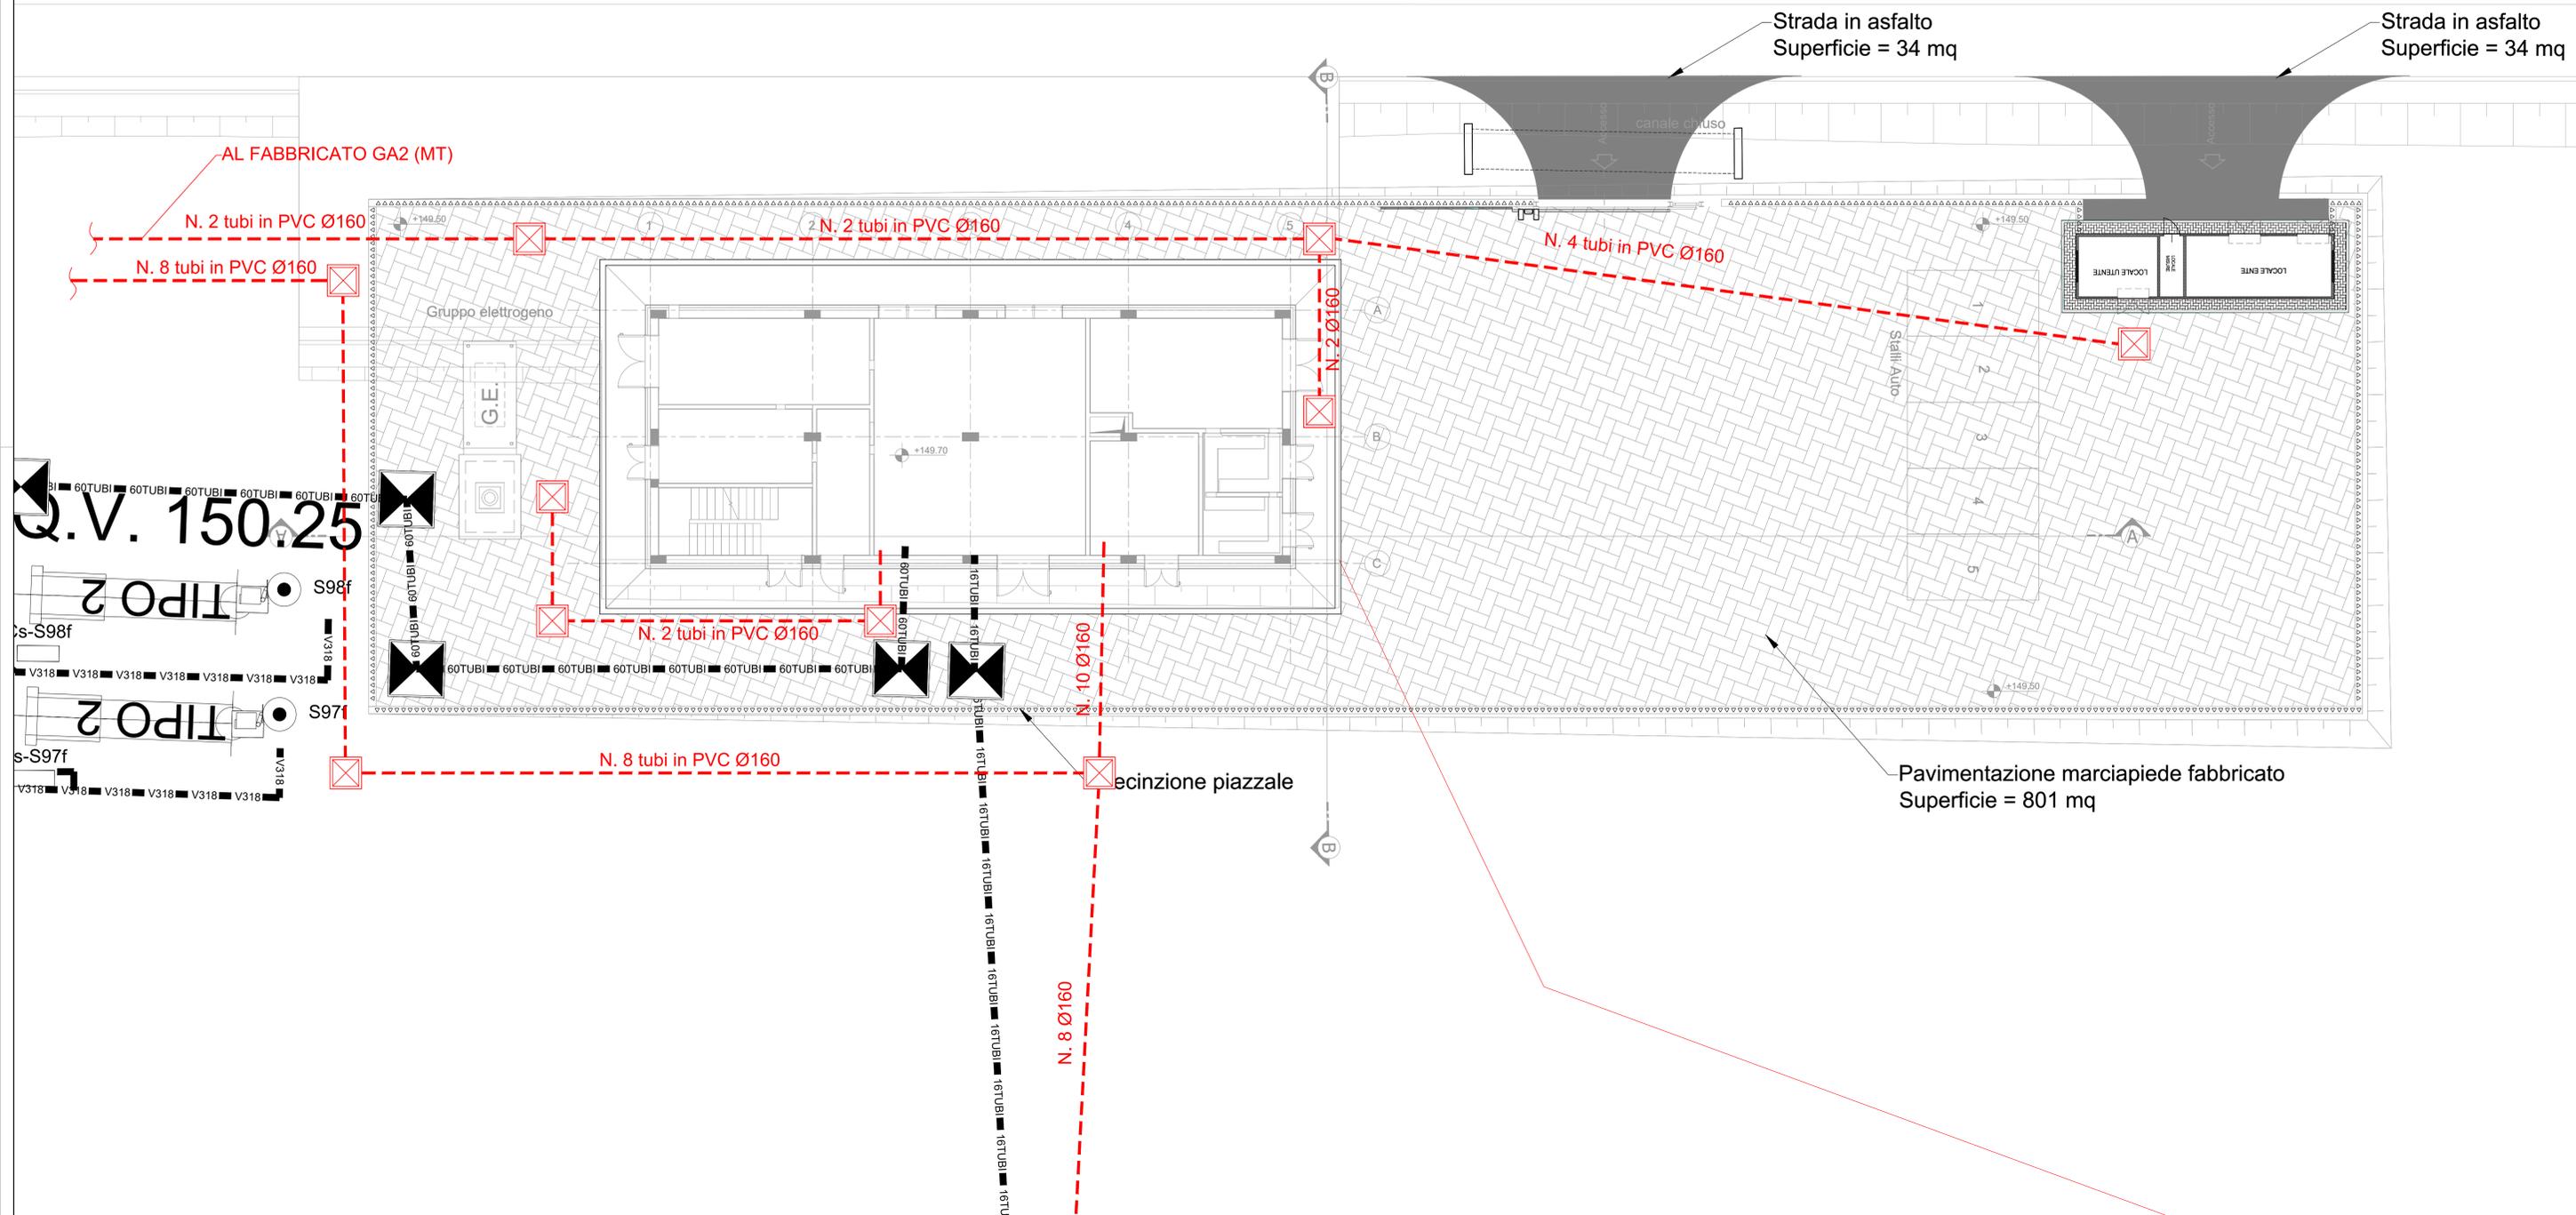

COMMITTENTE:

RFI
 RETE FERROVIARIA ITALIANA
 GRUPPO FERROVIE DELLO STATO ITALIANE

PROGETTAZIONE:

ITALFERR
 GRUPPO FERROVIE DELLO STATO ITALIANE

CUP: J11H02000130001

U.O. TECNOLOGIE NORD
PROGETTO DEFINITIVO
NODO DI NOVARA
1ª FASE PRG DI NOVARA BOSCHETTO

Fabbricato Tecnologico GA1
 Planimetria: Vie Cavi Piazzale Fabbricato Tecnologico - Cabina Consegna MT

SCALA:
1:100

COMMESSA LOTTO FASE ENTE TIPO DOC. OPERA/DISCIPLINA Progr. REV.
 NM0Y 00 D 58 PB LF0100 002 A

Rev.	Descrizione	Redatto	Data	Verificato	Data	Approvato	Data	Autorizzato Data
A	Emissione definitiva	G. Dinelli	Aprile 2021	C. Viora	Aprile 2021	F. Perrone	Aprile 2021	M. Garbano Aprile 2021

