



PIANTA PASSERELLA

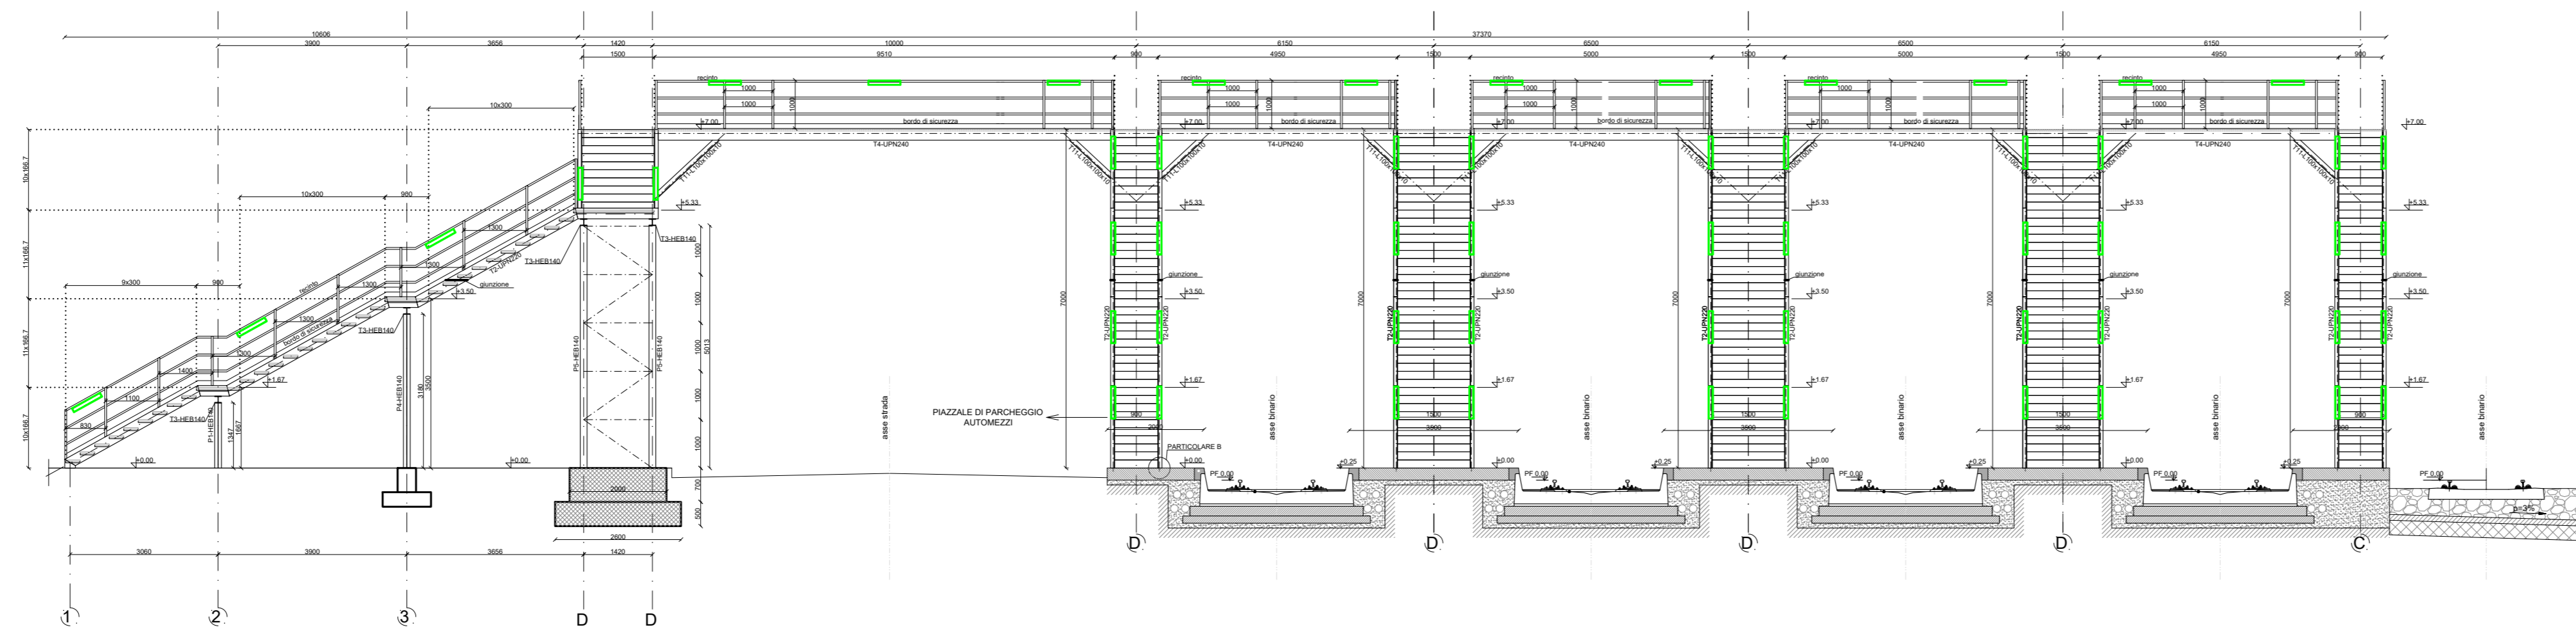

SEZIONE LONGITUDINALE

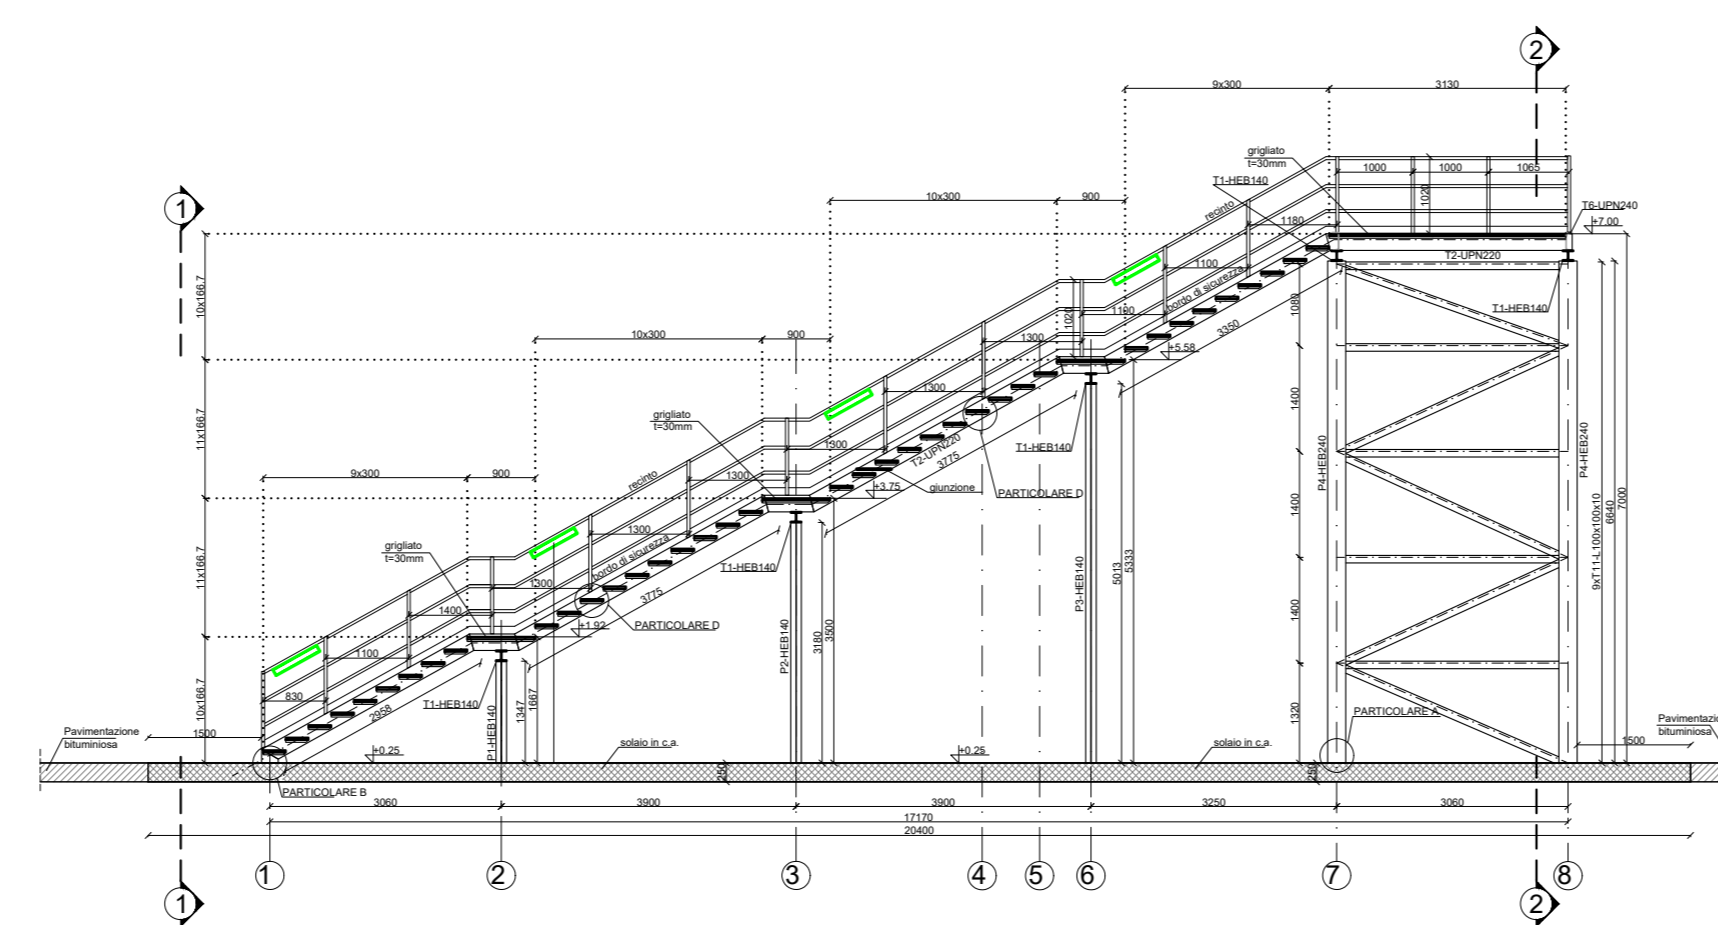

SEZIONE TRASVERSALE

LEGENDA SIMBOLI IMPIANTI LFM	
	Apparecchio illuminante per installazione tipo prevista da RFI DTC STS ENE SP IFS LF 163A, lampada LED 25W, grado di protezione IP65, IK03, classe di isolamento II, flusso luminoso 3193 lm, sistema di controllo ad onde convogliate.
	Colonna montante
	Scatola di derivazione
	Pozzetto di derivazione 800x800mm
	Tubo rigido in acciaio zincato (TAZ) elettrosaldato con riporto di zinco sulle saldature.

LEGENDA TARGHETTE	
A	NOME QUADRO
B	SEZIONE QUADRO
C	TIPO DI APPARATO
D	TIPO DI EDIFICIO
E	SEQUENZIALE CIRCUITO

QLFM-N  
FM-FT-01  
C/ D/ E/

COMMITTENTE:

PROGETTAZIONE:

CUP: J11H02000130001

**U.O. TECNOLOGIE NORD**

**PROGETTO DEFINITIVO**

**NODO DI NOVARA**  
**1^ FASE PRG DI NOVARA BOSCHETTO**

Piazzale GA2  
Planimetria Disposizione Apparecchiature Illuminazione pensiline e sovrappassi

SCALA: 1:100

COMMESSA	LOTTO	FASE	ENTE	TIPO DOC.	OPERA/DISCIPLINA	PROGR.	REV.
NM0Y	00	D	58	PA	LF0200	001	A

Rev.	Descrizione	Redatto	Data	Verificato	Data	Approvato	Data	Autorizzato Data
A	Emissione definitiva		Aprile 2021		Aprile 2021		Aprile 2021	11 Aprile 2021

File: NM0Y00D58PALF0200001A.dwg n. Etab: \_\_\_\_\_