STRALCIO PLANIMETRICO DEL VIADOTTO FERROVIARIO IN
PROGETTO V11 SUL FIUME SIMETO
PIANTA 1:1'000

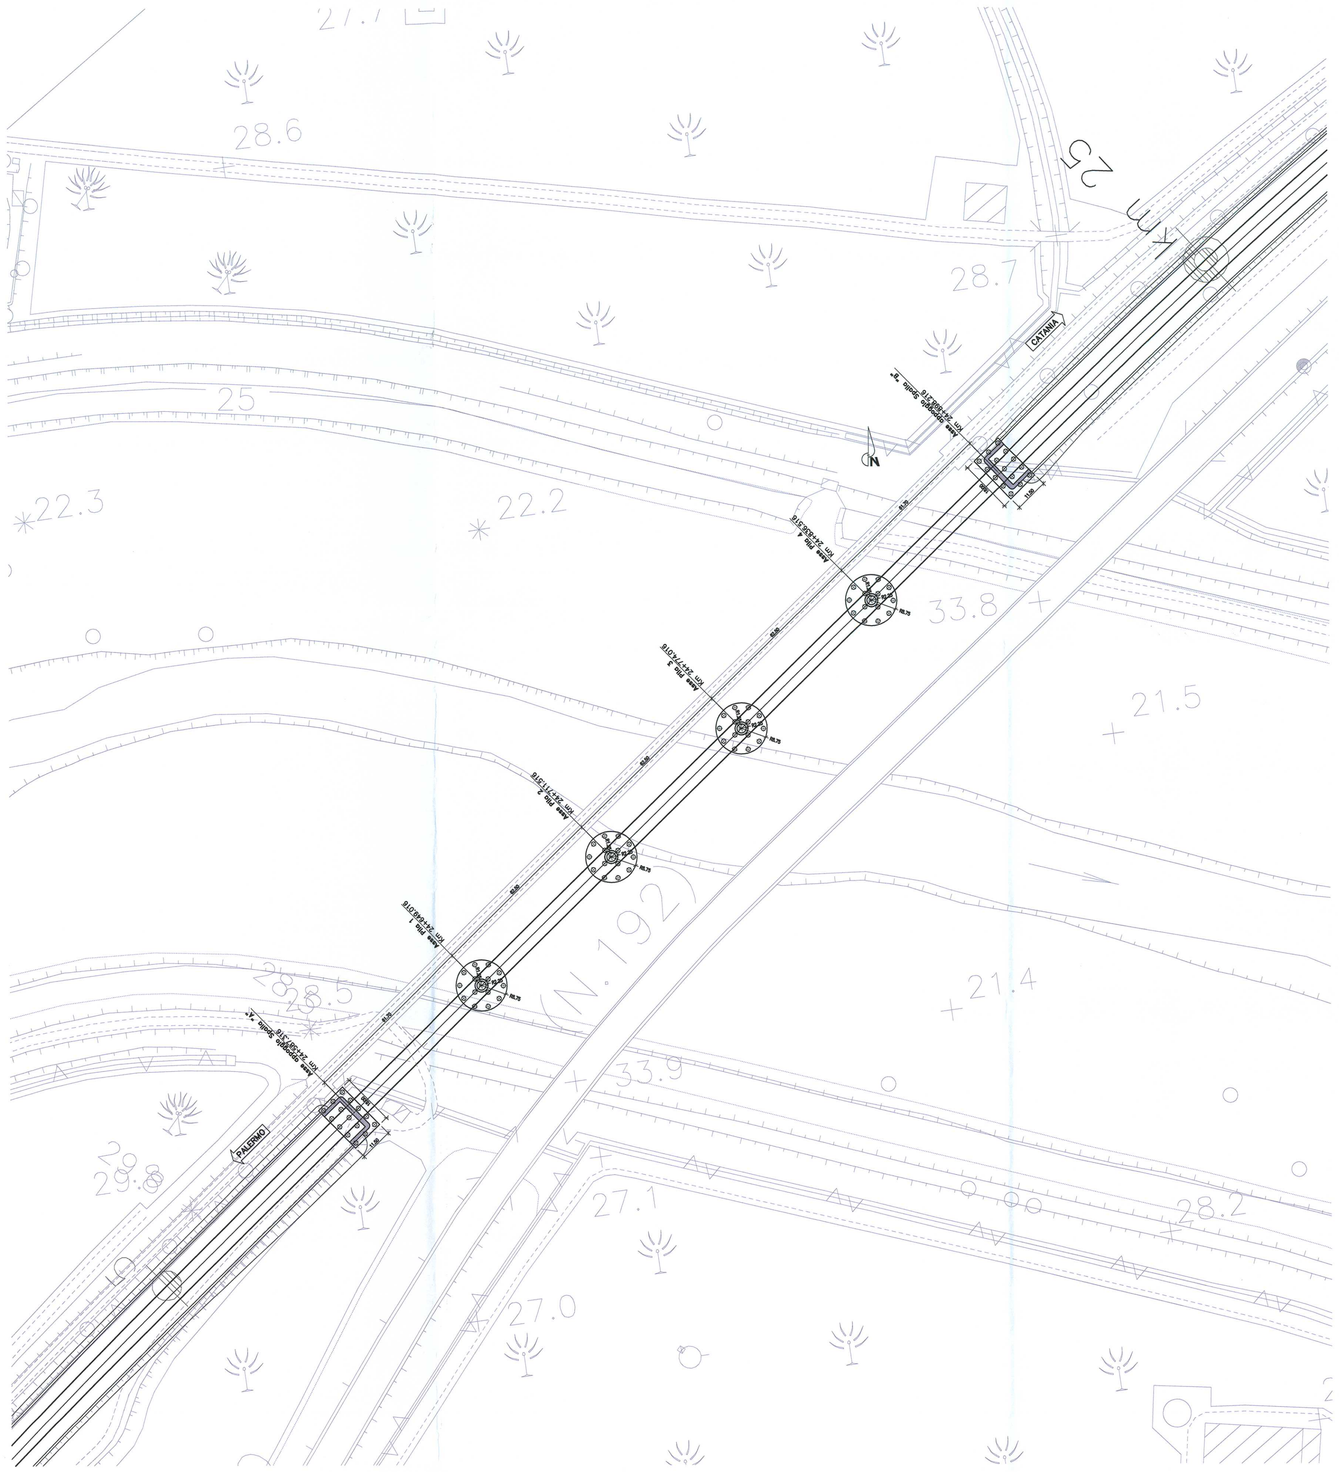

PROTEZIONE DELL'ALVEO IN CORRISPONDENZA
DELLA PILA DEL PONTE FERROVIARIO SUL FIUME SIMETO
SEZIONE 1:100

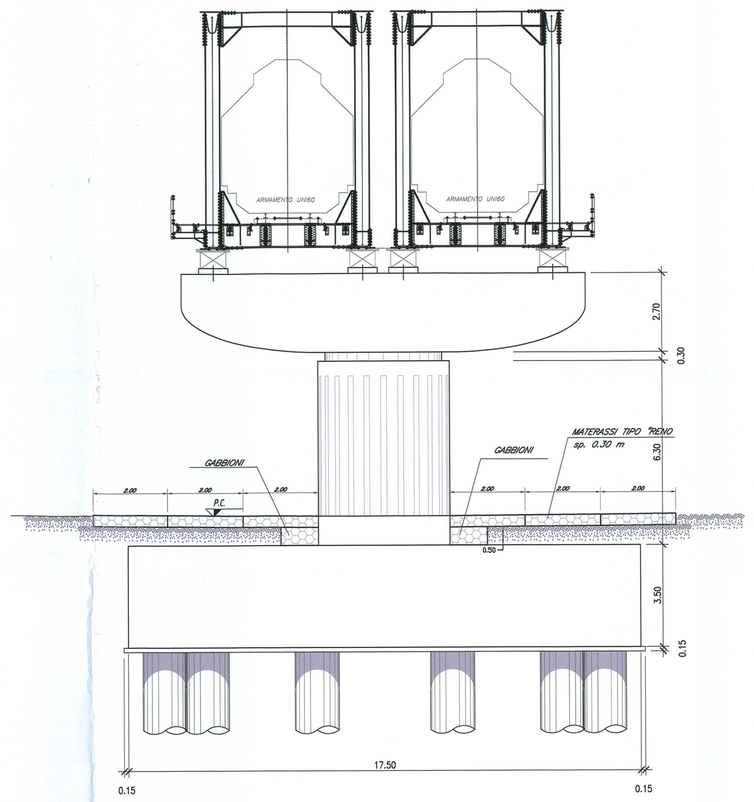

PROTEZIONE DELL'ALVEO IN CORRISPONDENZA
DELLA PILA DEL PONTE FERROVIARIO SUL FIUME SIMETO
PIANTA 1:100

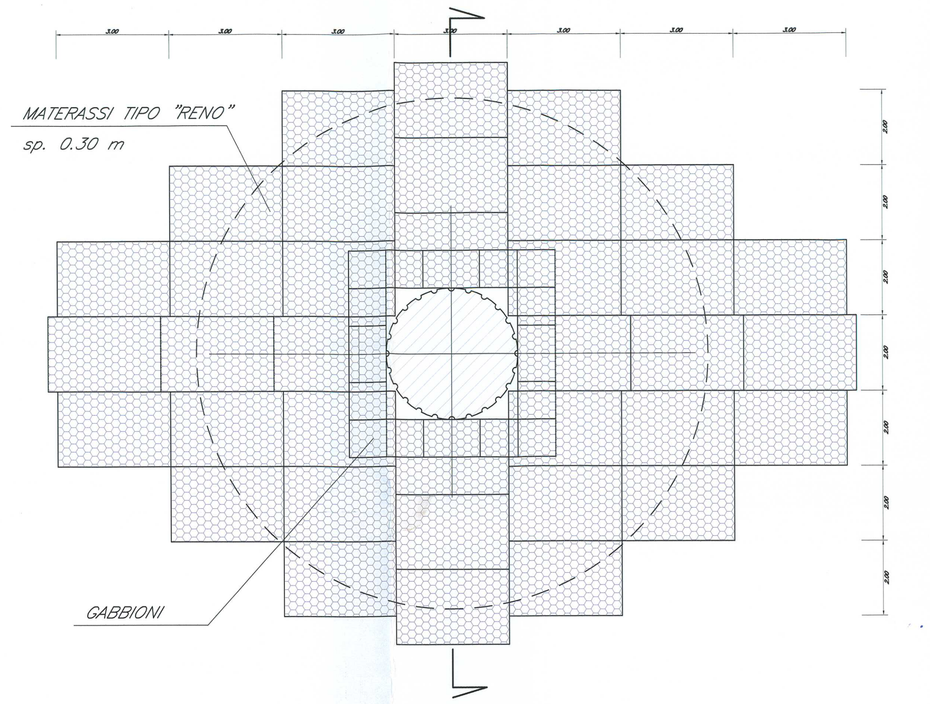

TIPOLOGICO PROTEZIONE DELL'ARGINE
PIANTA 1:50

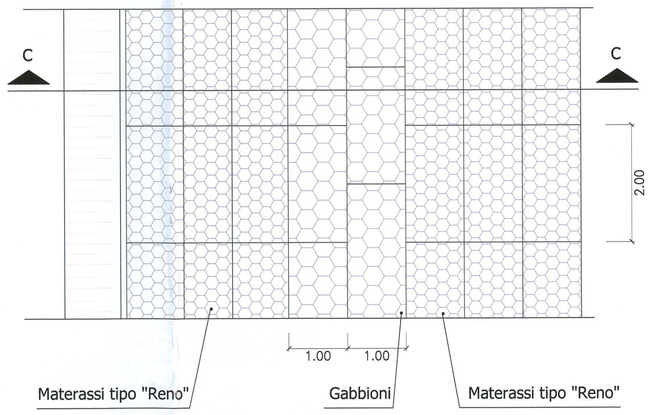

TIPOLOGICO PROTEZIONE DEGLI ARGINI
SEZIONE 1:50

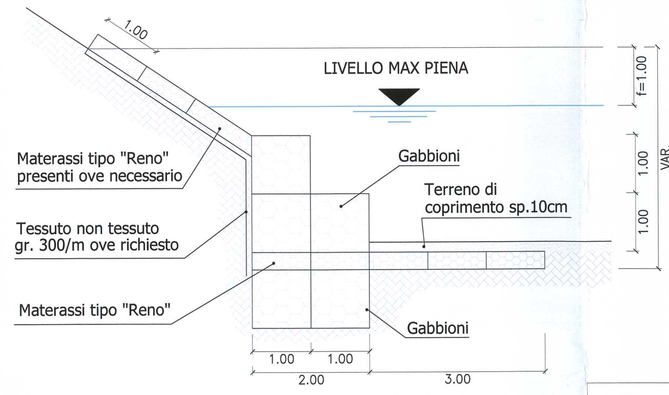

PROTEZIONE DELL'ALVEO IN CORRISPONDENZA
DELLA SPALLA DEL PONTE FERROVIARIO SUL FIUME SIMETO
PIANTA 1:100

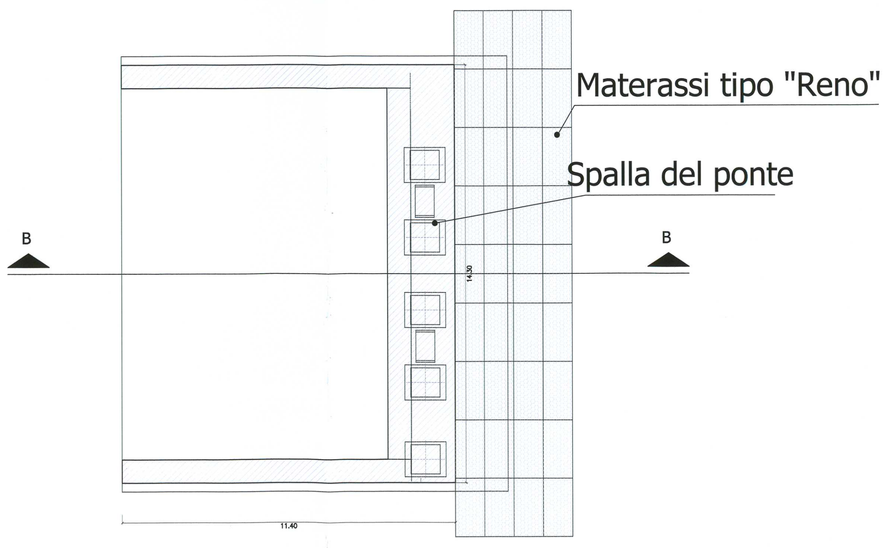

PROTEZIONE DELL'ALVEO IN CORRISPONDENZA
DELLA SPALLA DEL PONTE FERROVIARIO SUL FIUME SIMETO
SEZIONE 1:100

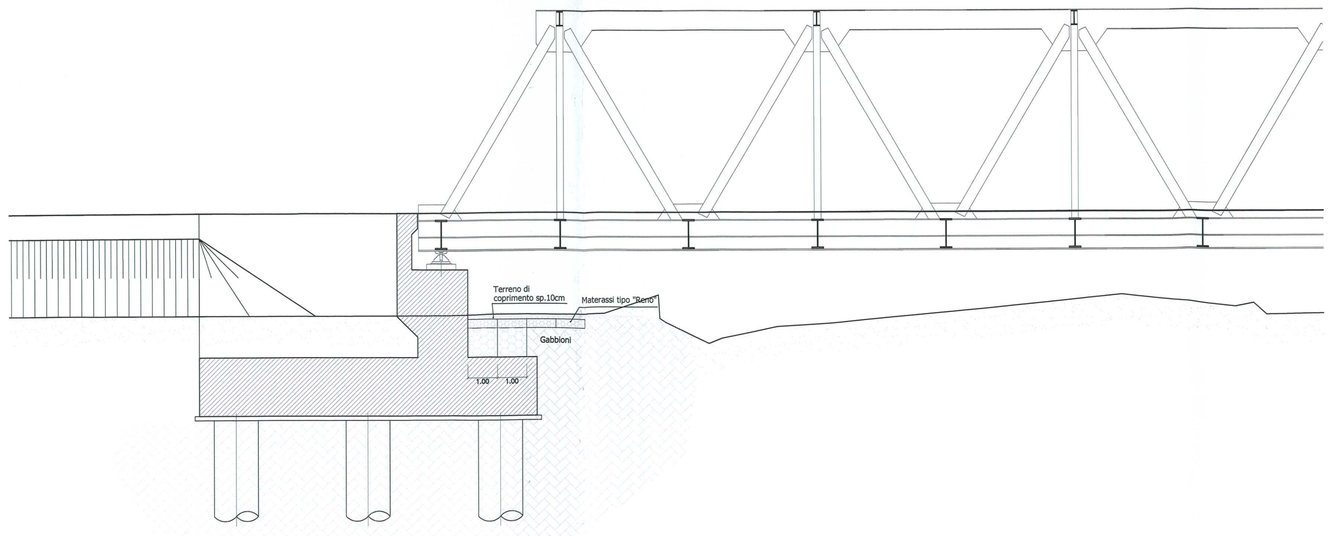

COMMITTENTE:
RFI RETE FERROVIARIA ITALIANA
GRUPPO FERROVIE DELLO STATO

PROGETTAZIONE:
ITALFERR
GRUPPO FERROVIE DELLO STATO

INFRASTRUTTURE FERROVIARIE STRATEGICHE DEFINITE DALLA LEGGE OBIETTIVO N.443/01

PROGETTO PRELIMINARE

NUOVO COLLEGAMENTO PALERMO - CATANIA
RADDOPPIO DELLA TRATTA BICOCCA - CATENANUOVA

Tipologico interventi di sistemazione idraulica (Tav. 1/2)

SCALA : VARIE

COMMESSA	LOTTO	FASE	ENTE	TIPO DOC.	OPERA/DISCIPLINA	PROGR.	REV.
RSJ1	01	D	11	BZ	ID0002	003	A

Revis.	Descrizione	Redatto	Data	Verificato	Data	Approvato	Data	Autorizzato Data
A	Emissione Definitiva	IDROSTUDI	Mar.11	R.Lauricella	Mar.11	A.Fiorillo	Mar.11	

File: RSJ101R11BZID0002003A.dwg

n. Elab.: 233