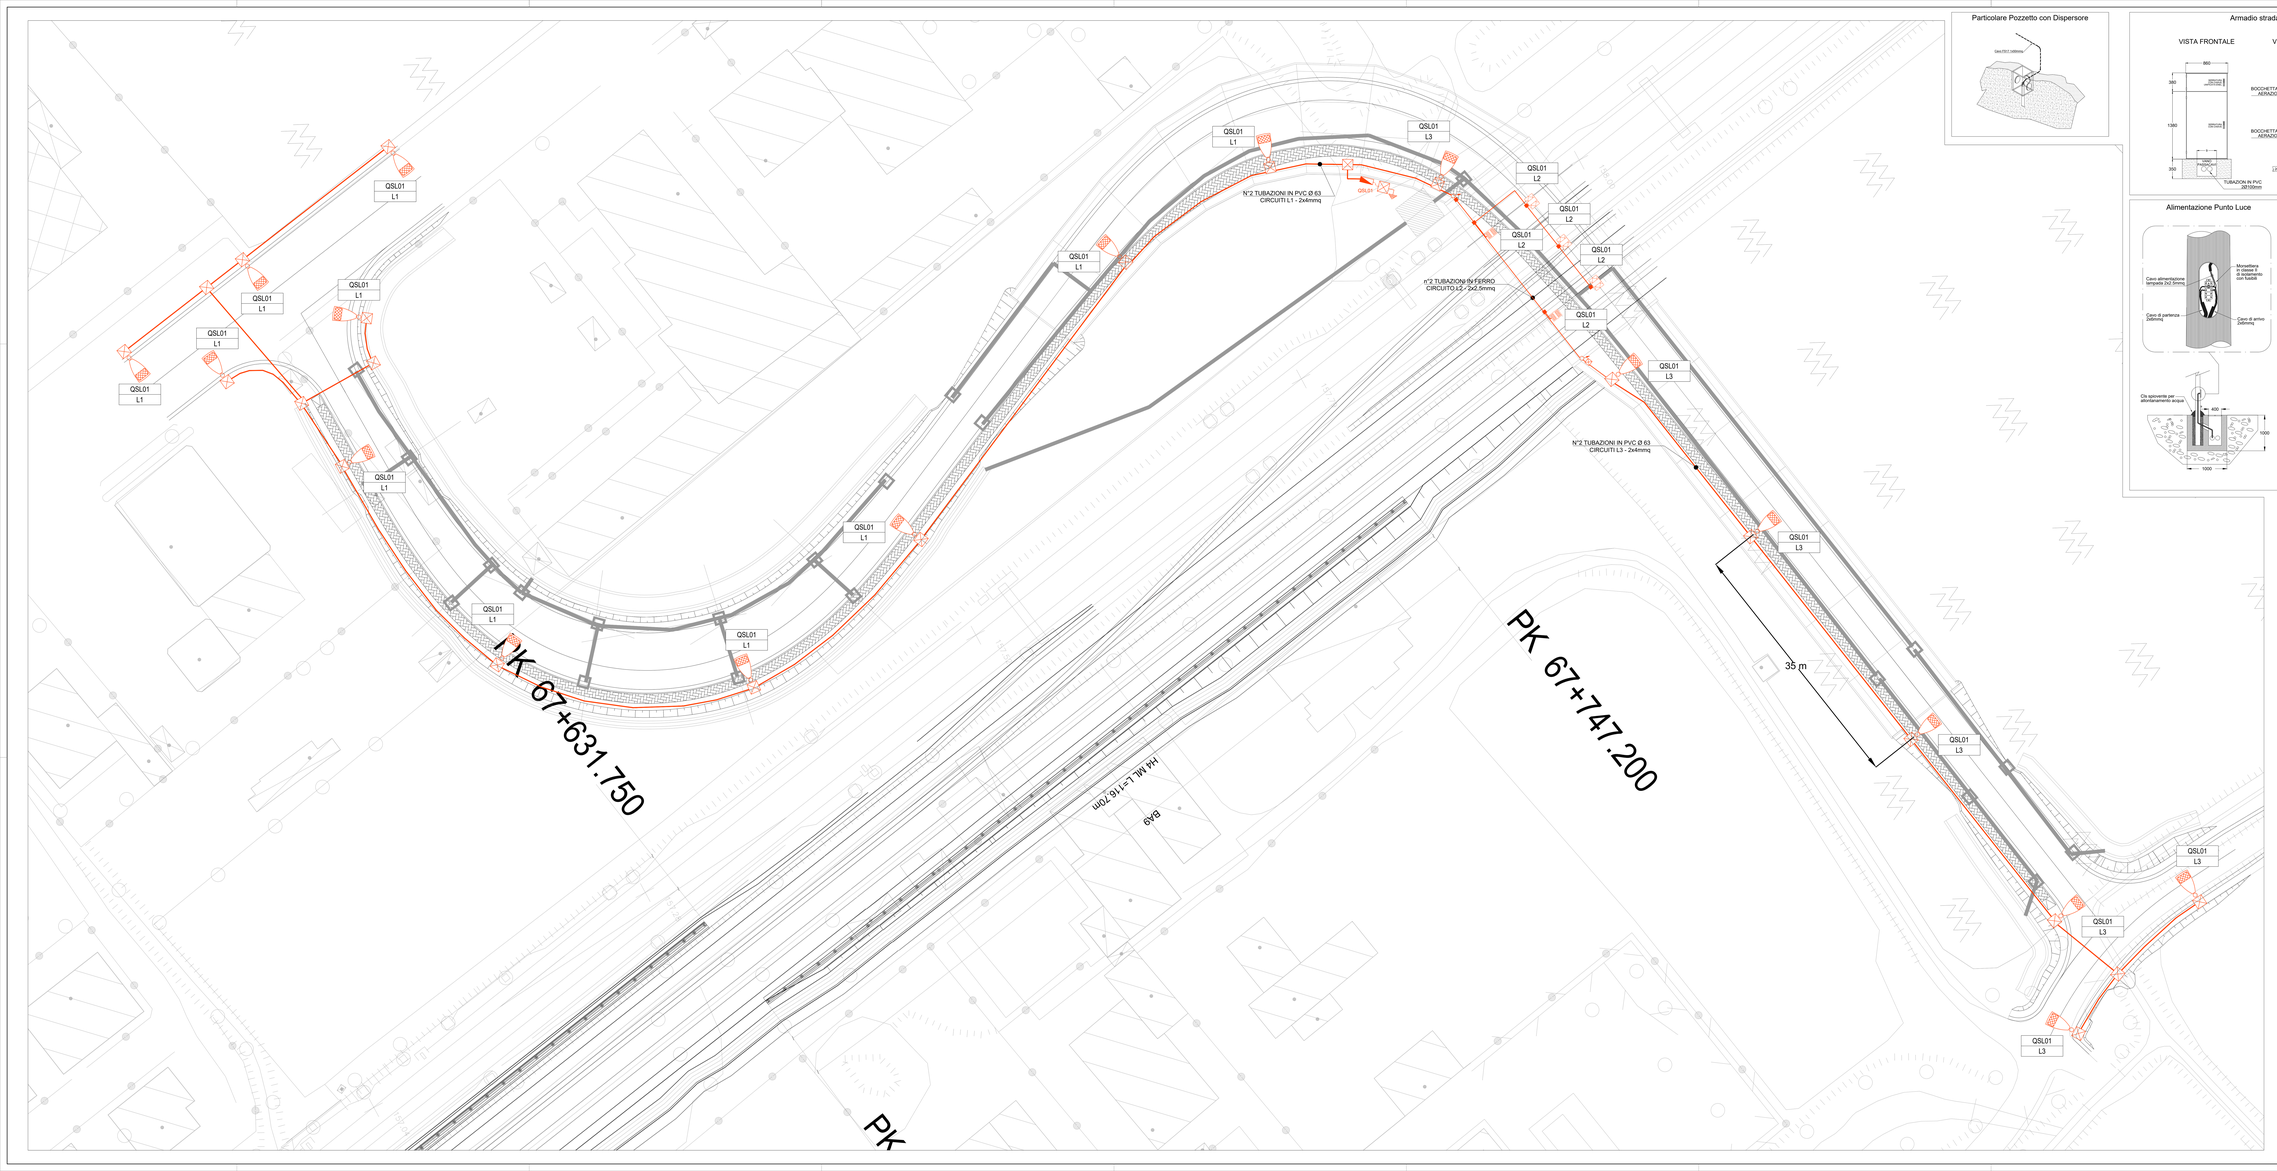

Particolare Pozzetto con Dispersore

Armadio stradale per contenimento contatore ENEL e Quadro elettrico

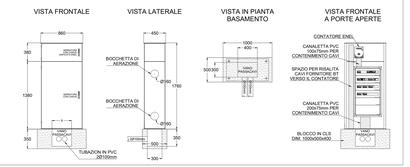

Alimentazione Punto Luce

Particolare Palo

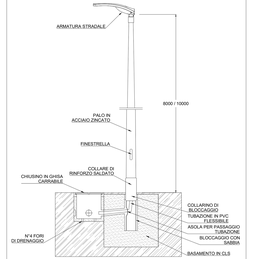

LEGENDA

SIMBOLO	DESCRIZIONE
	Quadro elettrico + Contatore ENEL incassati su armadio stradale. Armadio stradale in SMC poliestere stampato a caldo rinforzato con fibra di vetro. IP55, IK10, classe di isolamento II.
	Illuminazione sottopasso. Proiettore a LED (P LED = 58 W) con ottica stradale a luce diretta IP66, IK08, 9000lm, classe di isolamento II.
	Illuminazione sottopasso. Proiettore a LED (P LED = 19 W) con ottica stradale a luce diretta IP66, IK08, 3000lm, classe di isolamento II.
	Illuminazione stradale. Palina HR = 8,0 m, proiettore a LED (P LED = 76 W) con ottica stradale a luce diretta IP67, 9950 lm, classe isolamento II.
	Tubazione interrata, flessibile in PVC serie pesante
	Cavo FS17 per impianto di terra
	Tubazione in vista in ferro
	Scatola di derivazione in ferro
	Pozzetto di derivazione in CLS 45x45cm con coperchio carrabile D400 in CLS.
	Pozzetto di ispezione in CLS 45x45cm, con picchetto dispersore. Dispersori verticali di profondità, costituiti da barattoni componibili di acciaio della lunghezza di m 1,50 e del diametro di mm 25 zincati a caldo con zinco puro al 99,5% in modo che la zincatura risulti mediamente di 750 gr/m², di puntazza per immissione nel terreno del dispersore, di morsetto sagomato in bronzo e collare di attacco.
	Rosetta cavi da pozzetto

COMMITTENTE:

RFI RETE FERROVIARIA ITALIANA
GRUPPO FERROVIE DELLO STATO ITALIANE

PROGETTAZIONE:

ITALFERR

CUP J11H02000130001

U.O. TECNOLOGIE NORD

PROGETTO DEFINITIVO

NODO DI NOVARA
1^ FASE PRG DI NOVARA BOSCHETTO

Viabilità e illuminazione
SL01 nuovo sottovia via delle Rosette: Planimetria Illuminazione Stradale e Cavi Alimentazione

SCALA: 1:200

COMMESSA	LOTTO	FASE	ENTE	TIPO DOC.	OPERA/DISCIPLINA	PROGR.	REV.
NM0Y	00	D	58	P9	LF04B0	001	A

Rev.	Descrizione	Redatto	Data	Verificato	Data	Approvato	Data	Autorizzato Data
A	Emissione definitiva	G. Cinque	Aprile 2021	C. Vasta	Aprile 2021	F. Pascale	Aprile 2021	M. Gennaro Aprile 2021

File: NM0Y00D58P9LF0480001A.dwg — n. Elab.: