BRIGLIA IN MATERASSI TIPO RENO E GABBIONI
PIANTA

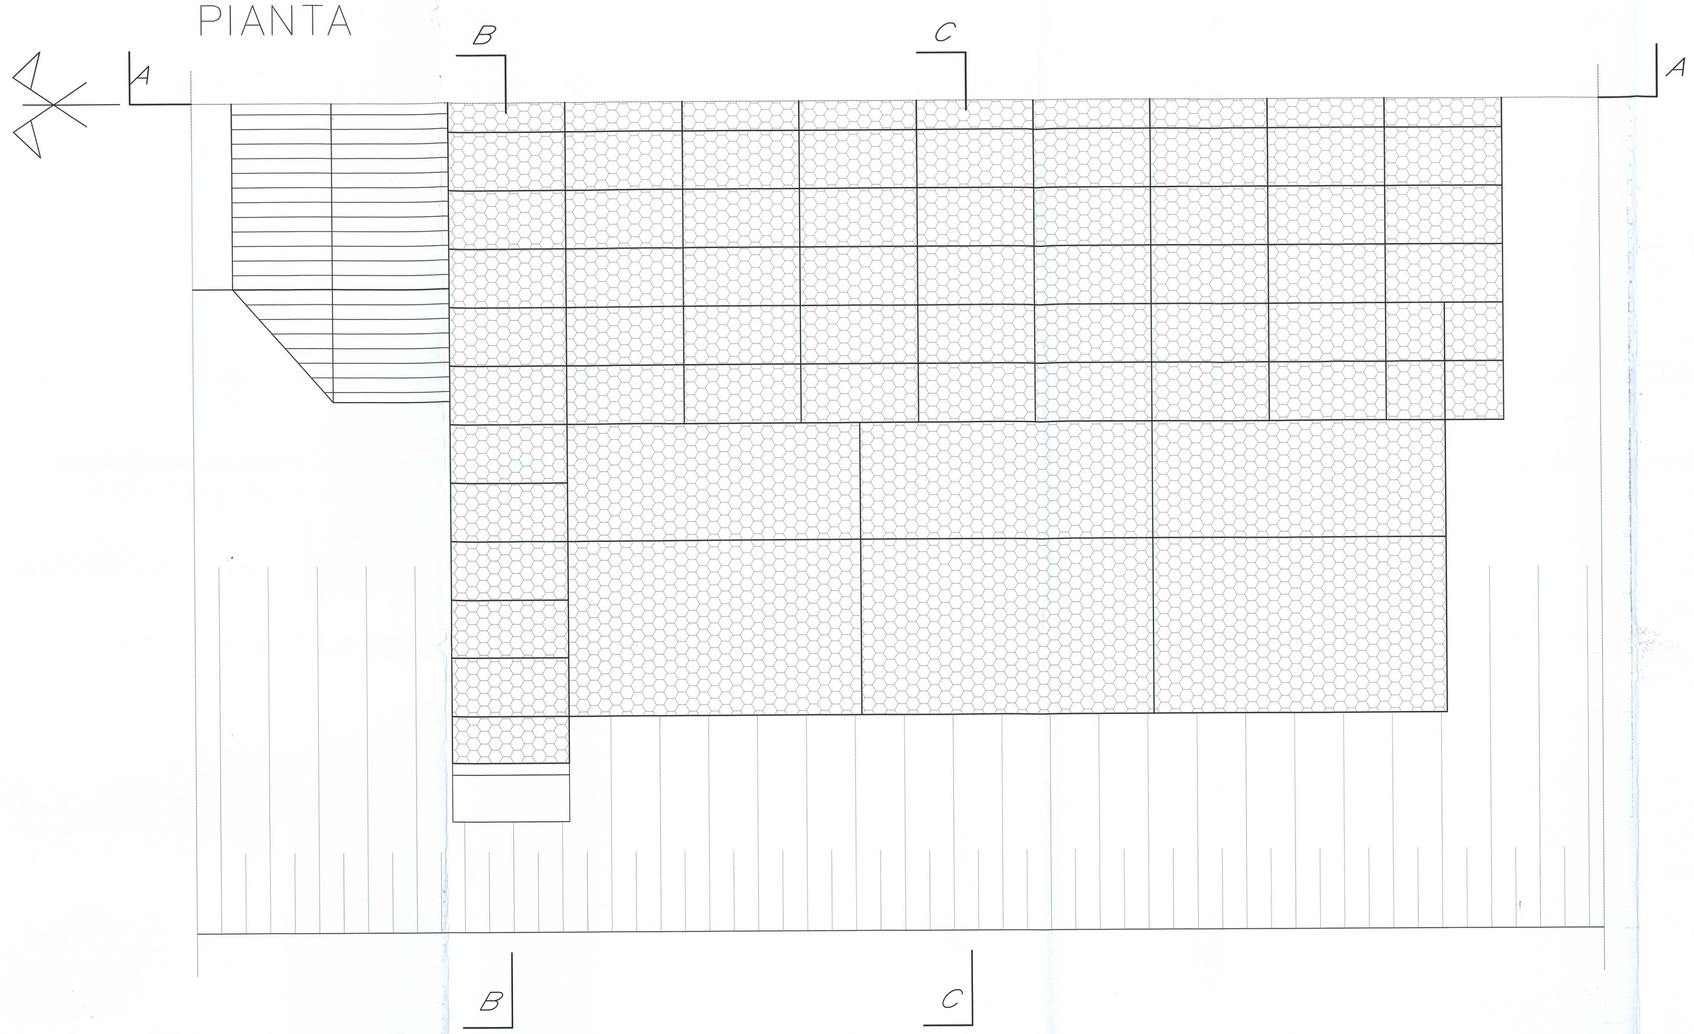

SEZIONE A – A

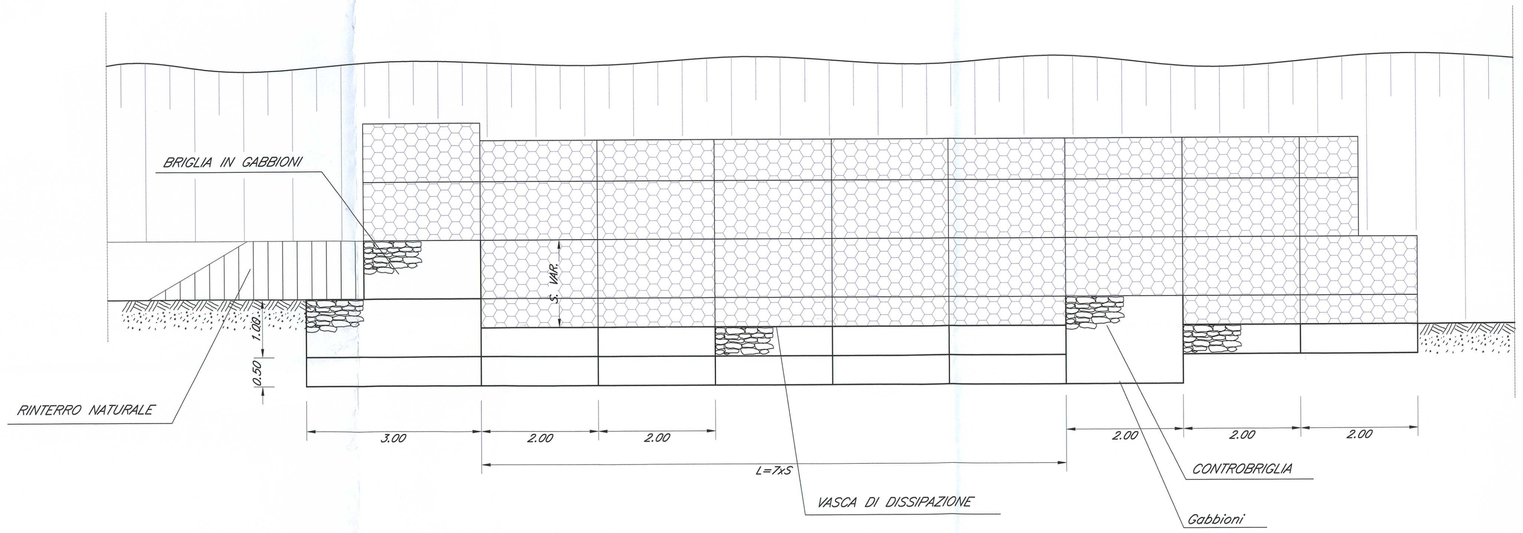

SEZIONE B – B

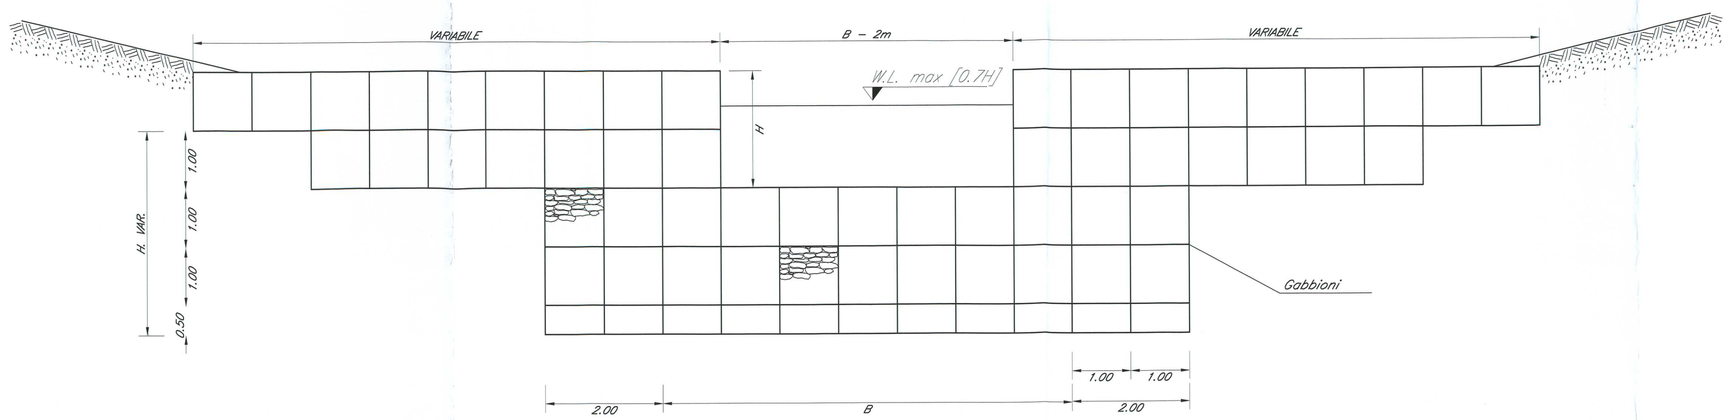

SEZIONE C – C

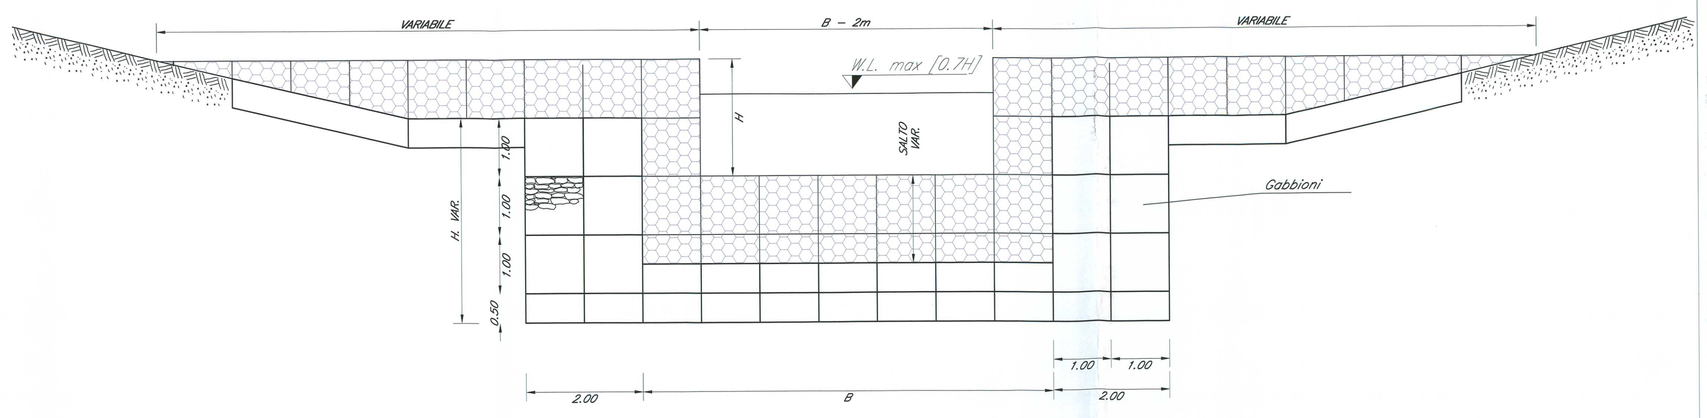

INALVEAZIONE TIPO "A"
RIVESTIMENTO IN MATERASSI TIPO "RENO"
SEZIONE 1:50

INALVEAZIONE TIPO "B"
MURI IN GABBIONI E RIVESTIMENTO IN MATERASSI TIPO "RENO"
SEZIONE 1:50

INALVEAZIONE TIPO "C"
RISAGOMATURA CON RIVESTIMENTO IN CALCESTRUZZO
SEZIONE 1:50

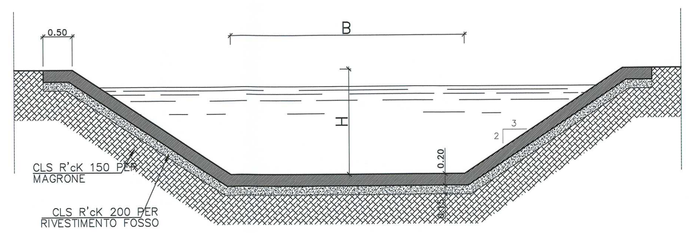

PARTICOLARE GABBIONI E MATERASSI METALLICI
SEZIONE 1:20

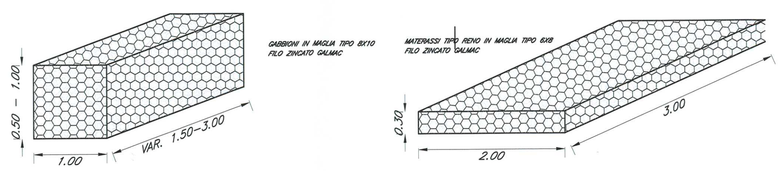

TUTTI GLI ELEMENTI SONO COSTITUITI DA RETE METALLICA A DOPPIA TORSIONE E MAGLIA ESAGONALE TESSUTA CON TRAFILATO DI FERRO A FORTE ZINCATURA CONFORME ALLE NORME EN 10223/3

COMMITTENTE: RFI RETE FERROVIARIA ITALIANA – GRUPPO FERROVIE DELLO STATO

PROGETTAZIONE: ITALFERR – GRUPPO FERROVIE DELLO STATO

INFRASTRUTTURE FERROVIARIE STRATEGICHE DEFINITE DALLA LEGGE OBIETTIVO N.443/01

PROGETTO PRELIMINARE

NUOVO COLLEGAMENTO PALERMO - CATANIA
RADDOPPIO DELLA TRATTA BICOCCA - CATENANUOVA

Tipologico interventi di sistemazione idraulica (tav. 2/2)

SCALA: VARIE

COMMESSA	LOTTO	FASE	ENTE	TIPO DOC.	OPERA/DISCIPLINA	PROGR.	REV.
RSJ1	01	D	11	BZ	ID0002	004	A

Revis.	Descrizione	Redatto	Data	Verificato	Data	Approvato	Data	Autorizzato Data
A	Emissione Definitiva	IDROSTUDI	Mar.11	R.Lauricella	Mar.11	A.Ferrara	Mar.11	

File: RSJ101R11BZID0002004A.dwg — n. Elab.: 239