


LEGENDA	
	RILIEVO CELERIMETRICO
	PIAZZALI DI SERVIZIO
	RECINZIONI
	QUOTE ALTIMETRICHE
	BINARIO Esistente
	BINARIO Costruito
	BINARIO Demolizioni
	BINARIO Futuro sviluppo

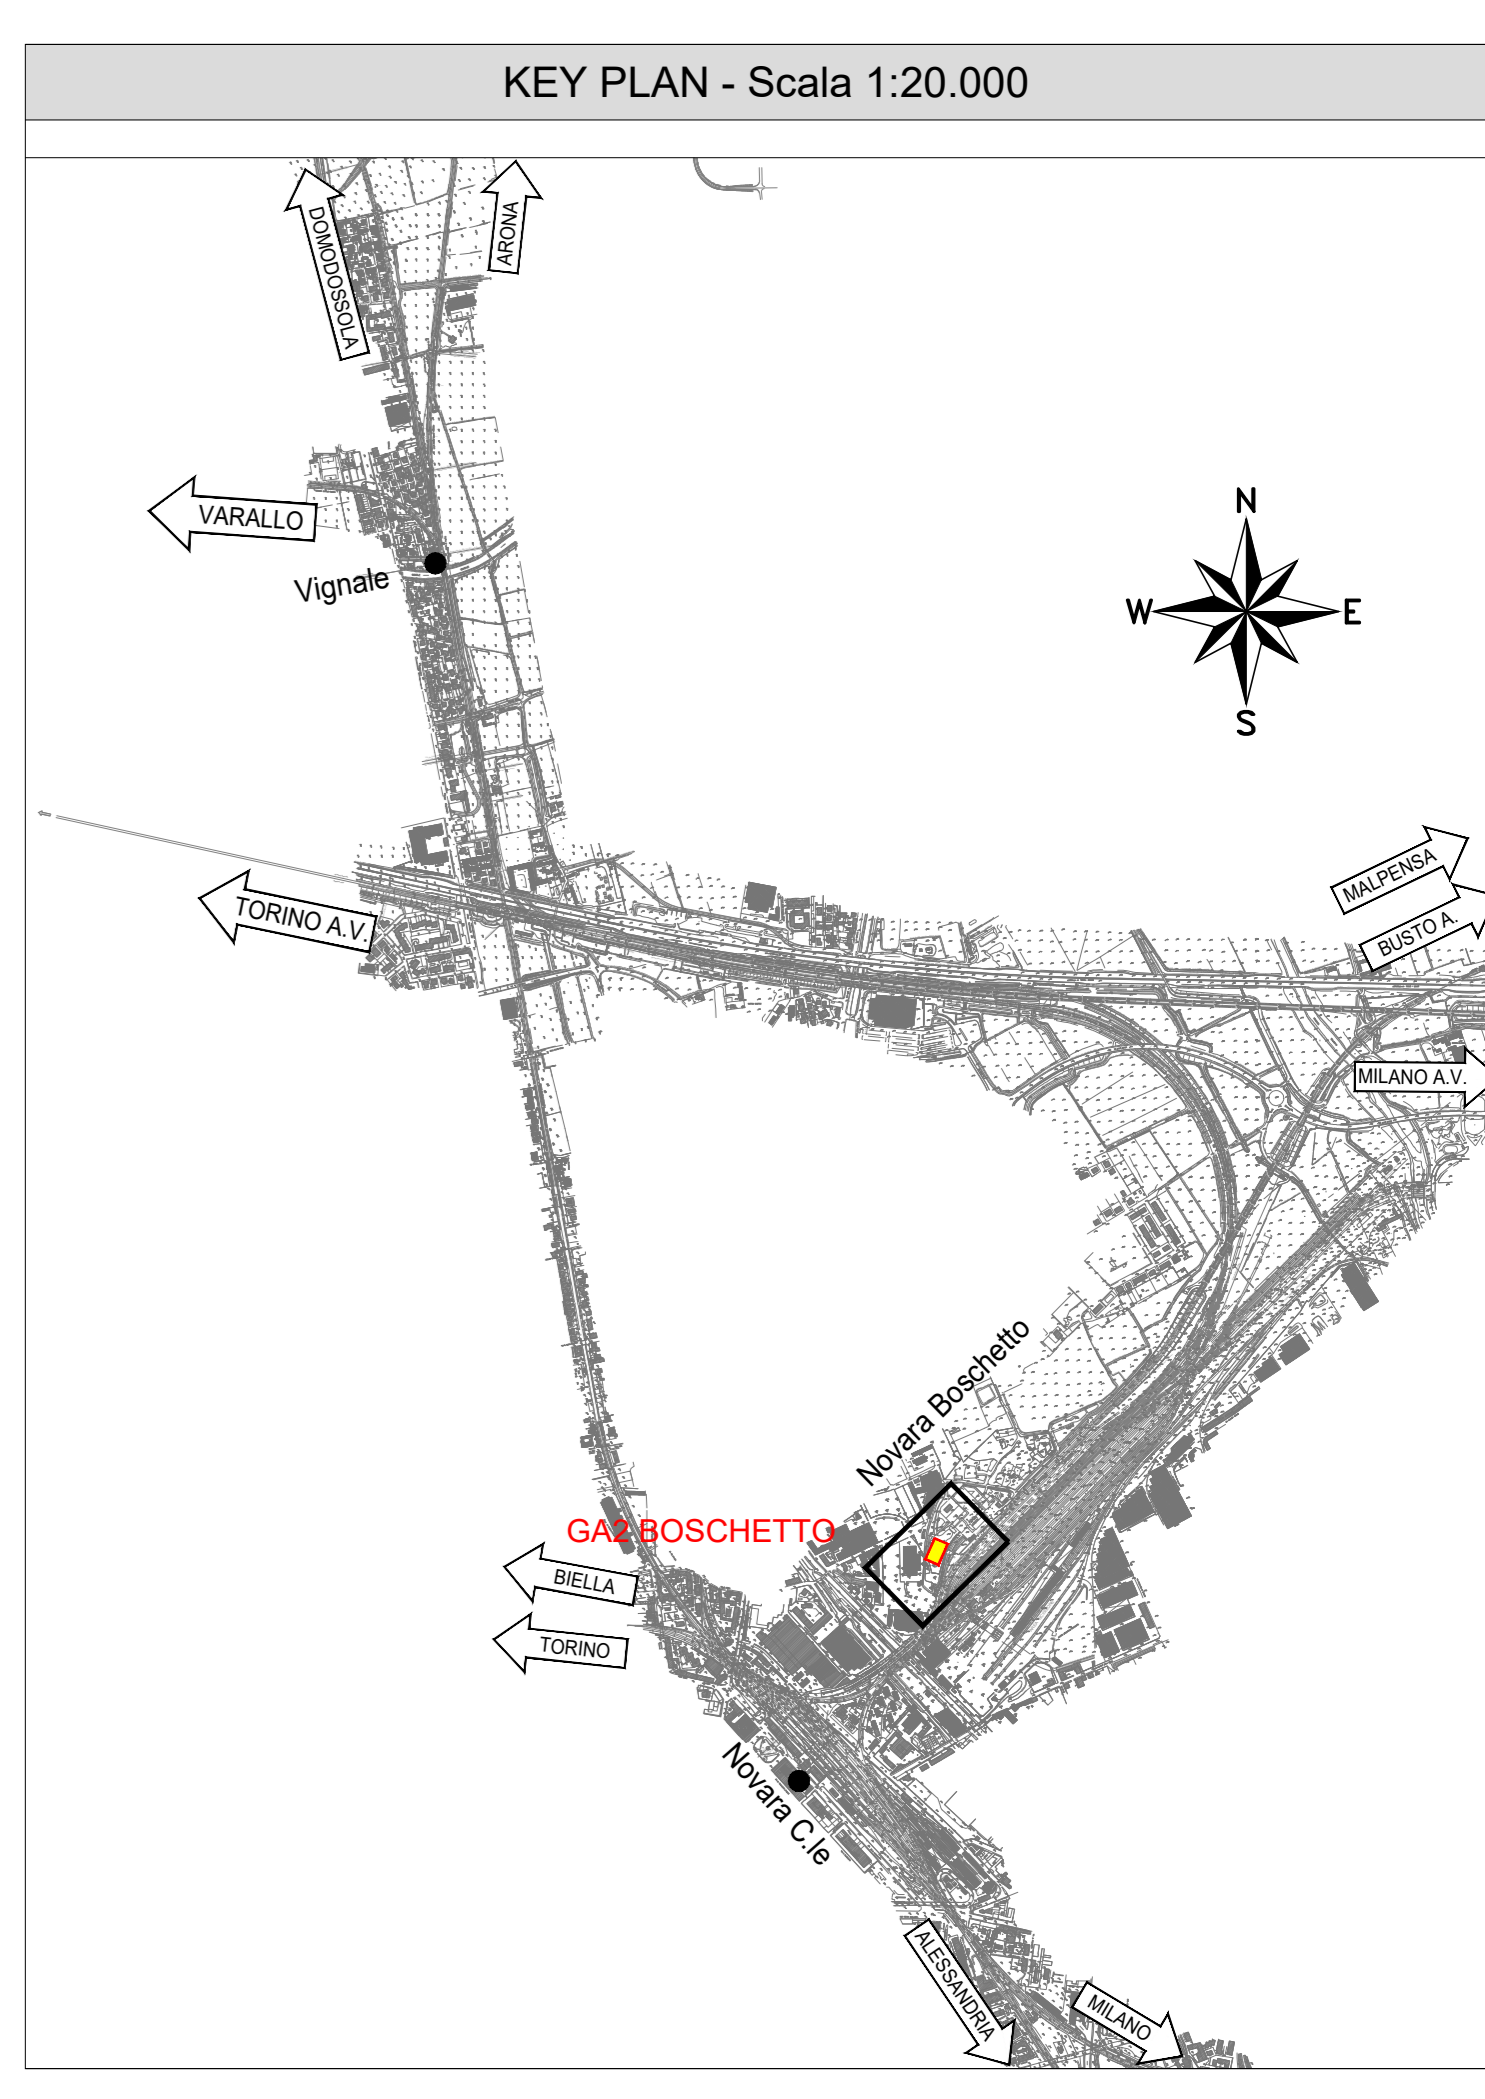

QUOTA DI RIFERIMENTO ARC ±0.00 = 150.20

COMMITTENTE:

RFI
 RETE FERROVIARIA ITALIANA
 GRUPPO FERROVIE DELLO STATO ITALIANE

PROGETTAZIONE:

ITALFERR
 GRUPPO FERROVIE DELLO STATO ITALIANE

PROGETTO DEFINITIVO
NODO DI NOVARA
1ª FASE PRG DI NOVARA BOSCHETTO

BARTELLA MERCI E PRG BOSCHETTO
 FABBRICATI TECNOLOGICI GA2 BOSCHETTO

Planimetria generale dell'intervento

SCALA:
1 : 200

COMMESSA	LOTTO	FASE	ENTE	TIPO DOC.	OPERA/DISCIPLINA	PROGR.	REV.
NM0Y	00	D	11	P9	FA0204	001	A

Rev.	Descrizione	Redatto	Data	Verificato	Data	Approvato	Data	Autorizzato	Data
A	Emissione esecutiva	ES	Maggi 2021	M. Micronico	Maggi 2021	F. Pirella	Maggi 2021	D. Marconato	Maggi 2021

DANIELI
 INGEGNERE
 n. Elab.:

File: NM0Y01D11PFA0204001A.DWG