LEGENDA	
SIMBOLO	DESCRIZIONE
	Quadro elettrico incassato su armadio stradale. Armadio stradale in SMC poliestere stampato a caldo rinforzato con fibra di vetro. IP55, IK10, classe di isolamento II.
	Canalizzazioni già realizzate a cura di altro appalto
TR XX	Armadio di piazzale 400V/24V RED
	Illuminazione punte scambi. Palina in vetroresina H = 5,2 m, blocco fond. 80x80x110 cm; proiettore a LED (47 W) 6800lm con ottica asimmetrica IP66, pulsante di accensione luminoso (LED) IP65; morsettiera da palo idonea per entra/esci e derivazione; tutto in classe di isolamento II.

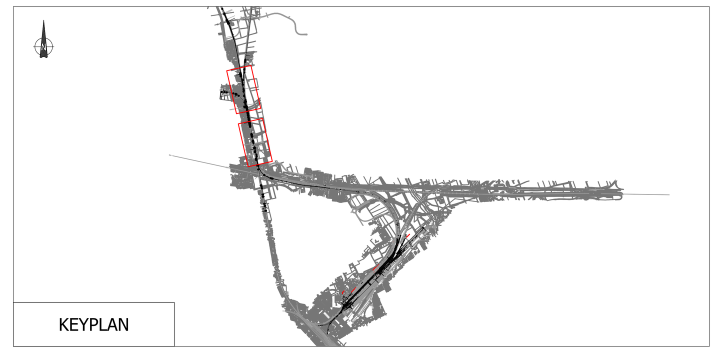

KEYPLAN

COMMITTENTE:

RFI RETE FERROVIARIA ITALIANA
GRUPPO FERROVIE DELLO STATO ITALIANE

PROGETTAZIONE:

ITALFERR
GRUPPO FERROVIE DELLO STATO ITALIANE

CUP:J11H02000130001

U.O. TECNOLOGIE NORD

PROGETTO DEFINITIVO

NODO DI NOVARA
1^ FASE PRG DI NOVARA BOSCHETTO

VIGNALE
Planimetria Disposizione Apparecchiature RED, LFM e Cavi Alimentazione

SCALA: 1:200

COMMESSA	LOTTO	FASE	ENTE	TIPO DOC.	OPERA/DISCIPLINA	PROGR.	REV.
NM0Y	00	D	58	P9	LF0500	001	A

Rev.	Descrizione	Redatto	Data	Verificato	Data	Approvato	Data	Autorizzato Data
A	Emissione definitiva	G. Drisaldi	Aprile 2021	C. Vacca	Aprile 2021	F. Perrone	Aprile 2021	M. Gambaro Aprile 2021

Ordine Ingegneri Provincia di Genova n. 9052A GAMBARO MARIO

File: NM0Y00D58P9LF0500001A.dwg | n. Elab.: