STRALCIO PLANIMETRICO - SCALA 1:200

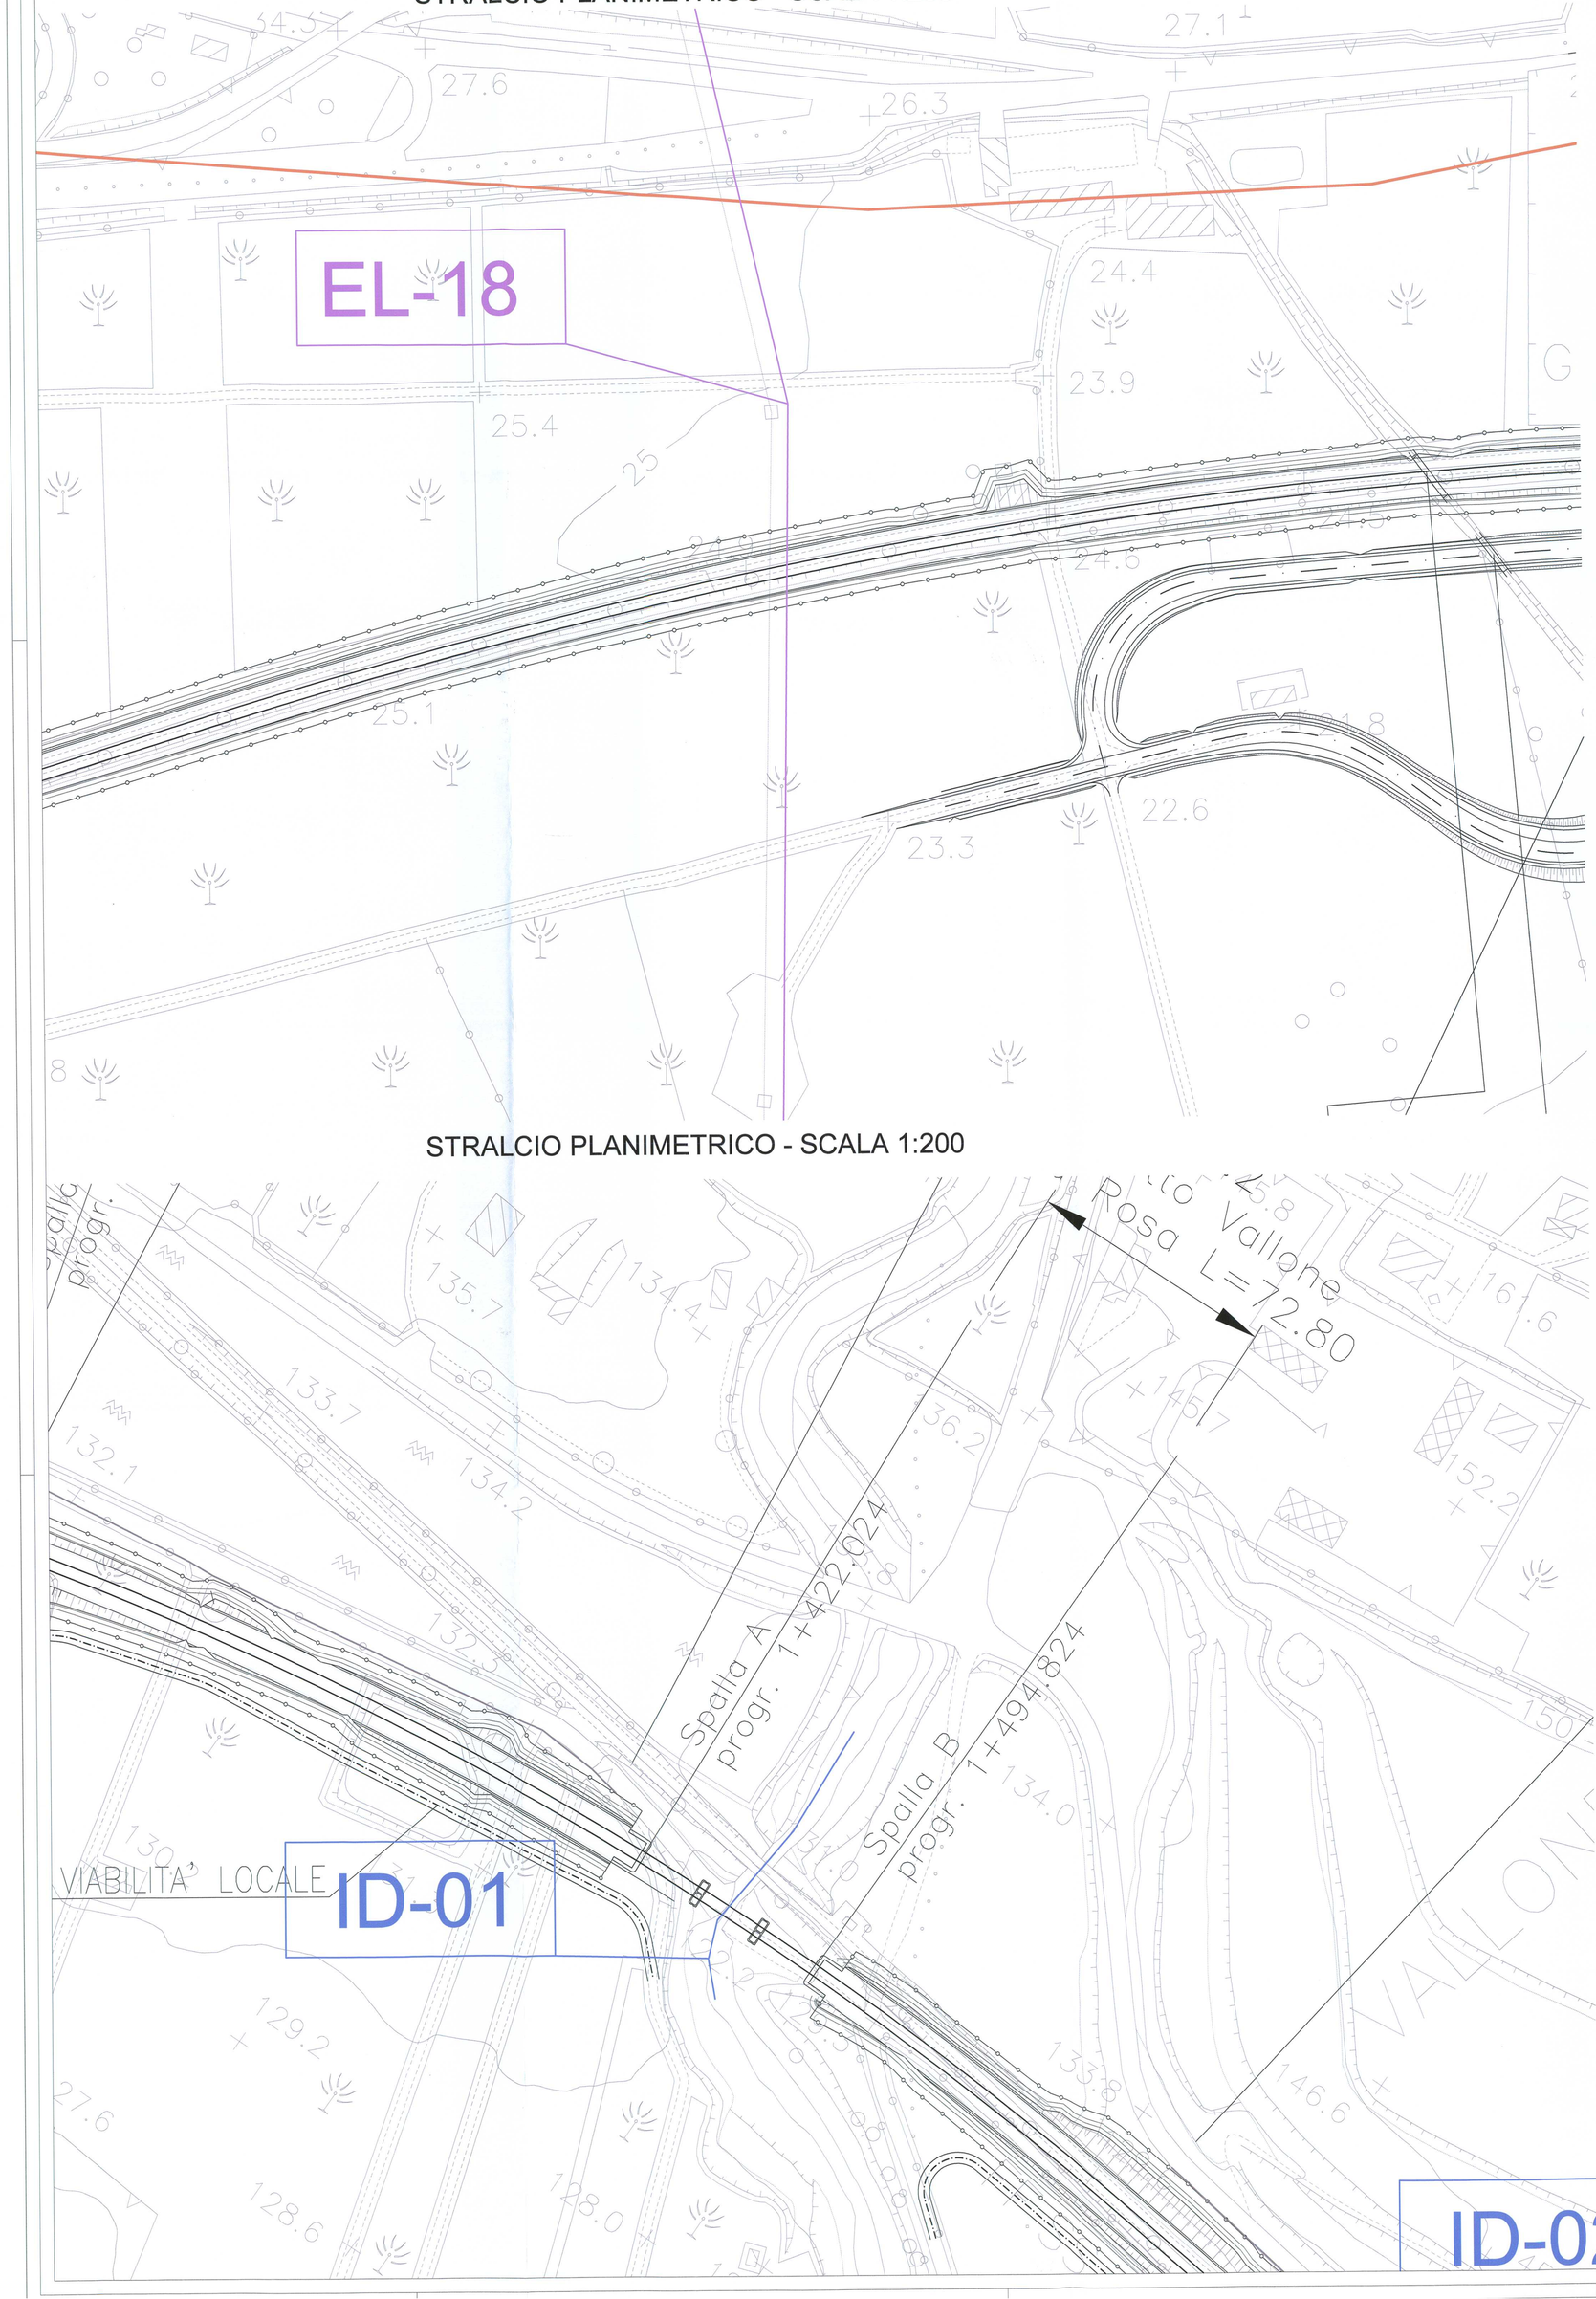

Risoluzione interferenza con condotta idrica
Attraversamento del rilevato ferroviario

Sezione tipo trasversale

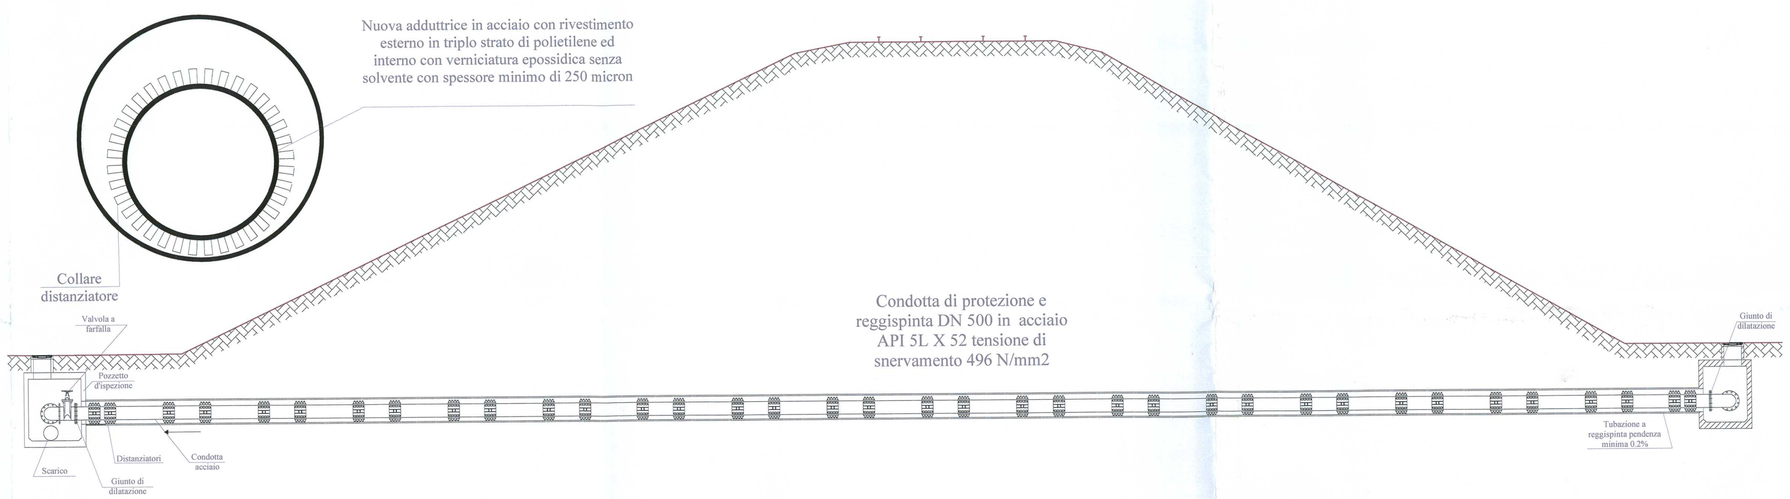

SEZIONE TIPO POSA CONDOTTA

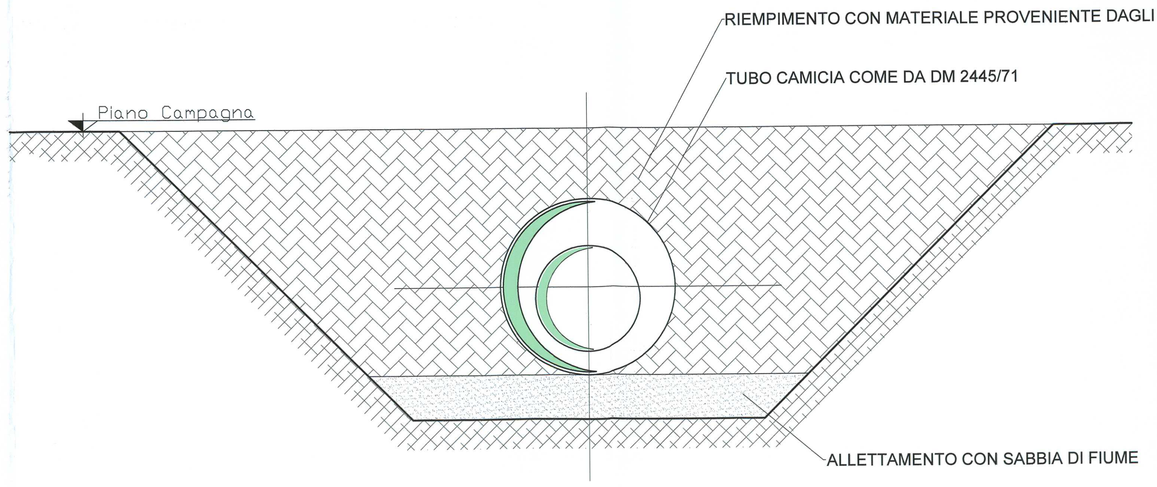

COMMITTENTE:

RFI RETE FERROVIARIA ITALIANA
GRUPPO FERROVIE DELLO STATO

PROGETTAZIONE:

ITALFERR
GRUPPO FERROVIE DELLO STATO

INFRASTRUTTURE FERROVIARIE STRATEGICHE DEFINITE DALLA LEGGE OBIETTIVO N.443/01

PROGETTO PRELIMINARE

NUOVO COLLEGAMENTO PALERMO - CATANIA
RADDOPPIO DELLA TRATTA BICOCCA - CATENANUOVA

Tipologico risoluzione interferenze

SCALA : VARIE

COMMESSA	LOTTO	FASE	ENTE	TIPO DOC.	OPERA/DISCIPLINA	PROGR.	REV.
RSJ1	01	D	11	BZ	ID0002	005	A

Revis.	Descrizione	Redatto	Data	Verificato	Data	Approvato	Data	Autorizzato Data
A	Emissione Definitiva	IDROSTUDI	Mar.11	R.Lauretana	Mar.11	A.Fidone	Mar.11	

File: RSJ101R11BZID0002005A.dwg

n. Elab.: 240