




DETTAGLIO SMALTIMENTO ACQUA COPERTURA
scala 1:20

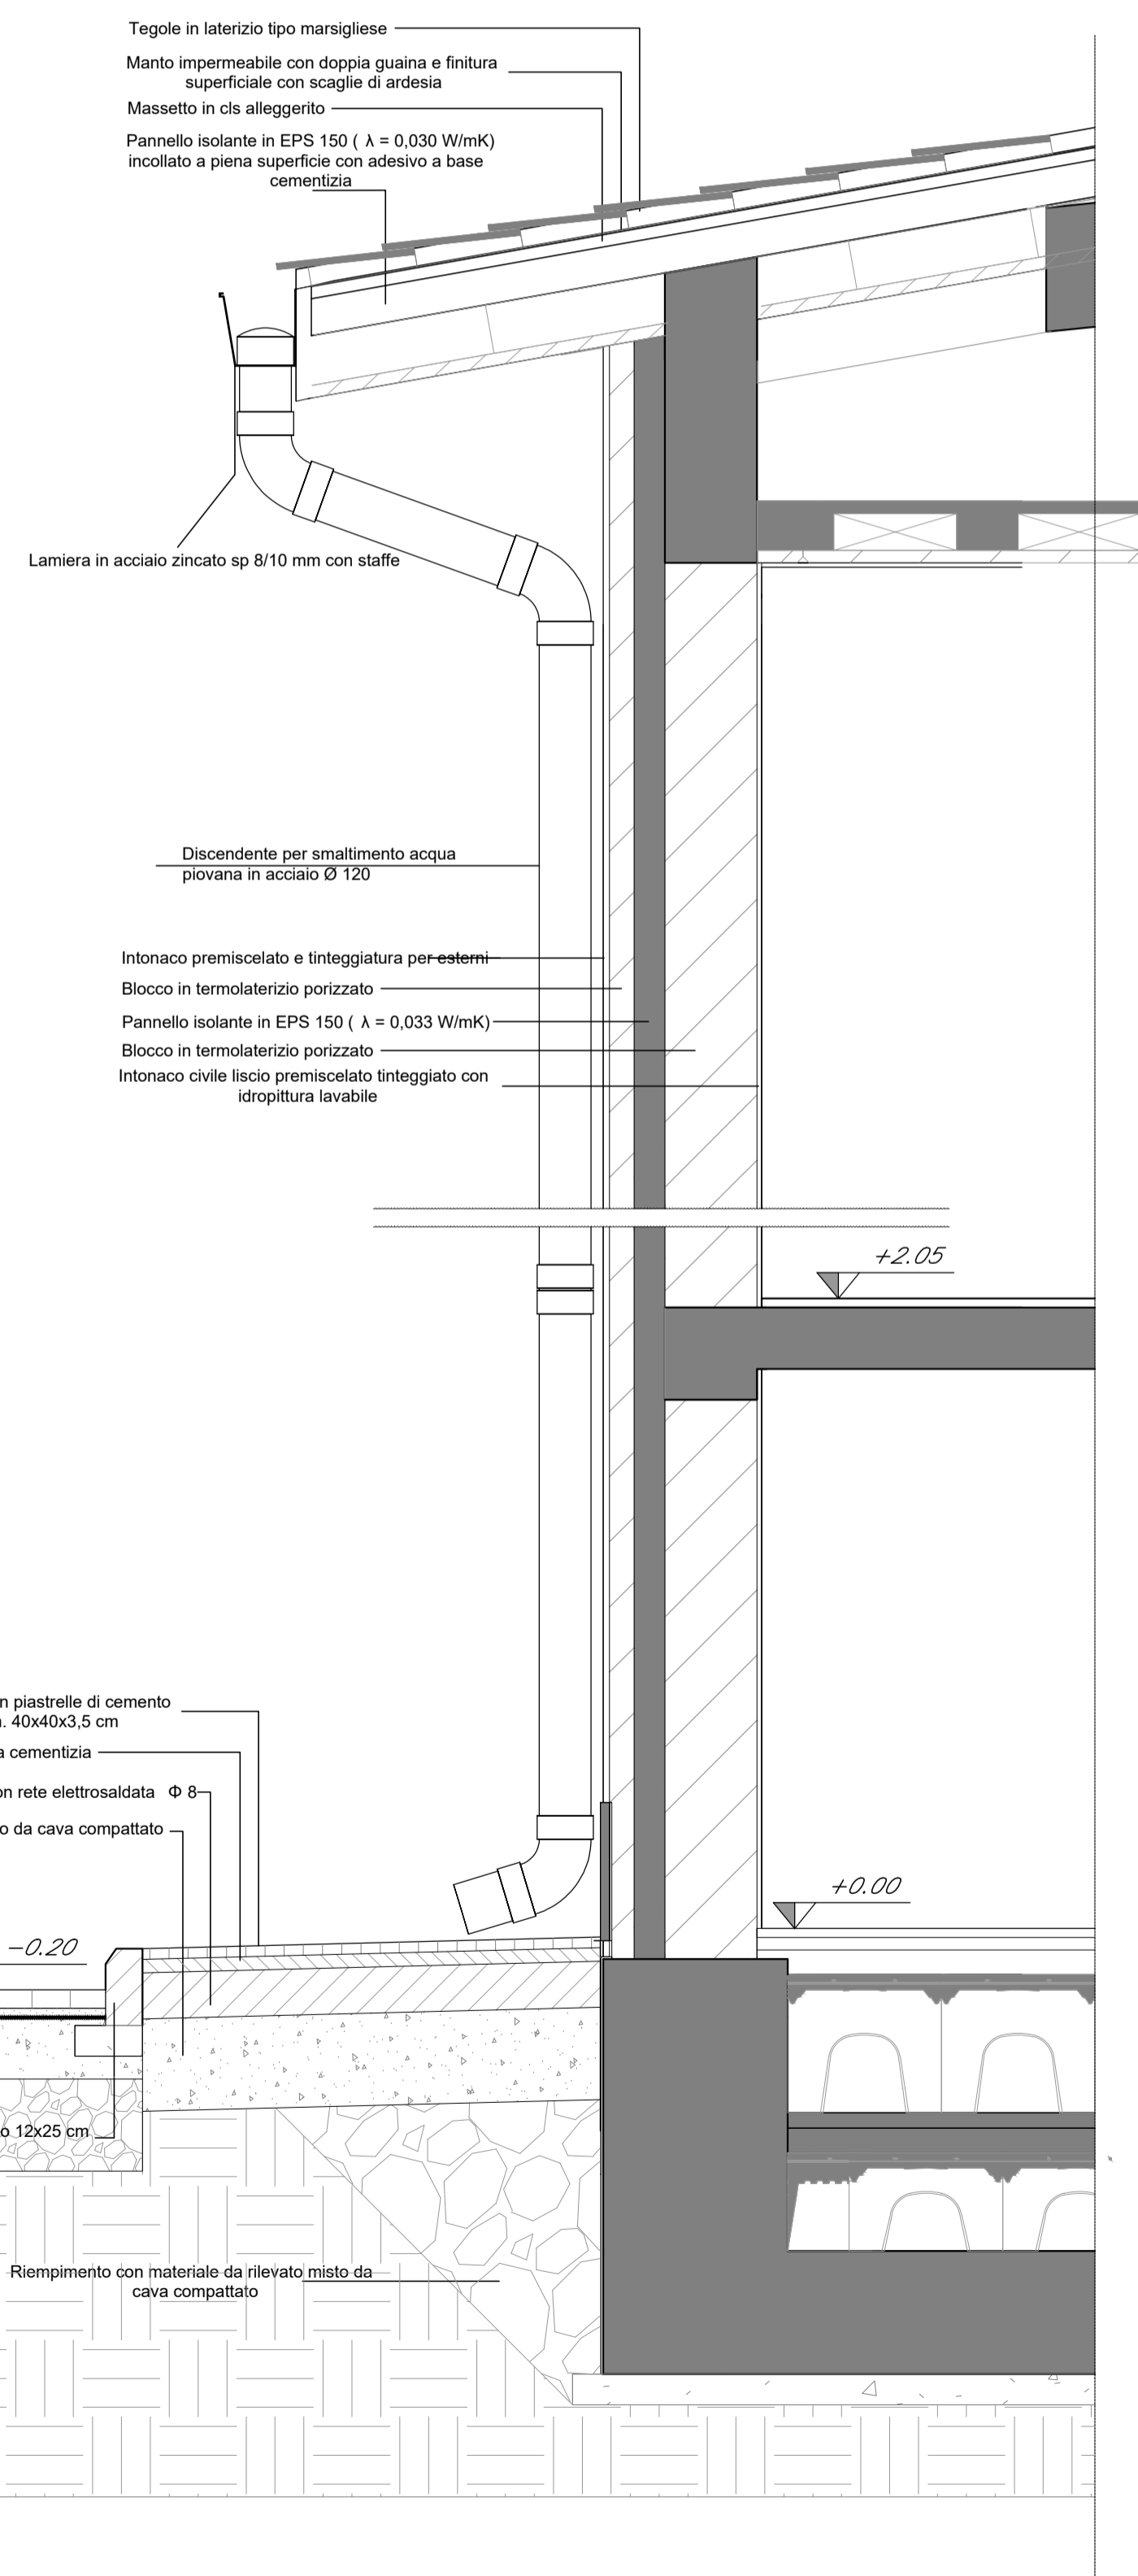

PARTICOLARE PAVIMENTAZIONE PIAZZALE
scala 1:20

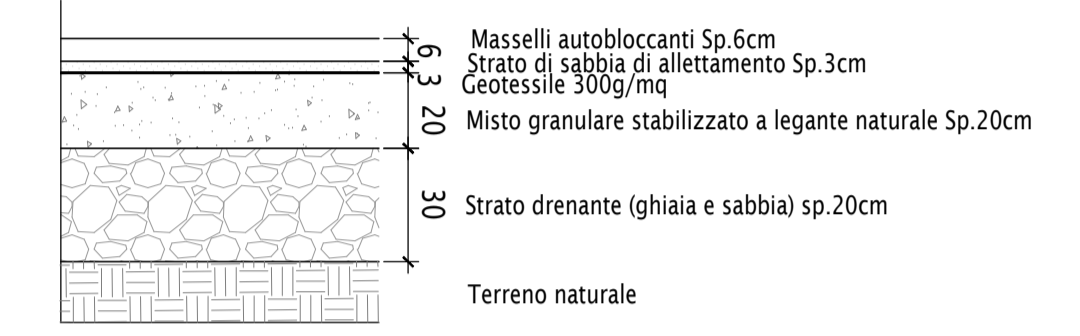

PARTICOLARE RECINZIONE
scala 1:20

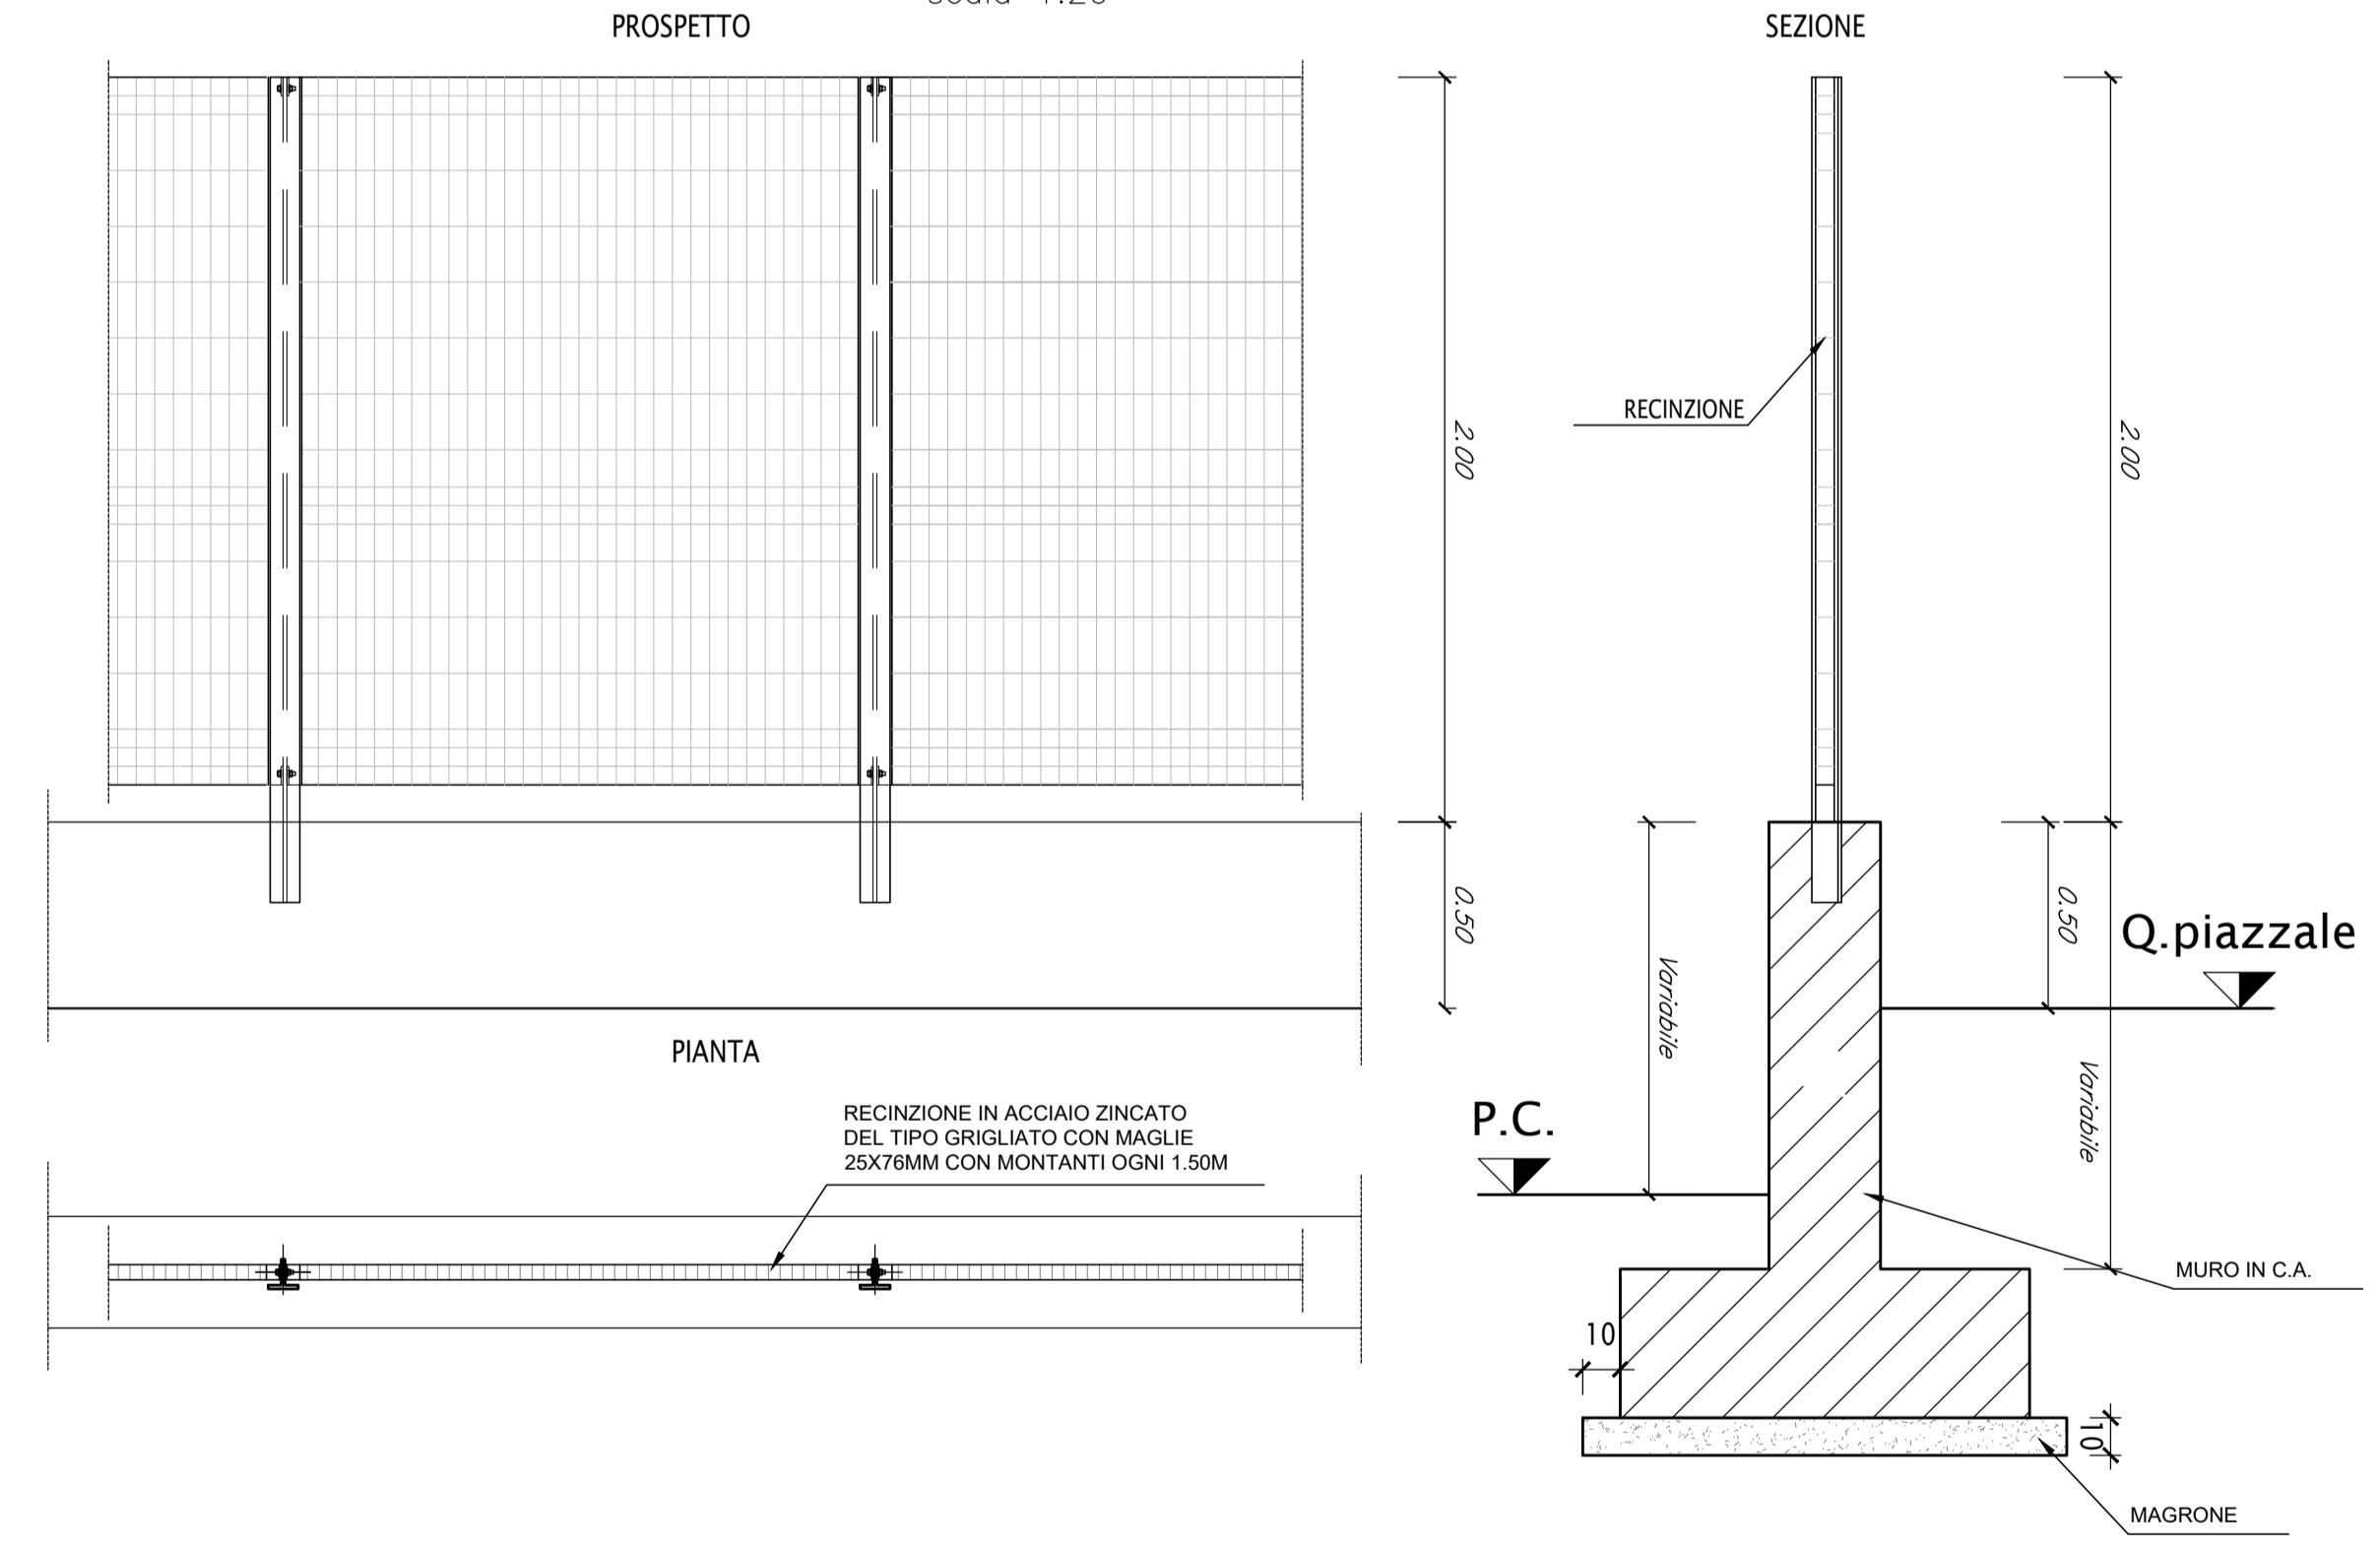

QUOTA DI RIFERIMENTO ARC $\pm 0.00 = 150.20$

COMMITTENTE:
RFI
RETE FERROVIARIA ITALIANA
GRUPPO FERROVIE DELLO STATO ITALIANE

PROGETTAZIONE:
ITALFERR
GRUPPO FERROVIE DELLO STATO ITALIANE

PROGETTO DEFINITIVO
NODO DI NOVARA
1^A FASE PRG DI NOVARA BOSCHETTO

BARTELLA MERCI E PRG BOSCHETTO
FABBRICATI TECNOLOGICI GA2 BOSCHETTO

Dettagli costruttivi del piazzale

SCALA:
1 : 20

COMMESSA	LOTTO	FASE	ENTE	TIPO DOC.	OPERA/DISCIPLINA	PROGR.	REV.
NM0Y	00	D	11	BZ	FA0204	001	A

Rev.	Descrizione	Redatto	Data	Verificato	Data	Approvato	Data	Autorizzato Data
A	Emissione esecutiva	IES	Maggio 2021	M.Milovanovic	Maggio 2021	F.Perrone	Maggio 2021	D.Maranzano Maggio 2021

