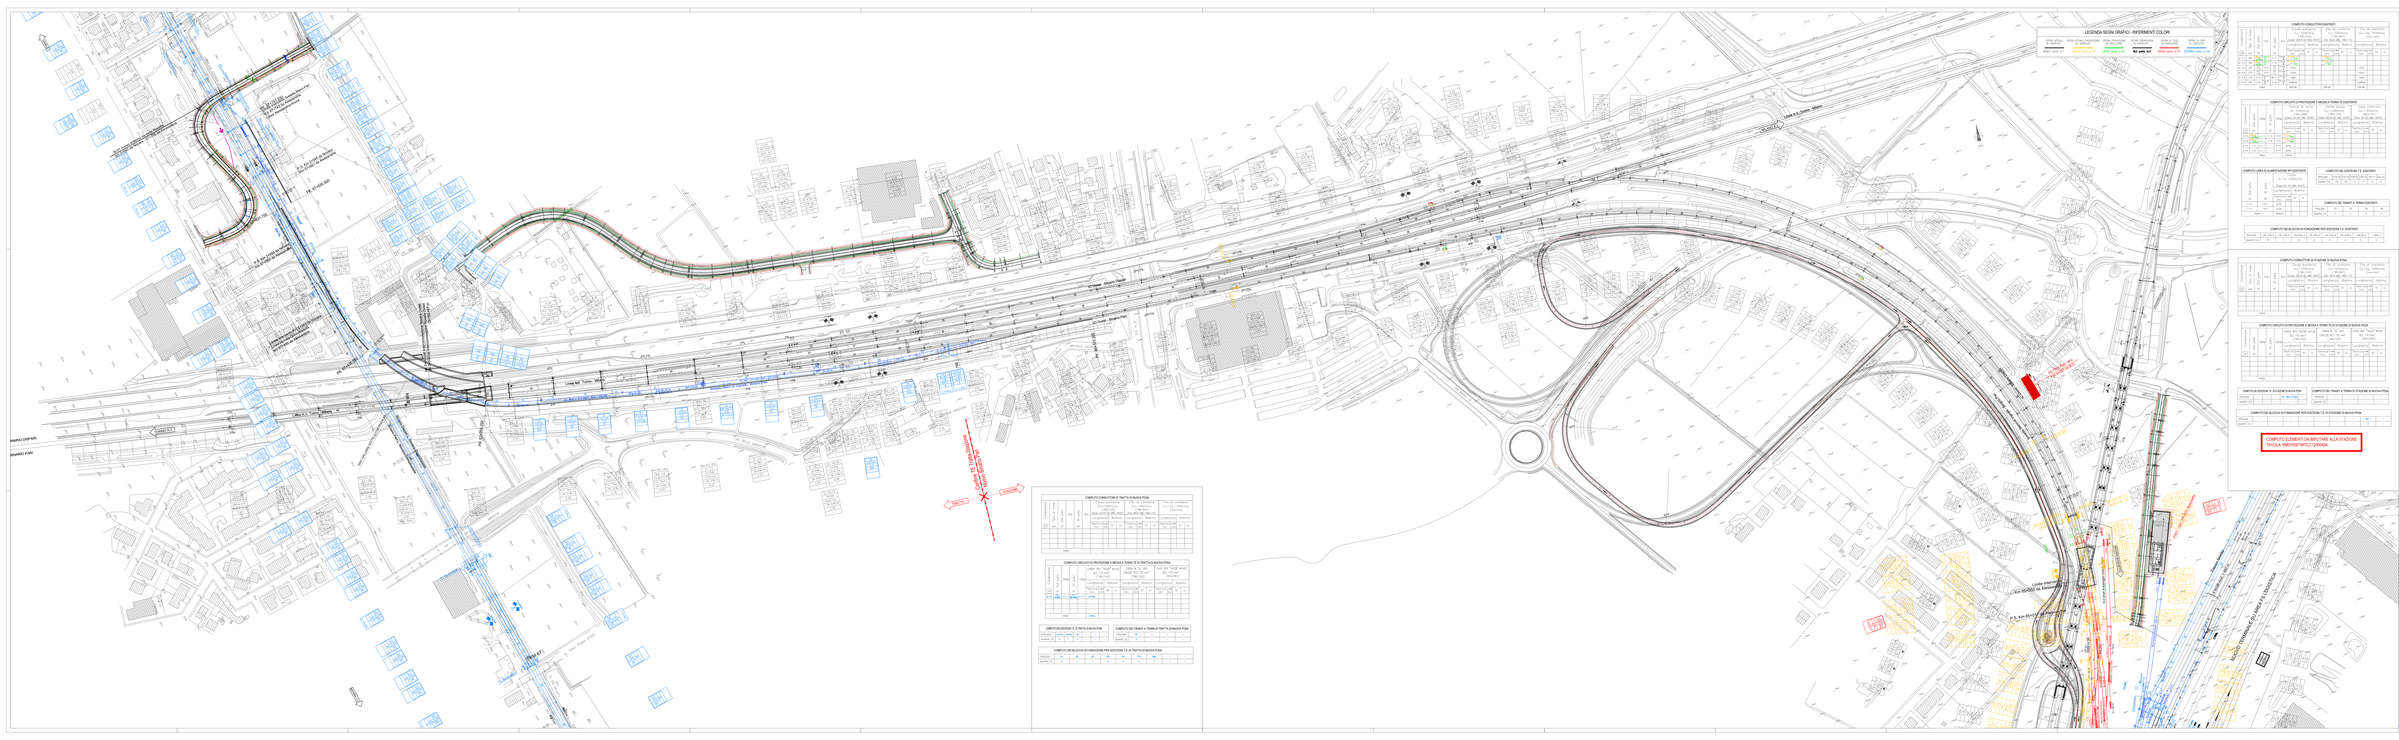
LEGENDA SEGNI GRAFICI – RIFERIMENTI COLORI
COMPUTO CONDUTTORI ESISTENTI
COMPUTO CONDUTTORI DI TRATTA IN NUOVA POSA
COMPUTO CONDUTTORI DI STAZIONE DI NUOVA POSA
COMPUTO CIRCUITI DI PROTEZIONE E MESSA A TERRA TE ESISTENTE
COMPUTO CIRCUITI DI PROTEZIONE E MESSA A TERRA TE DI TRATTA DI NUOVA POSA
COMPUTO CIRCUITI DI PROTEZIONE E MESSA A TERRA TE DI STAZIONE DI NUOVA POSA
COMPUTO LINEA DI ALIMENTAZIONE RF ESISTENTE
COMPUTO DEI SEGNI ESISTENTI E ESISTENTI
COMPUTO DEI TRAMITI A TERRA ESISTENTI
COMPUTO DEI BLOCCHI DI FONDAZIONE PER ESISTENTI T.E. ESISTENTI
COMPUTO DEI TRAMITI A TERRA DI STAZIONE DI NUOVA POSA
COMPUTO DEI BLOCCHI DI FONDAZIONE PER ESISTENTI T.E. DI STAZIONE DI NUOVA POSA
COMPUTO ELEMENTI DA IMPIEGARE ALLA STAZIONE
TAVOLA IM0100D18PTLC0000A0A
DISEGNI DI RIFERIMENTO
DESIGNAZIONE
CODIFICA
NOTE GENERALI
LEGENDA LINEA DI CONTATTO
LEGENDA CIRCUITO DI TERRA DI PROTEZIONE
CARATTERISTICA DELLA LINEA DI CONTATTO
STORICA / INTERCONNESSIONE - 3 kV c.c.
ALTA VELOCITA' - 25 kV c.a.
NOTA
U.O. ENERGIA E TRAZIONE ELETTRICA
PROGETTO DEFINITIVO
NODO DI NOVARA
1ª FASE PRG DI NOVARA BOSCHETTO
TRAZIONE ELETTRICA
Tratta Vignale/Bucciarella Interconnessione
Piano di elettrificazione e circuito di terra a protezione di parte linea Fase 2B – Step 1 (Demolizioni)
Scala 1:1000
IM0100D18PTLC0000A0A.DWG