

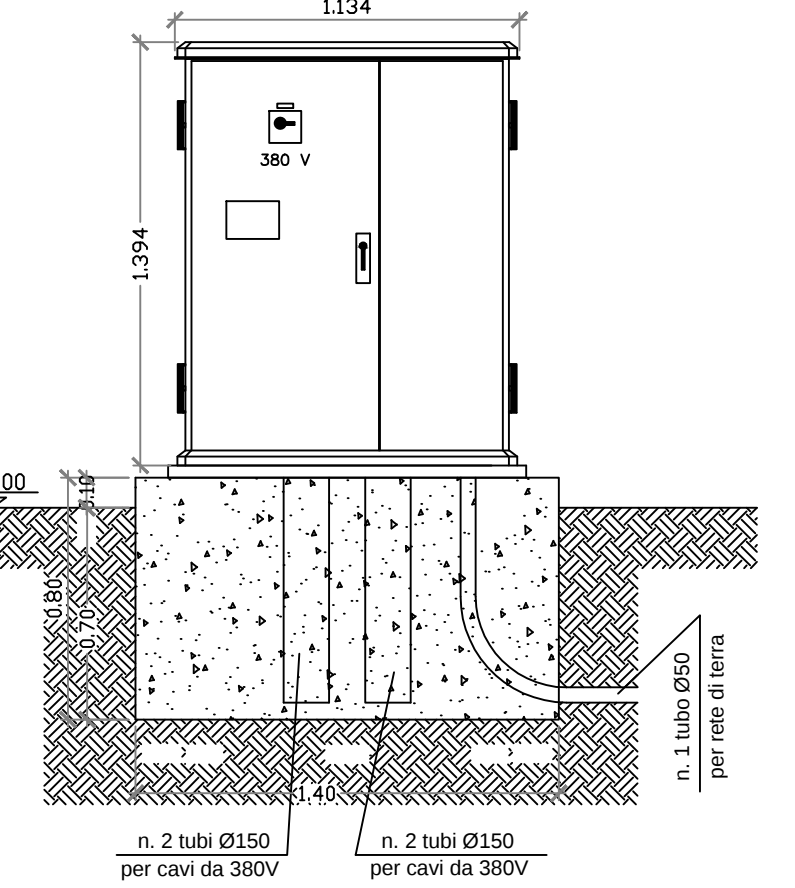
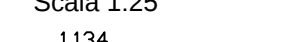


KM 2+091.50 B.D.

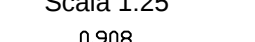

Scala: 1:20




## CARPENTERIA

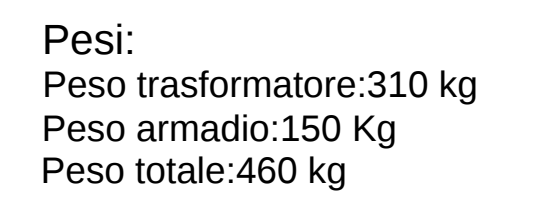

# IC Ovest - Binario Dispari

Scala: 1:25


— — —

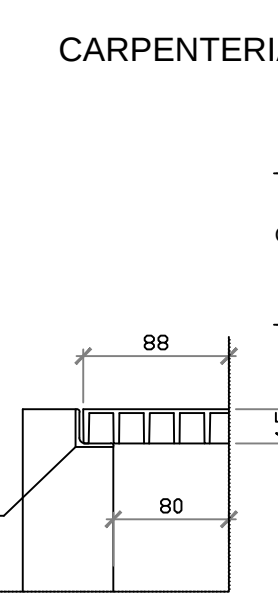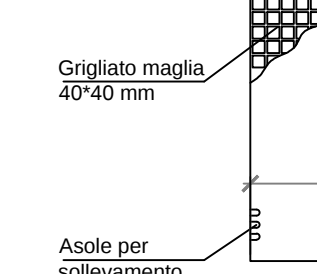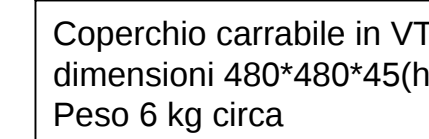

Scala: 1:25



## 0.90

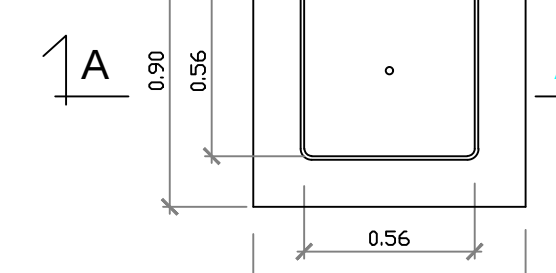

TRAZIONE ELETTRICA  
Stazione di Scalo Novara Boschetto  
Filtri POC Canalizzazioni, fondazioni e particolari piazzola filtro POC 3kV BD IC OVEST

File: NM0Y00D58PZLC0200103A.DWG