

RIEPILOGO CUNICOLI NUOVI		
TIPO	LUNGHEZZA	NOTE
V317	65 m	
V318	250 m	
TT3134	650 m	
CUN-AV	-	

RIEPILOGO BANCHI TUBI NUOVI		
TIPO	LUNGHEZZA	NOTE
2 TUBI	15 m	
4 TUBI	-	
6 TUBI	100 m	
8 TUBI	70 m	
15 TUBI	-	
16 TUBI	-	
20 TUBI	-	

RIEPILOGO POZZETTI NUOVI		
TIPO	NUMERO	NOTE
80x80x120	-	
100x100x120	16	
150x150x120	7	
200x200x150	-	

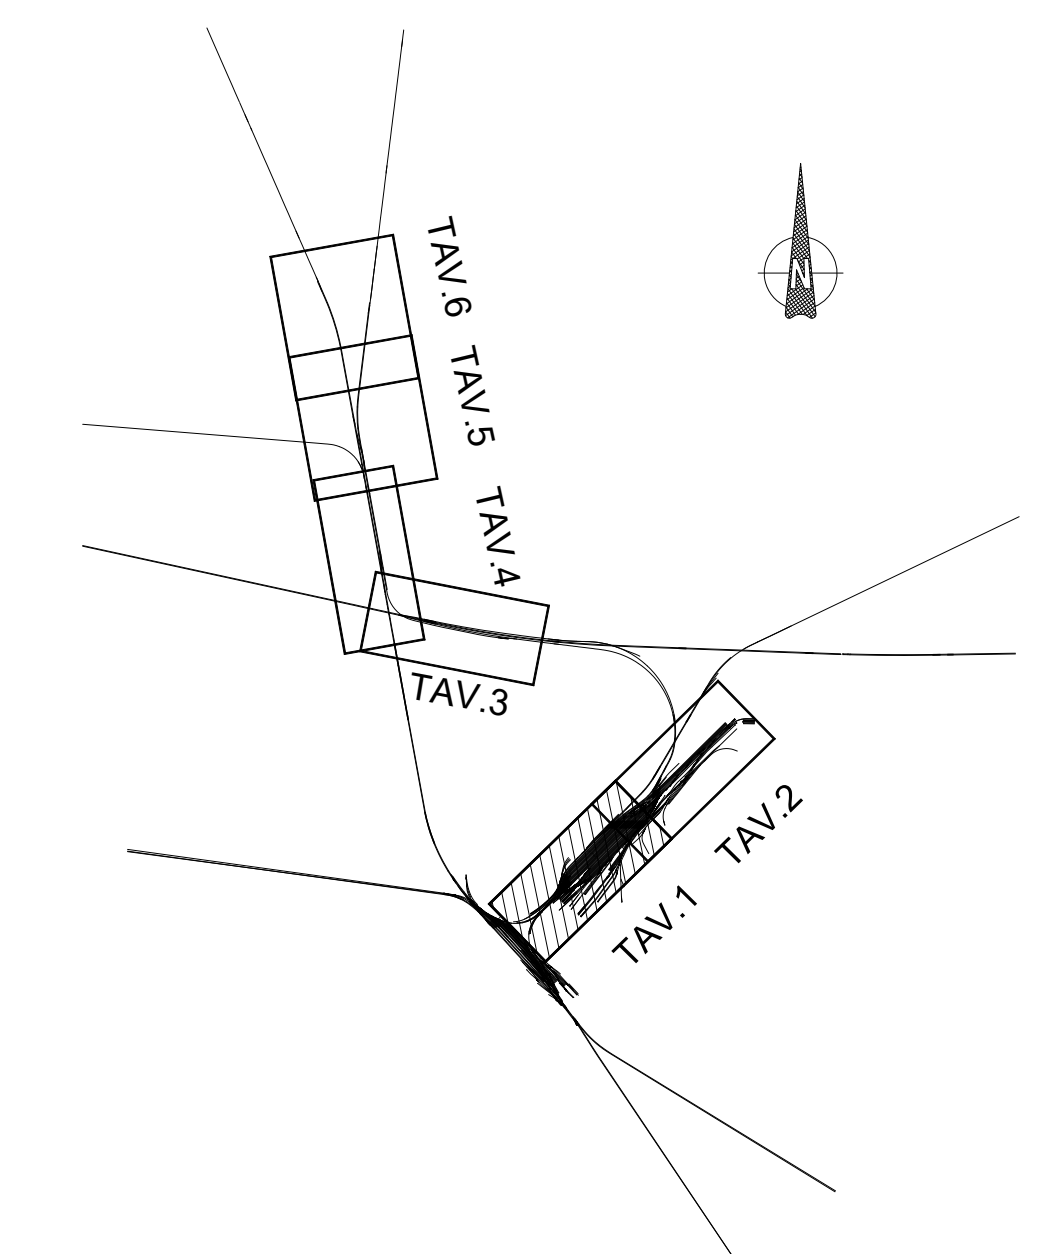
LEGENDA CUNICOLI NUOVI	
— V317	Cunicolo V317
— V318	Cunicolo V318
— TT3134	Cunicolo TT3134
— CUN-AV	Cunicolo AV
— TUBO	Tubazione (Tubi Ø100)

LEGENDA POZZETTI	
☒	Pozzetto CLS 200x200x150
☒	Pozzetto CLS 150x150x120
☒	Pozzetto CLS 100x100x120
☒	Pozzetto CLS 80x80x120

LEGENDA COLORI	
—	Nuovo
—	Esistente
—	Eliminato



**LEGENDA**

BINARIO	
—	Esistente
—	Costruito
—	Barriera Antrumore
—	Lavorazioni successive a cura di altro intervento non ricompresi nel presente progetto

COMMITTENTE: **RFI** RETE FERROVIARIA ITALIANA GRUPPO FERROVIE DELLO STATO ITALIANO

PROGETTAZIONE: **ITALFERR** GRUPPO FERROVIE DELLO STATO ITALIANO

U.O. INFRASTRUTTURE NORD

PROGETTO DEFINITIVO

NODO DI NOVARA  
1ª FASE PRG DI NOVARA BOSCHETTO  
Appalto 1

ACEI NOVARA BOSCHETTO (Fase 1A)  
Planimetria di Fase con enti e canalizzazioni esistenti in R/G (Fase 1A)

SCALA: 1:1000

COMMESSA LOTTO FASE ENTE TIPO.DOC. OPERA/DISCIPLINA PROGR. REV.

NM0Y 00 D 58 P7 AC03A2 001 A

Rev.	Descrizione	Redatto	Data	Verificato	Data	Approvato	Data	Autorizzato	Data
A	Prima Edizione	M. Caracciolo	26/09/2021	M. Caracciolo	26/09/2021	M. Caracciolo	26/09/2021	M. Caracciolo	26/09/2021

File: NM0Y01D58P7AC03A2001A