

RIEPILOGO CUNICOLI NUOVI		
TIPO	LUNGHEZZA	NOTE
V317	-	-
V318	35 m	-
TT3134	-	-
CUN-AV	-	-


RIEPILOGO BANCHI TUBI NUOVI		
TIPO	LUNGHEZZA	NOTE
2 TUBI	35 m	-
4 TUBI	-	-
6 TUBI	-	-
8 TUBI	-	-
15 TUBI	-	-
16 TUBI	-	-
20 TUBI	-	-

RIEPILOGO POZZETTI NUOVI		
TIPO	NUMERO	NOTE
80x80x120	-	-
100x100x120	-	-
150x150x120	-	-
200x200x150	-	-

LEGENDA CUNICOLI NUOVI	
— V317	Cunicolo V317
— V318	Cunicolo V318
— TT3134	Cunicolo TT3134
— CUN-AV	Cunicolo AV
— TUBO	Tubazione (Tubi Ø100)

LEGENDA POZZETTI	
⊗	Pozzetto C.L.S. 200x200x150
⊗	Pozzetto C.L.S. 150x150x120
⊗	Pozzetto C.L.S. 100x100x120
⊗	Pozzetto C.L.S. 80x80x120

LEGENDA COLORI	
—	Nuovo
—	Esistente
—	Nuovo di fase precedente
—	Provvisorio di fase attuale
—	Eliminato

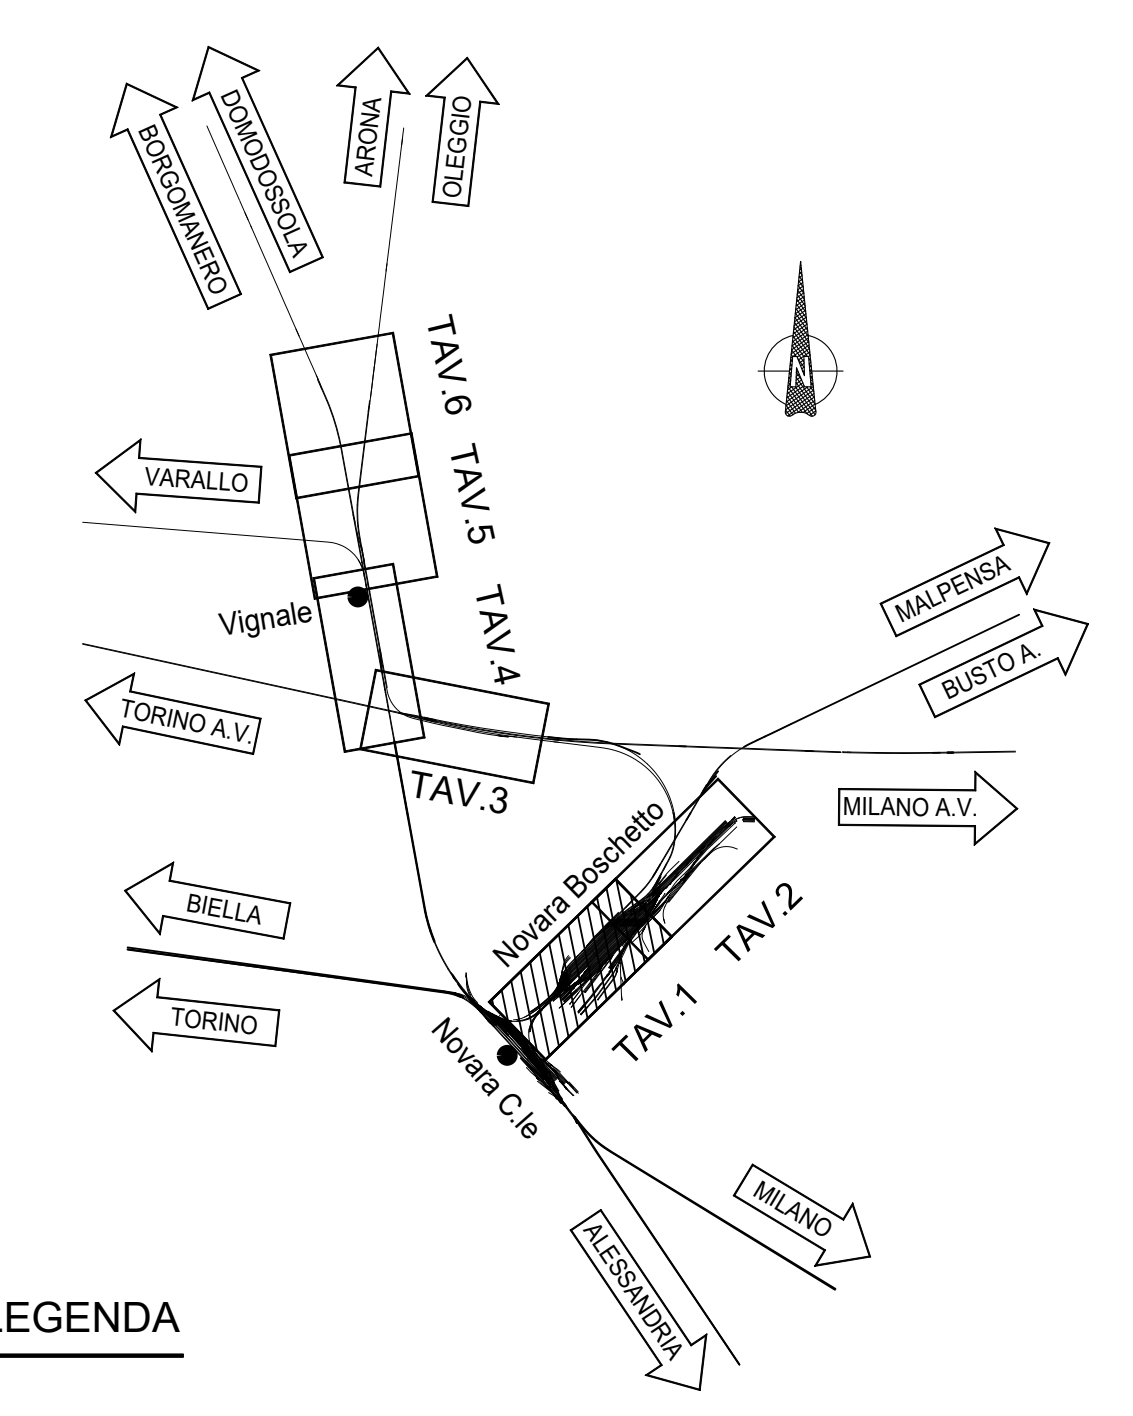

LEGENDA

BINARIO

- Esistente
- Demolito
- Costruito nella fase attuale
- Costruito nelle fasi precedenti
- Provvisorio Costruito nella fase attuale
- Provvisorio Costruito nelle fasi precedenti

COMMITTENTE: **RFI** RETE FERROVIARIA ITALIANA GRUPPO FERROVIE DELLO STATO ITALIANE

PROGETTAZIONE: **ITALFERR** INFRASTRUTTURE FERROVIARIE

U.O. INFRASTRUTTURE NORD

PROGETTO DEFINITIVO

NODO DI NOVARA
1ª FASE PRG DI NOVARA BOSCHETTO
Appalto 1

ACEI NOVARA BOSCHETTO (Fase 2D)
Planimetria attrezzata con enti e canalizzazioni in R/G (Fase 2D)

SCALA: 1:1000

COMMESSA: **NM0Y00D58P7AC03B2001A**

Rev.	Descrizione	Redatto	Data	Verificato	Data	Approvato	Data	Autorizzato Data
A	Prima Edizione	M. Tasciotti	02/03/2021	M. Tasciotti	02/03/2021	F. Deiana	02/03/2021	M. Geronzi 02/03/2021

File: NM0Y00D58P7AC03B2001A