


AMBITO MIL Binari Presa/Consegna 2 Aste  
 NUOVO TERMINALE SU AREA FS LOGISTICA

FERROVIA BMPV V PLAN BMPV.6				FERROVIA BMPV V PLAN BMPV.7				FERROVIA BMPV V PLAN BMPV.8			
X	212392.165	Asin	49.524344	X	212435.488	Asin	33.702354	X	212481.706	Asin	19.438165
Y	919308.375	Asin	33.702354	Y	919382.436	Asin	19.438165	Y	919629.070	Asin	11.835078
R(m)	-250.000	F	0.000000	R(m)	-220.000	F	0.000000	R(m)	-170.000	F	0.000000
Bv(m)	62.133	V(km/h)	30	Bv(m)	49.294	V(km/h)	30	Bv(m)	26.303	V(km/h)	30
Alfa	15.821990	Lr(m)	0.000	Alfa	14.264190	Lr(m)	0.000	Alfa	7.603096	Lr(m)	0.000
Alfa bc	15.821990	mp(m)	0.000	Alfa bc	14.264190	mp(m)	0.000	Alfa bc	7.603096	mp(m)	0.000
Tarco	31.227	H(m)	0.0	Tarco	24.750	H(m)	0.0	Tarco	10.164	H(m)	0.0

V ALT BMPV.5		V ALT BMPV.6		V ALT BMPV.7	
PR	6474.735	PR	6453.004	PR	6517.768
Qv	149.850	Qv	150.200	Qv	151.900
Pc	0.001	Pc	0.003	Pc	0.005
Pu	0.003	Pu	0.005	Pu	0.001
DP	0.002	DP	0.002	DP	0.004
R	-10000.000	R	-10000.000	R	-10000.000
T	10.356	T	12.153	T	21.803
F	0.005	F	0.007	F	0.003
Pl_J	64694.379	Pl_J	64818.851	Pl_J	65136.166
Pl_I	64715.091	Pl_I	64843.107	Pl_I	65179.371

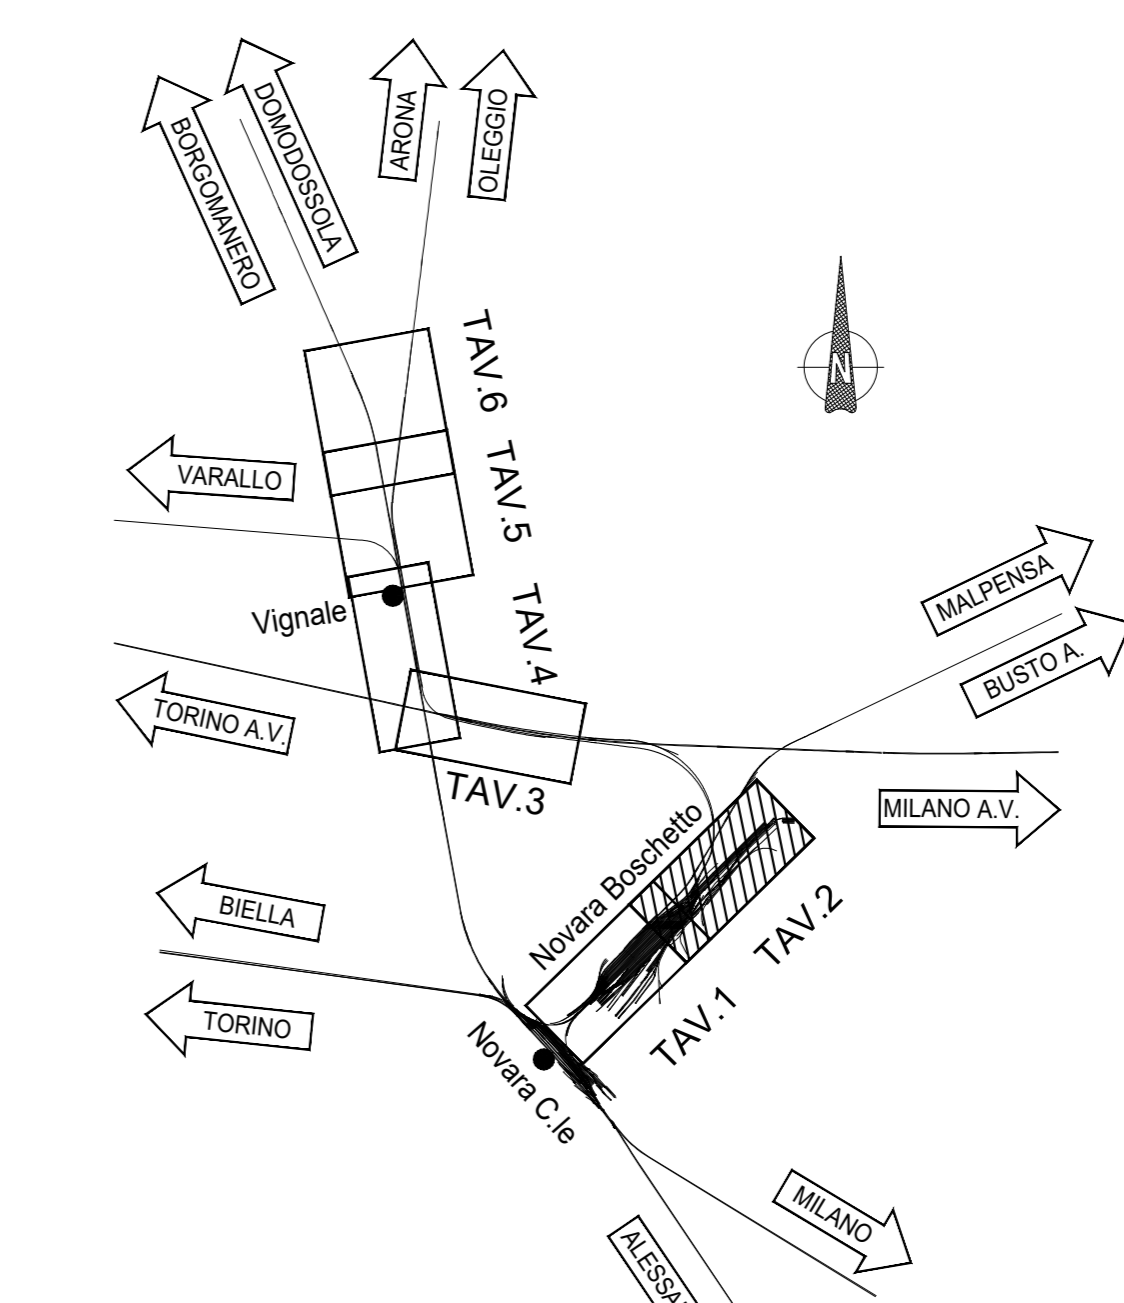

**COMMITTENTE:** **GRUPPO FERROVIE DELLO STATO ITALIANE**  
**PROGETTAZIONE:** **ITALFERR**  
**U.O. INFRASTRUTTURE NORD**  
**PROGETTO DEFINITIVO**  
**NODO DI NOVARA**  
**1ª FASE PRG DI NOVARA BOSCHETTO**  
**INFRASTRUTTURE**  
 Progetto infrastruttura ferroviaria  
 Planimetria di Fase 4 - Tavola 2 di 2  
 SCALA: 1:1000  
 COMMESSA: **NM0Y00D287IF0904001\_2A FASE 4 DWG**  
 LOTTO: **00** FASE: **00** ENTE: **26** TIPO DOC.: **P7** OPERA/DISCIPLINA: **IF0904** PROGR.: **002** REV.: **A**  

Rev.	Descrizione	Redatto	Data	Verificato	Data	Approvato	Data	Autorizzato Data
A	Emissione esecutiva	C. Cazzaniga	Mar 2021	A. Pavanini	Mar 2021	F. Pavesi	Mar 2021	A. Pavesi Mar 2021